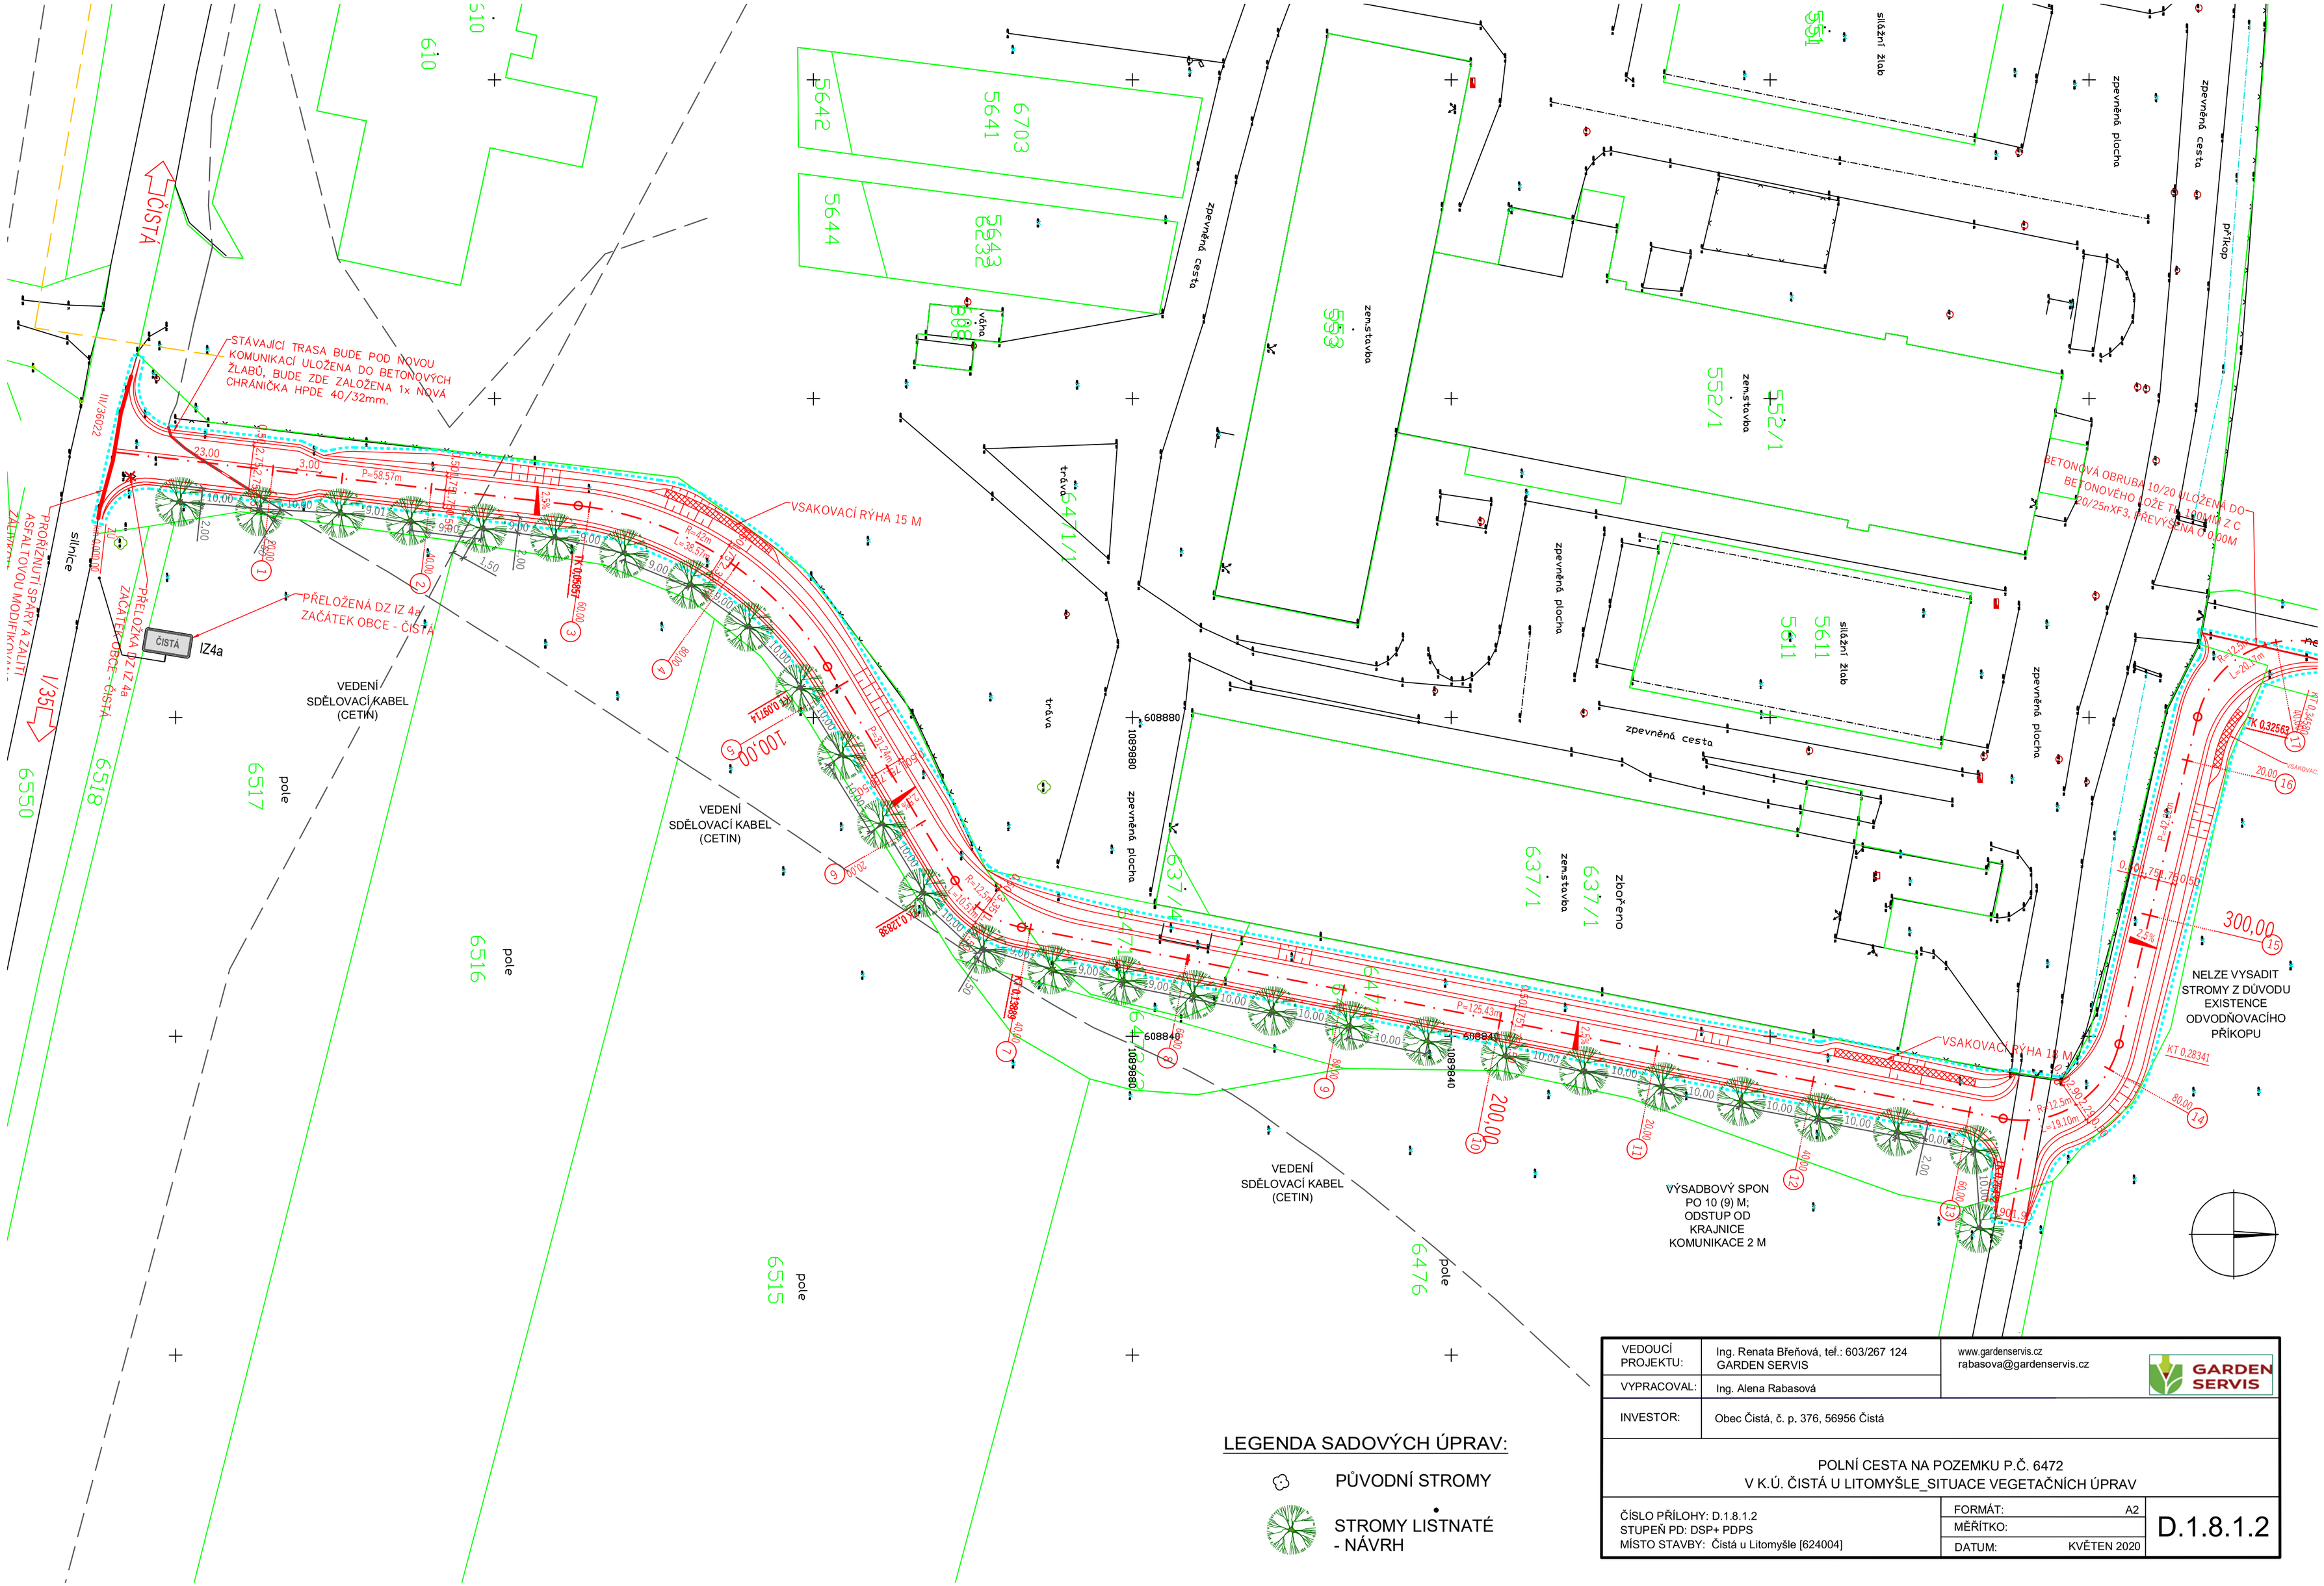

LEGENDA SADOVÝCH ÚPRAV:

- PŮVODNÍ STROMY
- STROMY LISTNATÉ - NÁVRH

VEDOUCÍ PROJEKTU:	Ing. Renata Břeňová, tel.: 603/267 124 GARDEN SERVIS	www.gardenservis.cz rabasova@gardenservis.cz
VYPRACOVAL:	Ing. Alena Rabasová	
INVESTOR:	Obec Čistá, č. p. 376, 56956 Čistá	

POLNÍ CESTA NA POZEMKU P.Č. 6472
V K.Ú. ČISTÁ U LITOMYŠLE_SITUACE VEGETAČNÍCH ÚPRAV

ČÍSLO PŘÍLOHY: D.1.8.1.2 STUPEŇ PD: DSP+ PDPS MÍSTO STAVBY: Čistá u Litomyšle [624004]	FORMÁT: A2 MĚŘÍTKO: DATUM: KVĚTEN 2020	D.1.8.1.2