



KRAJ:	STŘEDOČESKÝ
KATASTRÁLNÍ ÚZEMÍ:	ČISTÁ U RAKOVNÍKA
DRUH POVRCHU ÚZEMÍ:	OSTATNÍ PLOCHA

Podélný profil: C19 M 1:1000/100
Rozsah: km 0,00000 - km 0,56410

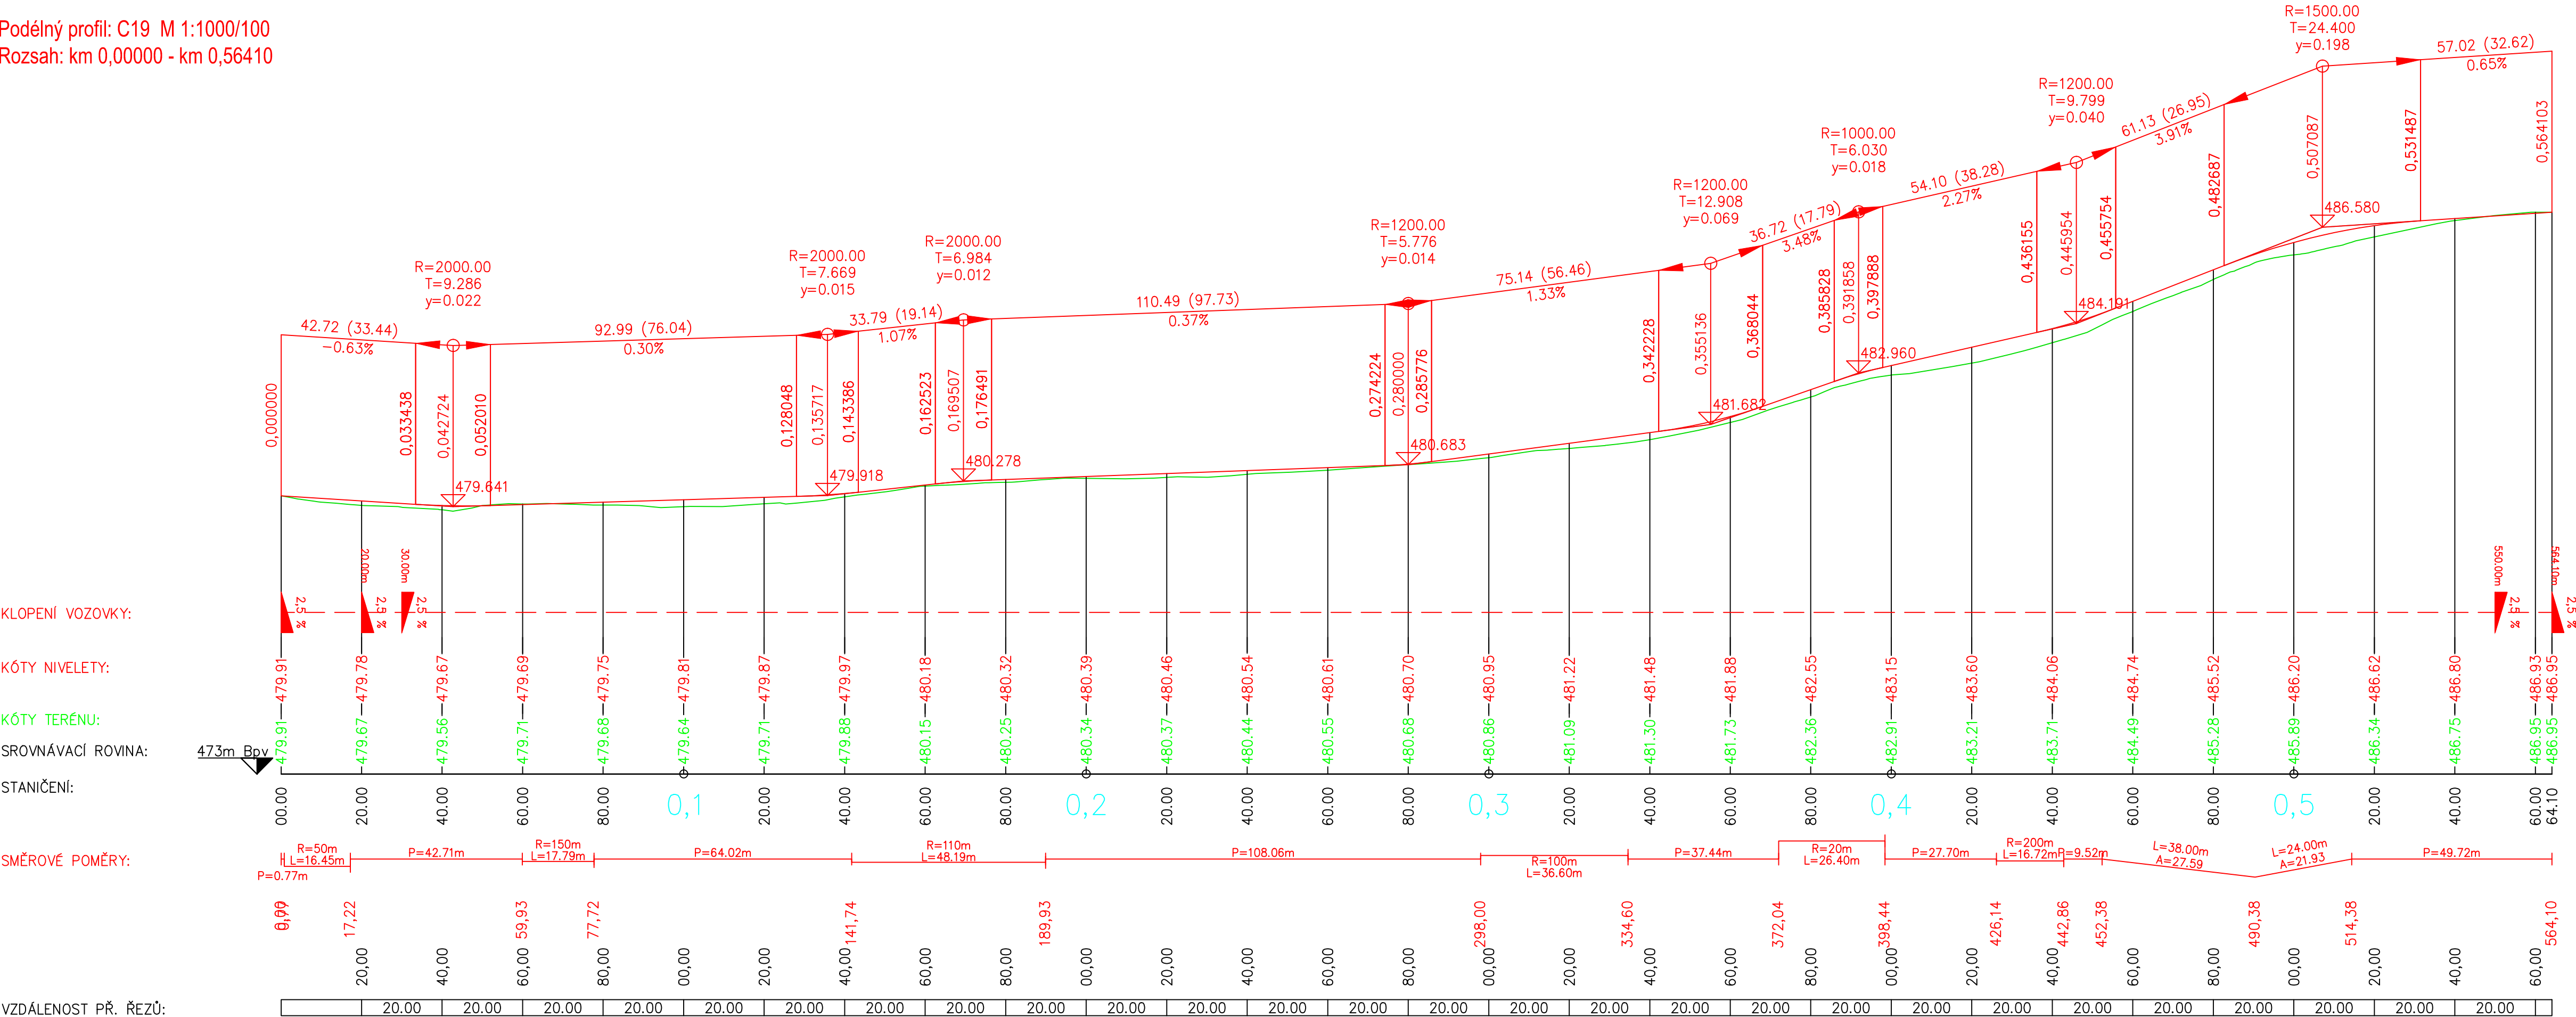

Souřadnicový systém: S-JTSK		Výškový systém: BPV	
<div><div>NDCon s.r.o. Zlatnická 10/1582, 110 00 Praha 1, Česká republika, IČ: 64939511, DIČ: CZ64939511</div></div>			
Vypracoval: <div></div>		Autorizace:	Paré:
Vedoucí projektu: <div></div>			
Odpovědný projektant: <div></div>			
Kreslil: <div></div>			Podpis:
Investor: <div></div>			
ČR - Státní pozemkový úřad, Pobočka Rakovník Lubenská 2250, 269 01 Rakovník			
Stavba: <div></div>			
Polní cesta C 19 v k.ú. Čistá u Rakovníka			
		Formát:	Datum:
		5A4	5/2018
Část:		Stupeň:	Č. zakázky:
C. Stavební část SO 101		DSP/DPS	655/18
Obsah:		Měřítko:	Č. přílohy:
Podélný profil		1:1000/100	C.2.