








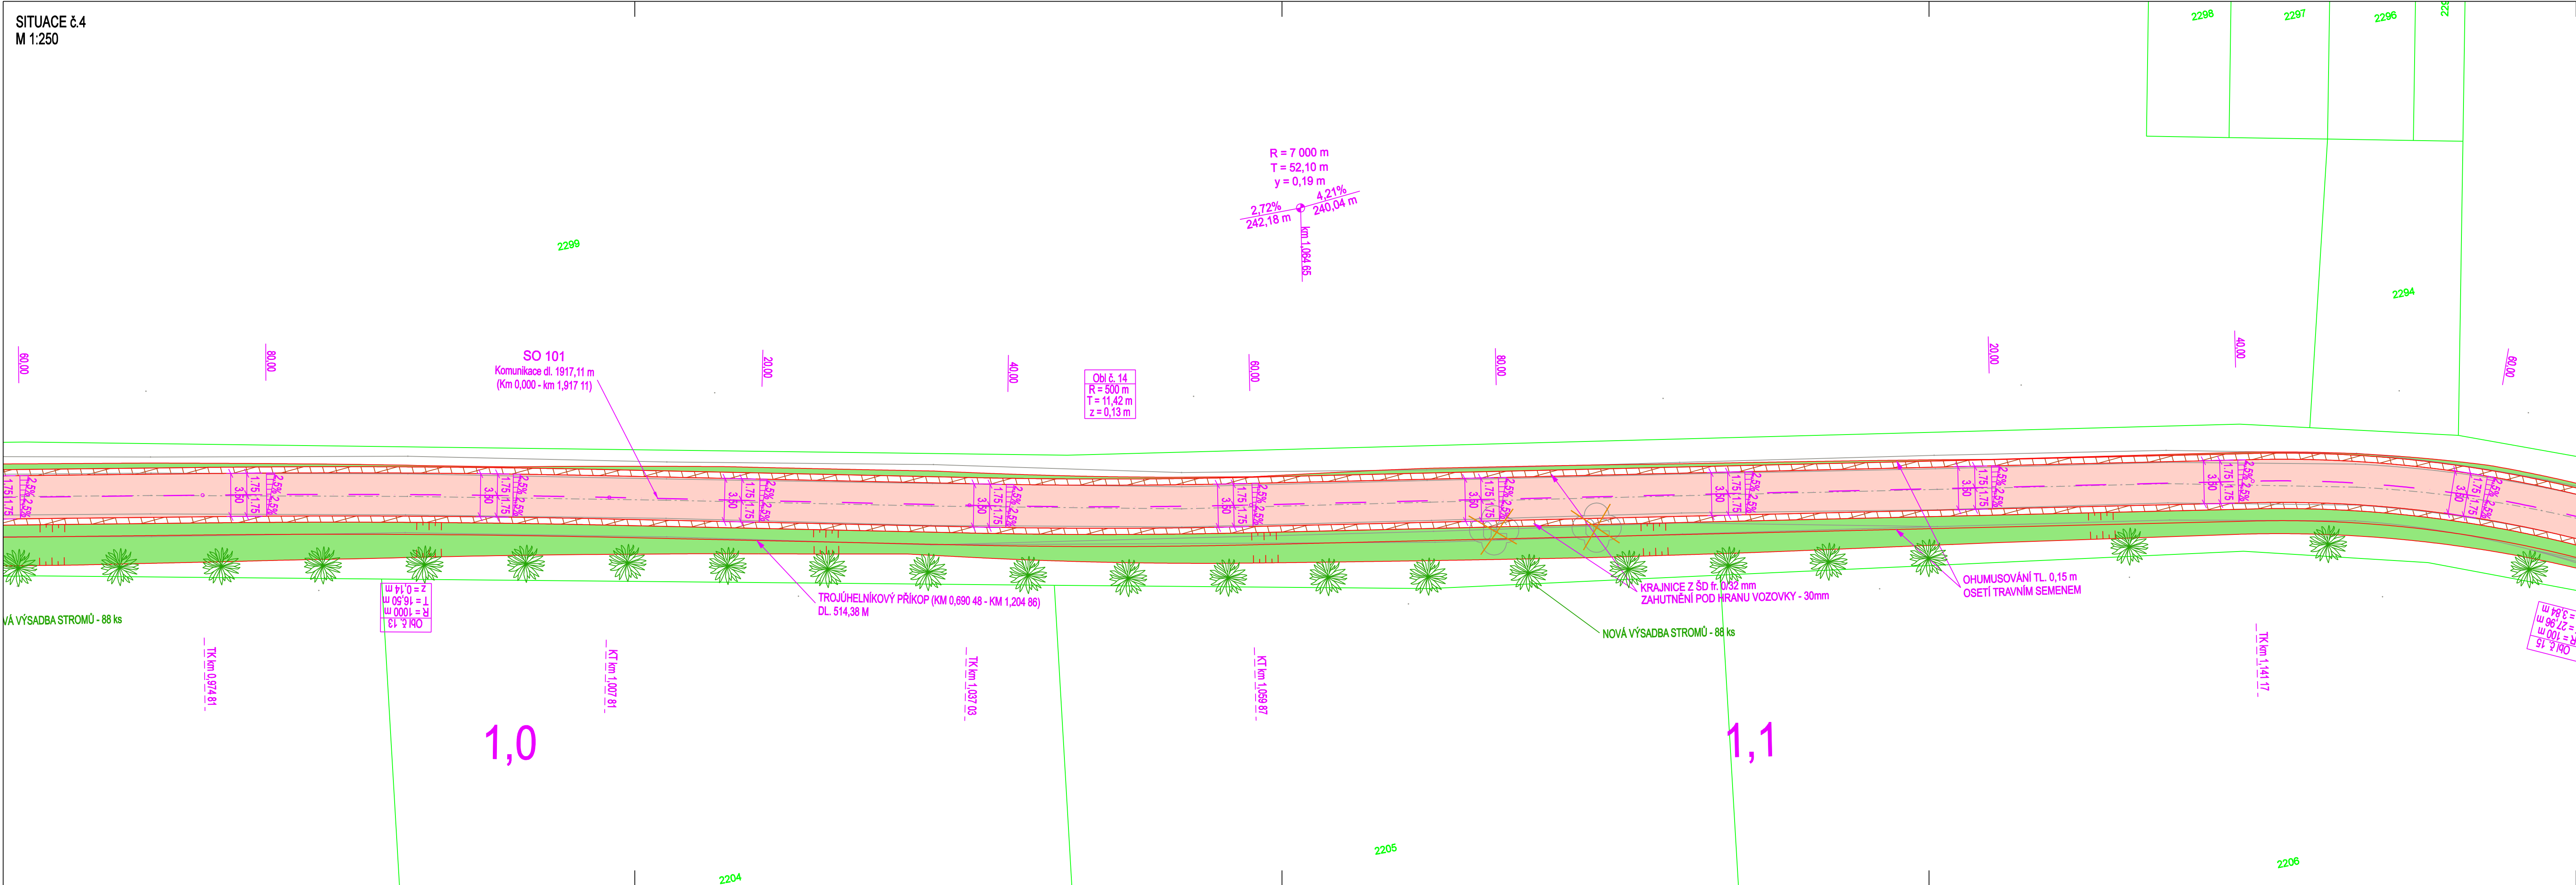


SITUACE č.4
M 1:250







 

LEGENDA INŽ. SÍTÍ:

- | | |
|---|----------------------------------|
|  | STÁVAJÍCÍ VEDENÍ – TELEFÓNICA 02 |
|  | STÁVAJÍCÍ VEDENÍ ČEZ DISTRIBUCE |
|  | STÁVAJÍCÍ VODOVOD |
|  | STÁVAJÍCÍ KANALIZACE |

LEGENDA:

- | | |
|---|----------------------------|
|  | POLOHOPIS A VÝŠKOPIS |
|  | HRANICE KN |
|  | PRVKY POLOHOPISU |
|  | STROMY NAVRŽENÉ K POKÁCENÍ |
|  | NOVÁ VÝSADBA STROMŮ |

LEGENDA PLOCH :

- | | |
|---|--|
|  | HRANA VOZOVKY |
|  | ASFALTOVÝ POVRCH – ACO 11+ |
|  | OHUMUSOVÁNÍ + OSETÍ TRAVNÍM SEMENEM |
|  | BETONOVÝ FIXAČNÍ PRÁH |
|  | KAMENNÁ DLAŽBA – LOMOVÝ KÁMEN TL. 250 MM |
|  | KRAJNICE Z ŠD 0/32 mm |



D.1.1. DÚR+DSP




SOUŘADNICOVÝ SYSTÉM: S-JTSK
VÝŠKOVÝ SYSTÉM: BpV

INVESTOR:



OBEC ZÁCHLUMÍ
ZÁCHLUMÍ 98
561 86 ZÁCHLUMÍ

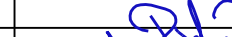RAZÍTKO, DATUM, PODPIS:

KRESLIL:	ING. PETR PÁCHA	 	 IDProjekt s.r.o. inženýring a projekce dopravních stavb Sokolovská 94 IČO 024 97 247 Nedošín DIČ CZ02497247 570 01 Litomyšl www.idprojekt.cz	
ZPRACOVAL:	ING. PETR PÁCHA			
TECHNICKÁ KONTROLA:	FRANTIŠEK WAYRAUCH			
ZODPOVĚDNÝ PROJEKTANT:	ING. PETR PÁCHA			
HLAVNÍ PROJEKTANT:	ING. PETR PÁCHA			
KRAJ: PARDUBICKÝ	OKRES: ÚSTÍ NAD ORLÍČÍ	OBEC: ZÁCHLUMÍ	STUPEŇ:	DŮR+DSP
INVESTOR: OBEC ZÁCHLUMÍ, ZÁCHLUMÍ 98, 551 86 ZÁCHLUMÍ			ZAK.ČÍSLO:	0169
AKCE:			ARCHIVNÍ ČÍSLO:	2017-029-0169
ZÁCHLUMÍ - CESTA OD VALACHU DO ČESKÉ RYBNÉ			DATUM:	VI / 2019
			FORMÁT:	8x4
			MĚŘÍTKO:	1:250
			ČÍSLO SOUPRAVY:	
OBSAH:			D.1.1.2.4.	
SITUACE č.4				