


druh povrchu  
kvalitativní území  
obce  
kraj

ogranění plocha  
Bohouslova

PODÉLNÝ PROFIL Č.2  
M 1:1 000/100

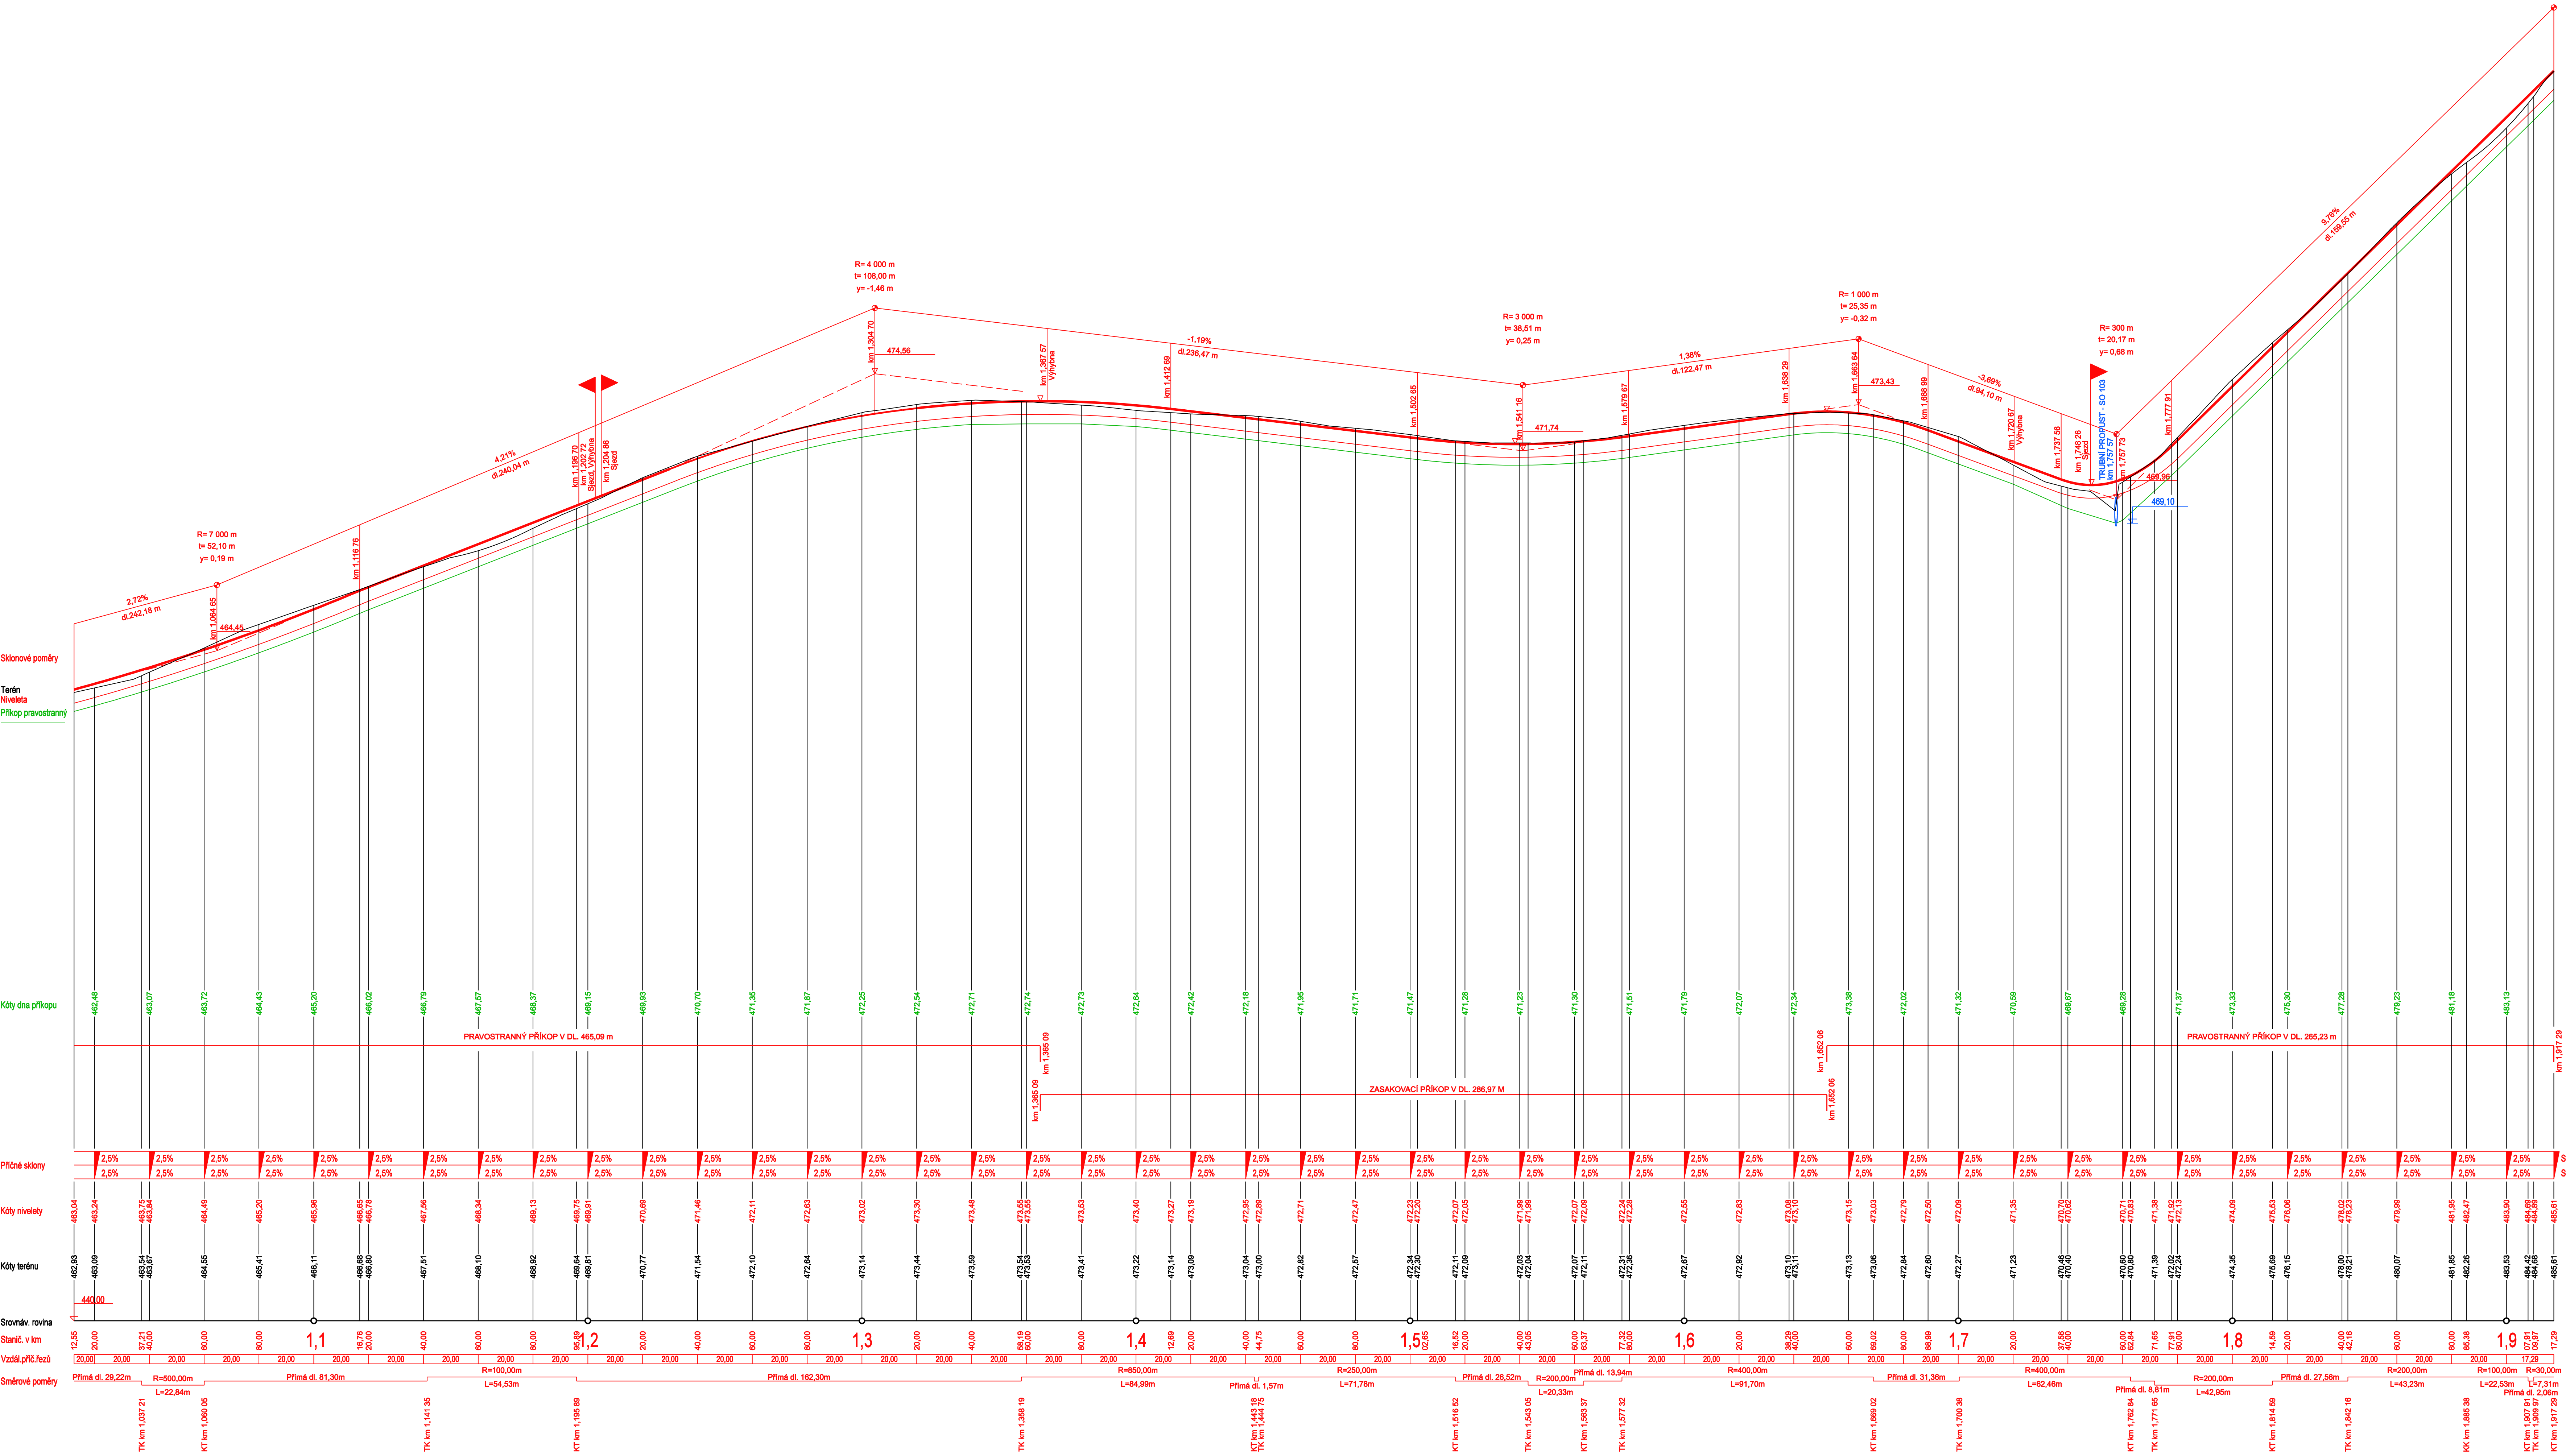

D.1.1.  
DÚR+DSP

SOUŘADNICOVÝ SYSTÉM: S-JTSK		VÝŠKOVÝ SYSTÉM: bpv	
INVESTOR:  OBEC ZÁCHLUMÍ ZÁCHLUMÍ 98 561 86 ZÁCHLUMÍ		RAZITEL, DATUM, PODPIS:	
KRESLIL: ING. PETR PÁCHA			
OPRAVOVATEL: ING. PETR PÁCHA			
TECHNICKÁ KONTROLA: FRANTIŠEK VAVRHAUGH			
ZODPOVĚDNÝ PROJEKTANT: ING. PETR PÁCHA			
HLAVNÍ PROJEKTANT: ING. PETR PÁCHA			
KRAJ: PARDUBICKÝ	OKRES: ÚSTÍ NAD ORLÍ		
OBEC: ZÁCHLUMÍ		STUPEŇ:	DÚR+DSP
INVESTOR: OBEC ZÁCHLUMÍ, ZÁCHLUMÍ 98, 561 86 ZÁCHLUMÍ		ZAK.ČÍSLO:	0169
AKCE: ZÁCHLUMÍ - CESTA OD VALACHU DO ČESKÉ RYBNÉ		ARCHIVNÍ ČÍSLO:	2017-029-0169
OBJEKT: SO 101 - KOMUNIKACE		DATUM:	VI/2020
OBVH: PODÉLNÝ PROFIL Č.2		FORMÁT:	120x4
		VERZE:	1.000/100
		ČÍSLO SOUPRAVY:	ČÍSLO PÁNEVY: D.1.1.32.