



PF 01
km 0,000

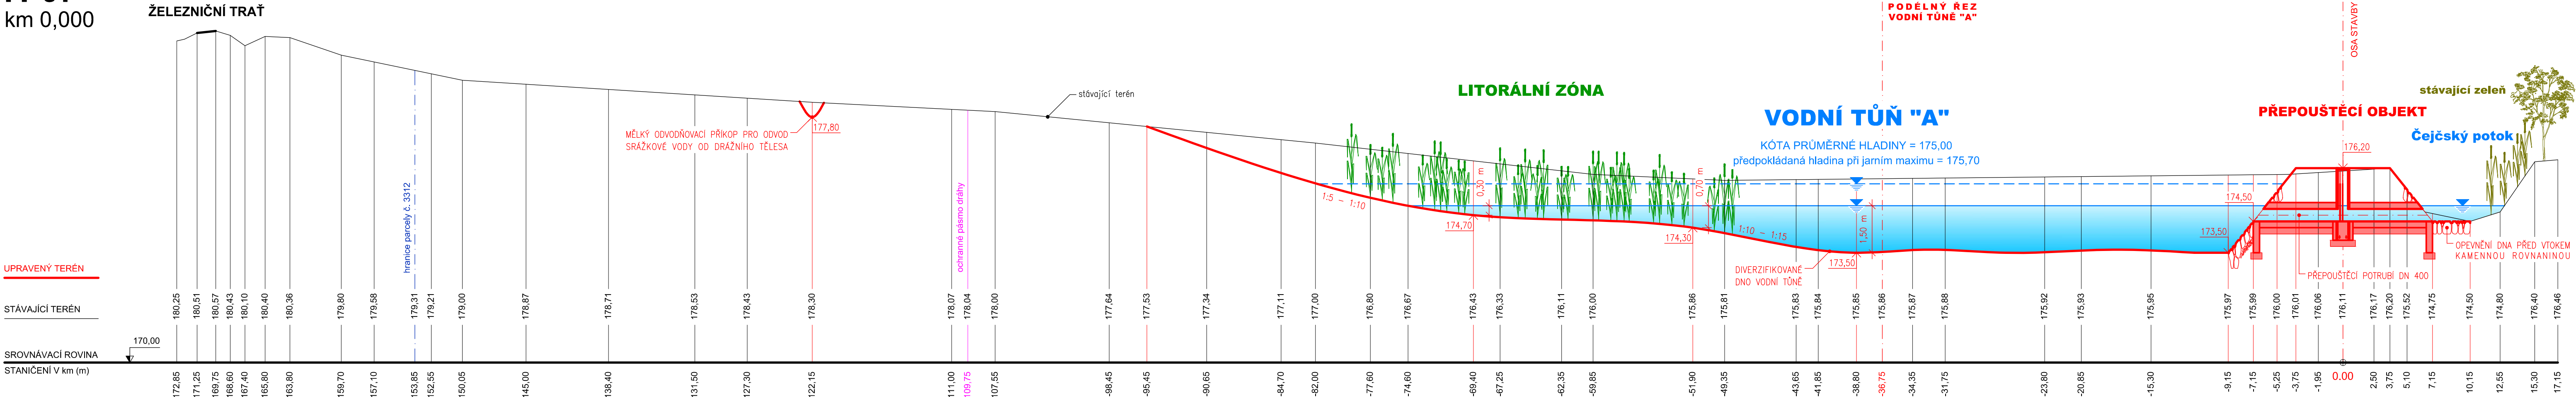


PF 02
km 0,040

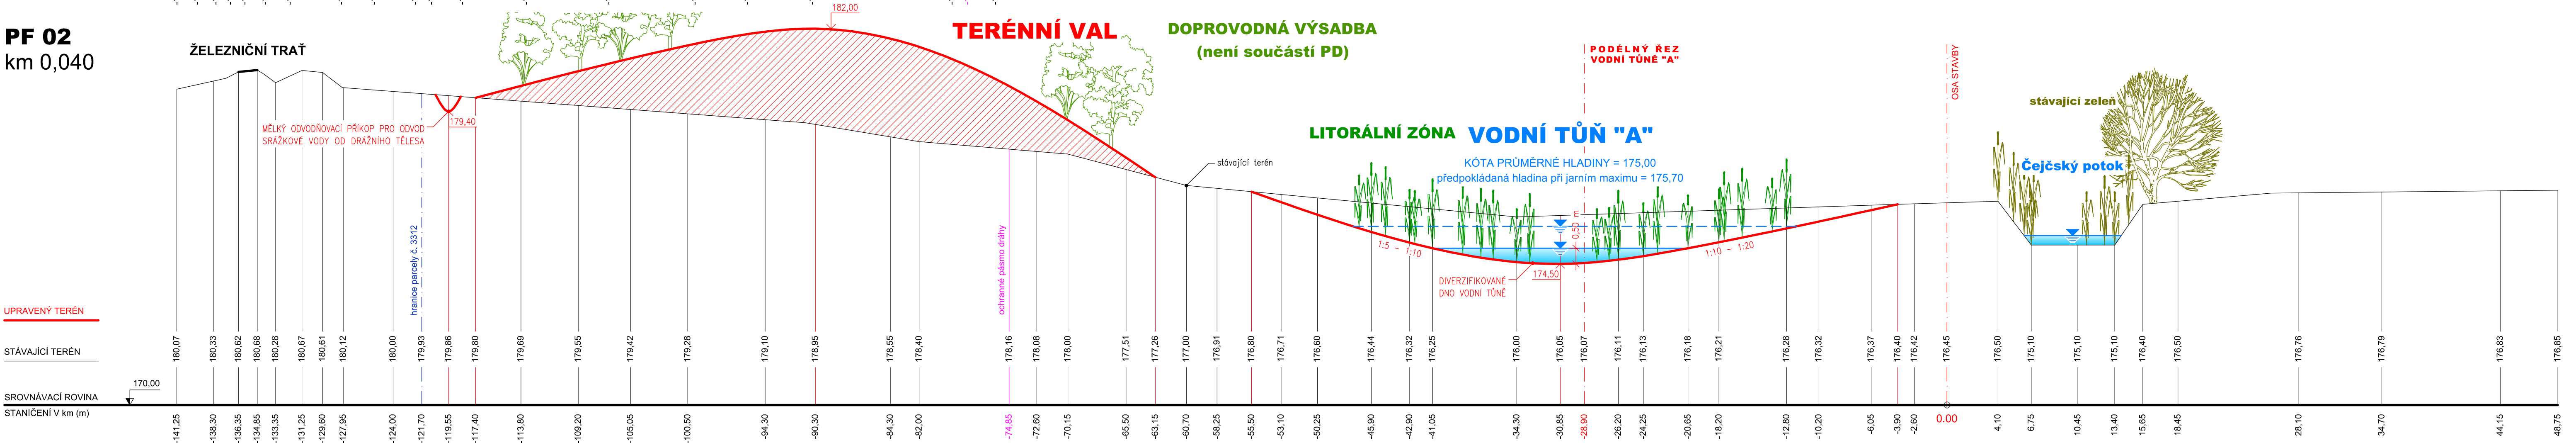

BIOCENTRUM POD DRÁHOU
k.ú. Čejč

PŘÍČNÉ ŘEZY PF 01 - PF 02
M 1:250/100

VÝŠKOVÝ SYSTÉM Bpv / SOUŘADNICOVÝ SYSTÉM S-JTSK				
	VYPRACOVAL	HIP	ZODP. PROJ.	Ing. Luděk Halaš projekty VH staveb Bieblova 36, 613 00 BRNO IČ : 60365943, www.ludekhalas.cz
	ING. PAVLÍK	ING. HALAŠ	ING. PAVLÍK	
OKRES	Hodonín	OBEC	k.ú. Čejč	ZAK. ČÍSLO 13/21
INVESTOR	Obec Čejč			ARCH.ČÍSLO 02-958
AKCE	BIOCENTRUM POD DRÁHOU			STUPEŇ DUR, DSP
				MĚŘÍTKO 1:250/100
				DATUM 12/2021
PŘÍLOHA	PŘÍČNÉ ŘEZY PF 01 - PF 02			PŘÍLOHA Č. D-1.1