
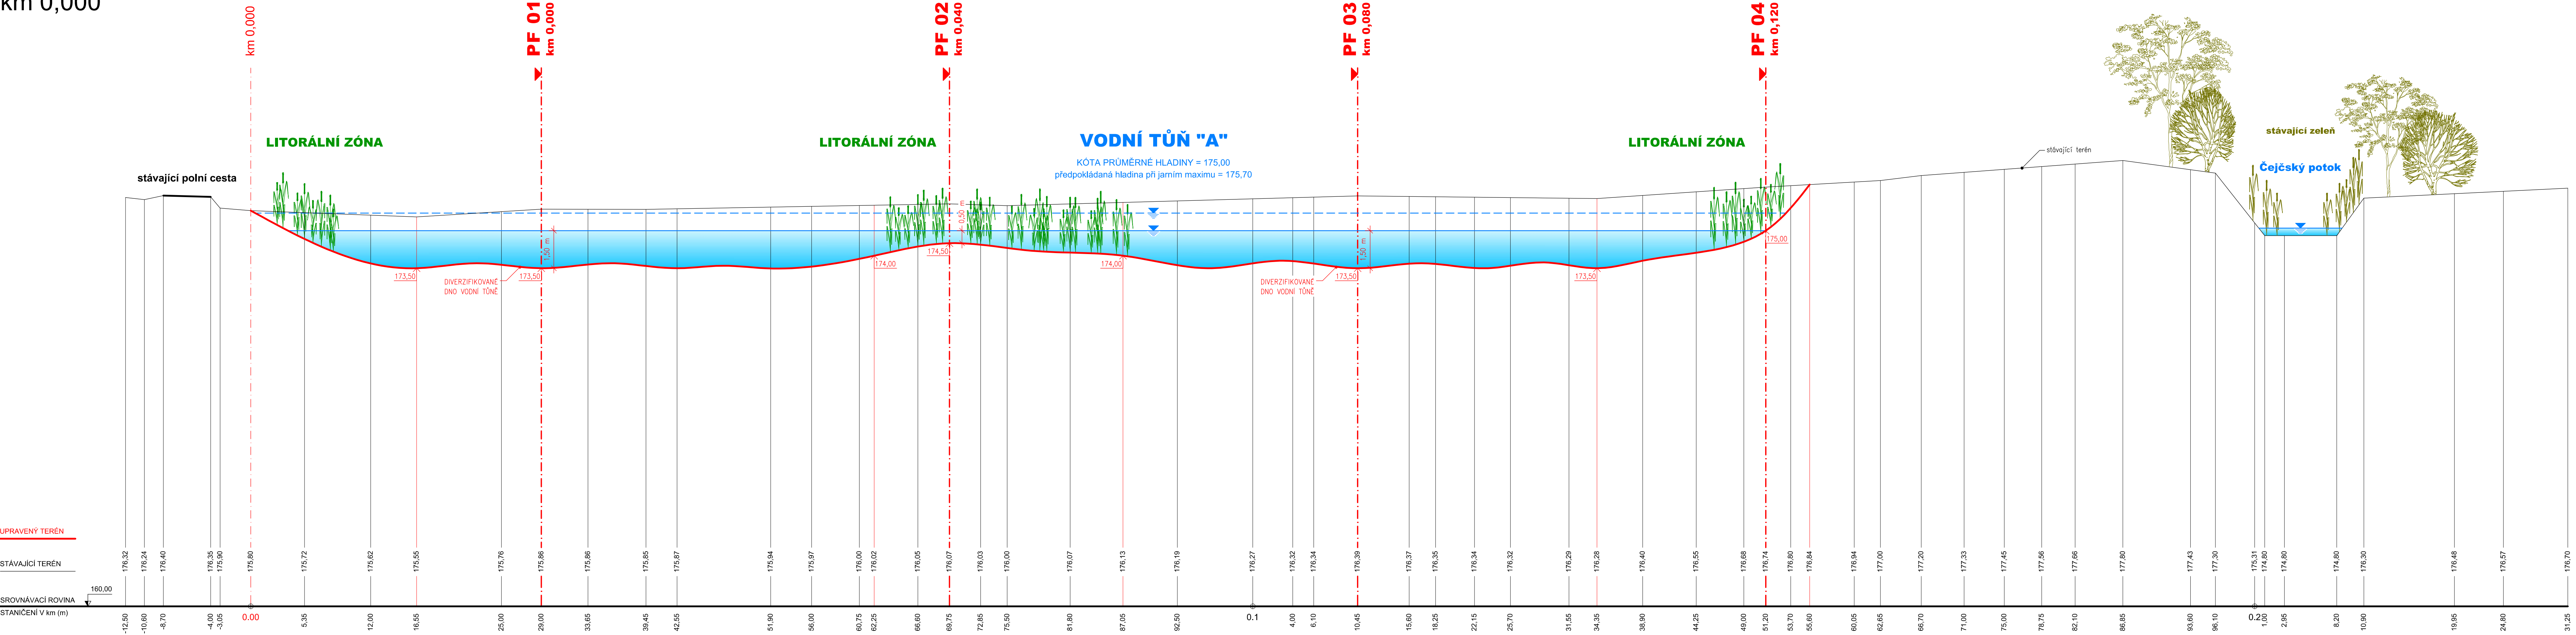


PODÉLNÝ ŘEZ VODNÍ TŮNÍ "A"  
 km 0,000

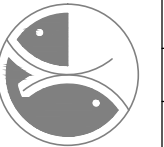

BIOCENTRUM POD DRÁHOU  
 k.ú. Čejč  
 PODÉLNÝ ŘEZ VODNÍ TŮNÍ "A"  
 M 1:250/100

VÝŠKOVÝ SYSTÉM Bpv / SOUŘADNICOVÝ SYSTÉM S-JTSK					
	VYPRACOVAL	HIP	ZODP. PROJ.	Ing. Luděk Haláš projekty VH staveb Bieblova 36, 613 00 BRNO IČ : 60365943, www.ludekhalas.cz	
	ING. PAVLÍK	ING. HALÁŠ	ING. PAVLÍK		
OKRES	Hodonín	OBEC	k.ú. Čejč	ZAK. ČÍSLO	13/21
INVESTOR	Obec Čejč			ARCH.ČÍSLO	02-958
AKCE	BIOCENTRUM POD DRÁHOU			STUPEŇ	DUR, DSP
				MĚŘITKO	1:250/100
				DATUM	12/2021
PŘÍLOHA	PODÉLNÝ ŘEZ VODNÍ TŮNÍ "A"			PŘÍLOHA Č.	D-1.4