


PODÉLNÝ PROFIL HC3R
MĚŘÍTKO: 1:1000/100

PODÉLNÝ PROFIL HCR3 B
MĚŘÍTKO: 1:1000/100

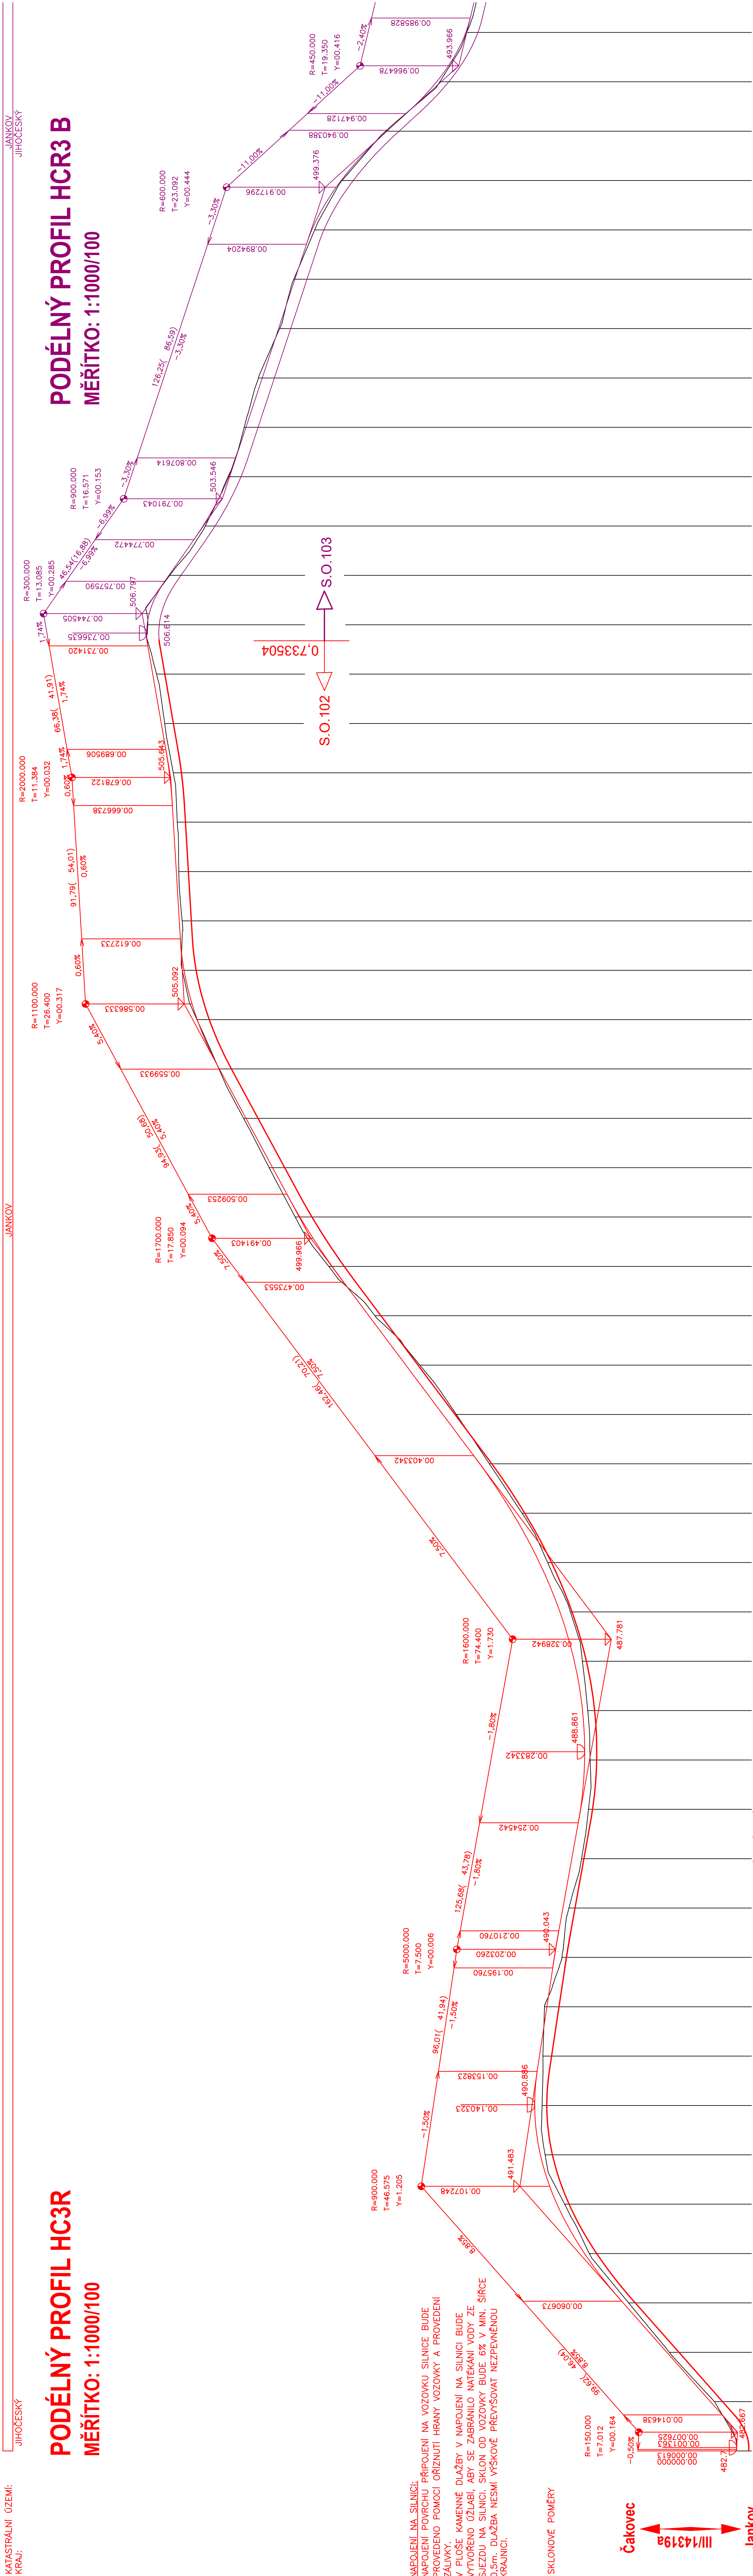

NAPOJENÍ NA SILNICI:
NAPOJENÍ POVRCHU PŘIPOJENÍ NA VOZOVKU SILNICE BUDE
PROVEDENO POMOCÍ ORZNUJÍ HRANY VOZOVKY A PROVĚZENÍ
ZALIVKY
V PLOŠE KAMENNÉ DLAŽBY V NAPOJENÍ NA SILNICI BUDE
VYTVOŘENO OZLUBÍ, ABY SE ZABRÁNILO NATĚKANÍ VODY ZE
SJEZDU NA SILNICI. SKLON OD VOZOVKY BUDE 8% V MIN. ŠÍŘCE
0,5m. DLAŽBA NESMÍ VYSKOKE PŘEVÝSOVAT NEZPEVNĚNOU
KRAJNICI.

SKLONOVÉ POMĚRY

Čakovec
Jankov

KÓTY NIVELETY

KÓTY TERÉNU

SROVNÁVACÍ ROVINA:
STANICE

SMĚROVÉ POMĚRY

D
Souřadnicový systém: S–JTSK, Výškový systém: BpV

Zhotovitel: Ing. JIŘÍ HOVORKA Adresa: Palimová 1531/4, 370 08 České Budějovice IČ: 02390558 e-mail: hovorkajiri@gmail.com tel.: 602 819 310	Objednatel: PH STÁTNÍ POZEMKOVÝ ÚŘAD Krajský pozemkový úřad pro Jihočeský kraj Příspěvková organizace Adresa: Rudolfova 80, 370 01 České Budějovice e-mail: cbudejovice.p@spuzpr.cz fax: 387 693 720	Čís. zakázka: 20-051-C			
		Kraj: JIHOČESKÝ	Datum: 08/2022	Formát: 12x A4	Podmínky: 1:1000/100 Stupeň PD: DUSP/PDPS
		Akce: Projektová dokumentace na polní cestu HC1R a HC3R v k.ú.Jankov u Českých Budějovic			
		Číslo: S.0.102 – POLNÍ CESTA HC3R			
		Příloha: D	Podélný profil: D 102.3		