


SPOLEČNÁ ZAŘÍZENÍ KO PÚ VITĚJOVICE
ČÁST 1 - POLNÍ CESTY
SITUACE STAVBY, M 1:500

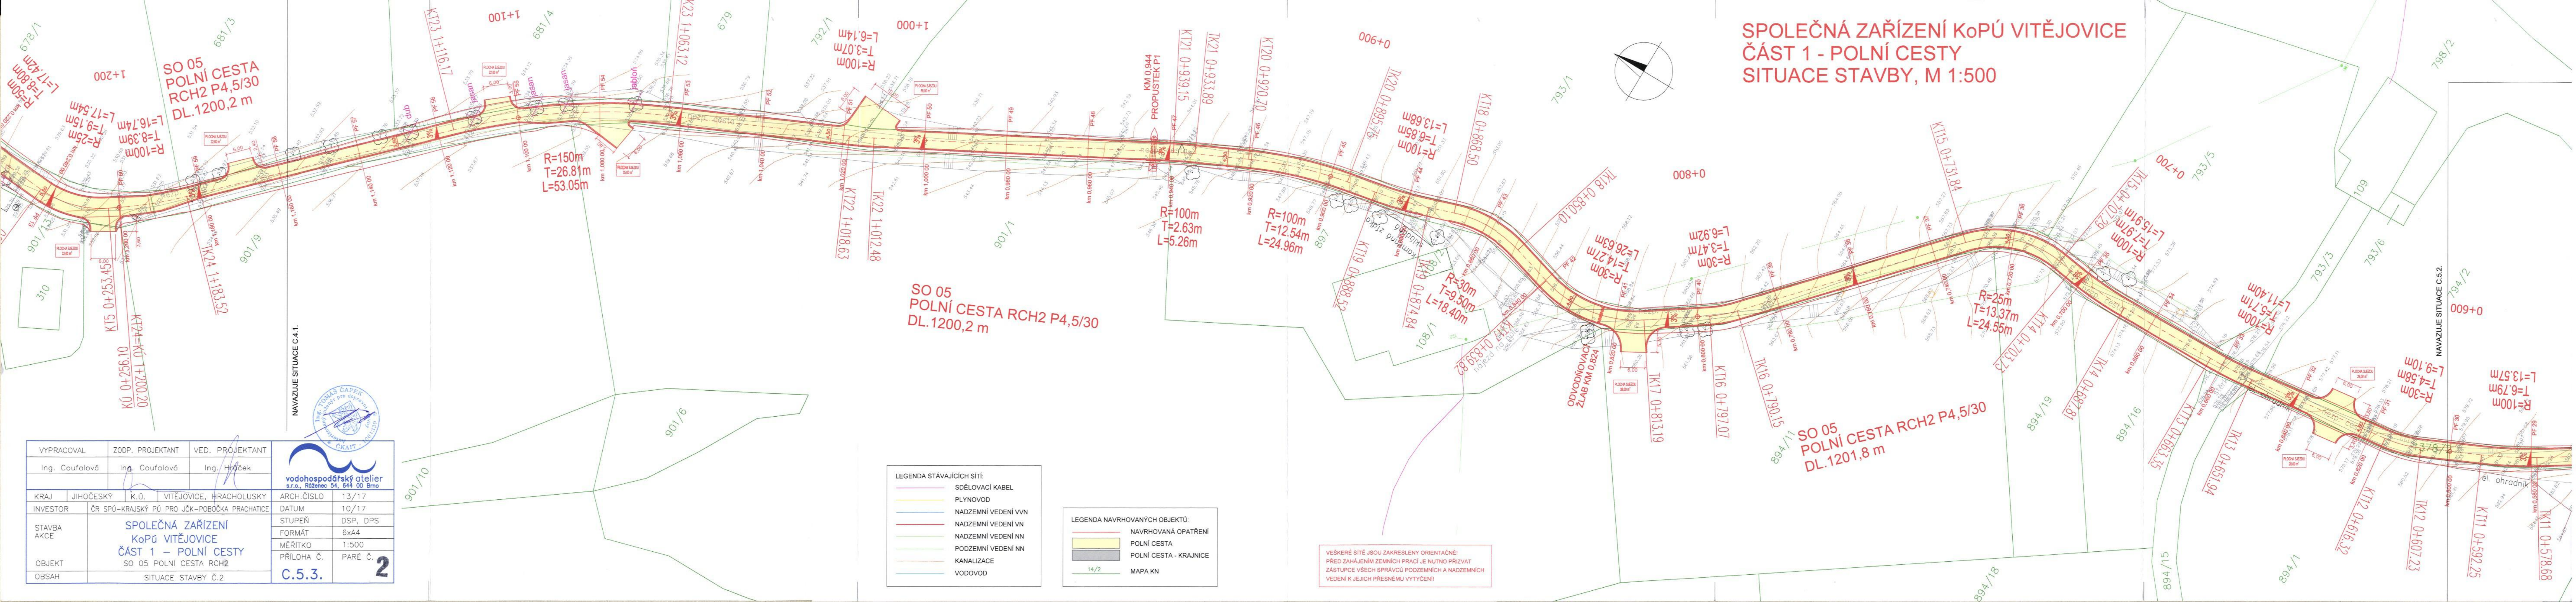

VPRACOVAL	ZODP. PROJEKTANT	VED. PROJEKTANT
Ing. Coufalová	Ing. Coufalová	Ing. Hráček
KRAJ	JIHOČESKÝ	K.Ú. VITĚJOVICE, HRACHOLUSKY
INVESTOR	ČR SPÚ-KRAJSKÝ PÚ PRO JČK-POBOČKA PRACHATICE	ARCH.ČÍSLO 13/17
STAVBA	SPOLEČNÁ ZAŘÍZENÍ KO PÚ VITĚJOVICE	DATUM 10/17
AKCE	ČÁST 1 - POLNÍ CESTY	STUPEŇ DSP, DPS
OBJEKT	SO 05 POLNÍ CESTA RCH2	FORMÁT 6x44
OBSAH	SITUACE STAVBY Č.2	MĚŘITKO 1:500
		PŘÍLOHA Č. PARÉ Č.
		C.5.3.
		2

LEGENDA STÁVAJÍCÍCH SÍTÍ:	SDĚLOVACÍ KABEL
	PLYNOVOD
	NADZEMNÍ VEDENÍ VVN
	NADZEMNÍ VEDENÍ VN
	NADZEMNÍ VEDENÍ NN
	PODZEMNÍ VEDENÍ NN
	KANALIZACE
	VODOVOD

LEGENDA NAVRHOVANÝCH OBJEKTŮ:	NAVRHOVANÁ OPATŘENÍ
	POLNÍ CESTA
	POLNÍ CESTA - KRAJNICE
	MAPA KN

VEŠKERÉ SÍTĚ JSOU ZAKRESLENY ORIENTAČNĚ!
PŘED ZAHÁJENÍM ZEMNÍCH PRACÍ JE NUTNO PŘIZVAT
ZÁSTUPCE VŠECH SPRÁVCŮ PODZEMNÍCH A NADZEMNÍCH
VEDENÍ K JEJICH PŘESNÉMU VYTÝČENÍ!