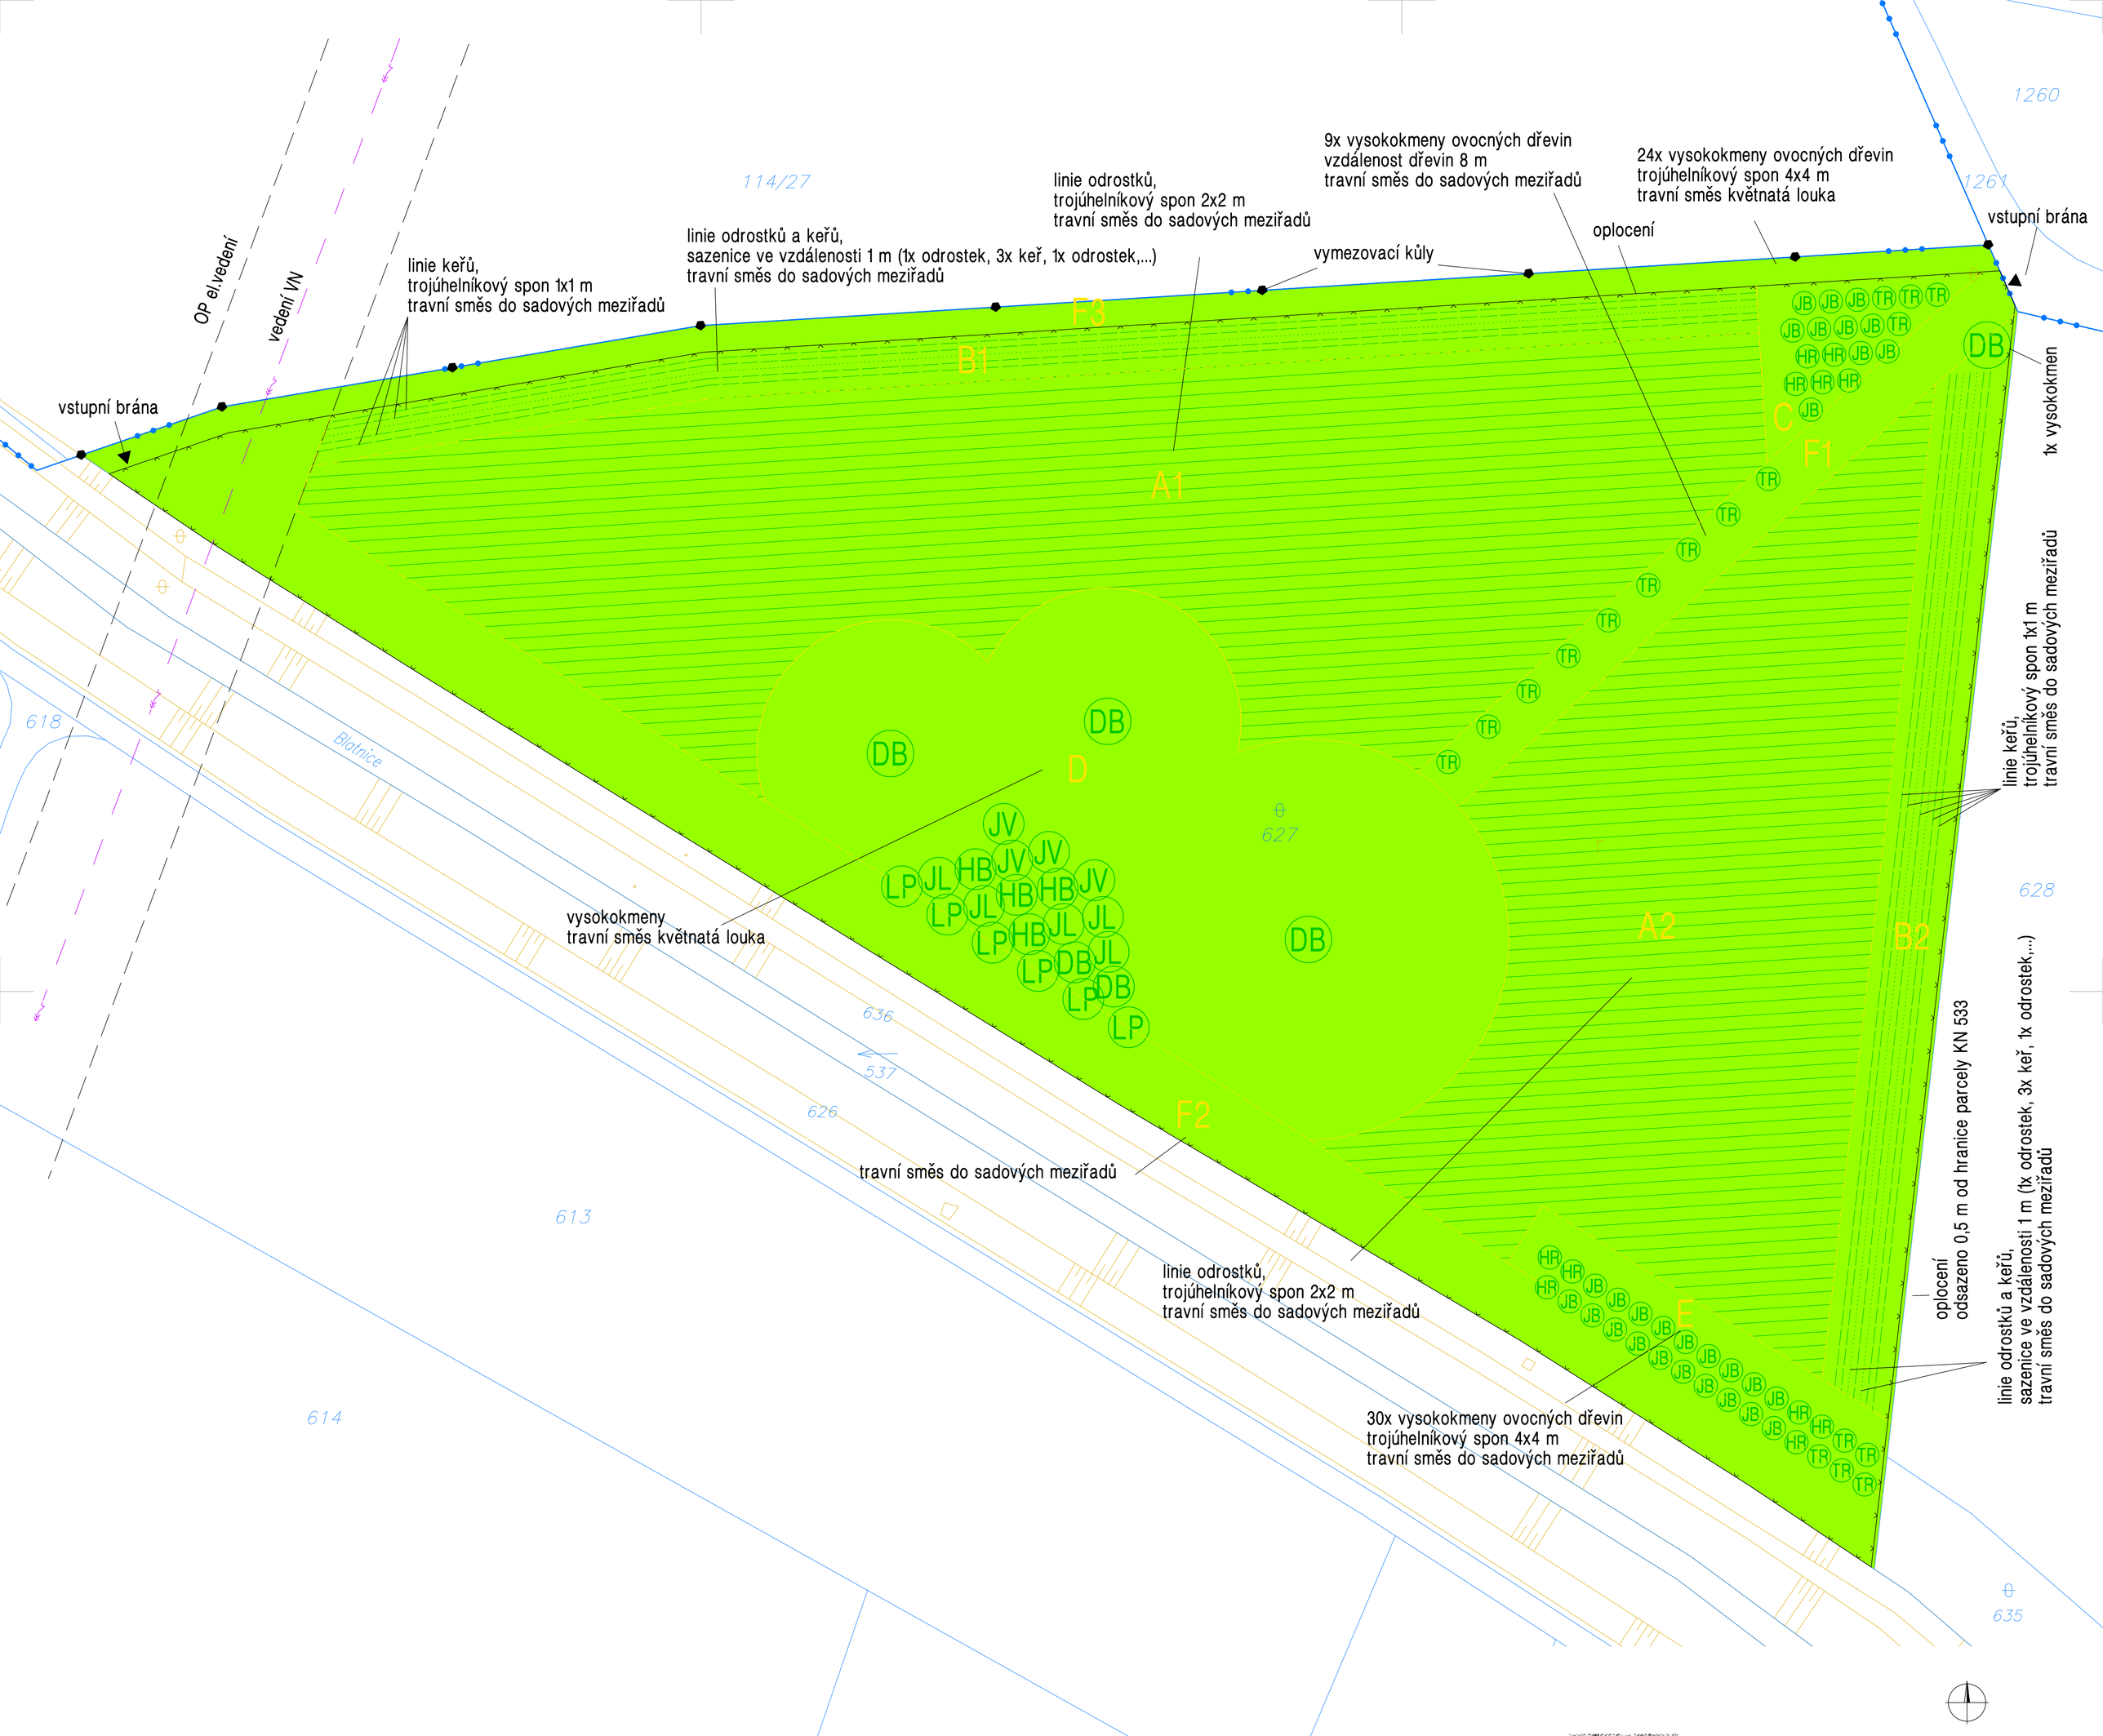

HLAVNÍ PROJEKTANT: [redacted]	Náležitostmi a přesností odpovídá právním předpisům.	Agroplan spol. s r.o.
VYPRACOVAL: [redacted]		Jeremenkova 411/9
ZADAVATEL: Česká republika – Státní pozemkový úřad Husinecká 1024/11a, 130 00 Praha 3 Krajský pozemkový úřad pro Středočeský kraj a hl. město Praha Nám. Winstona Churchilla 1800/2,130 00 Praha 3 Pobočka Nymburk Soudní 17/3, 288 02 Nymburk	Evid.č.: Datum: 25.7.2022	147 00 Praha 4 – Podolí tel. [redacted] fax.
Kat. území: Kouty u Poděbrad		Souř. systém: S–JTSK
LBC U Netřebic D.1.1c 1 Návrhová situace výsadeb		Výšk. systém: B.p.v.
		Formát: A4
		Měřítko: 1:500