


Podélný profil: HPC 3 M 1:1000/100
Rozsah: km 0,00000 - km 0,88944

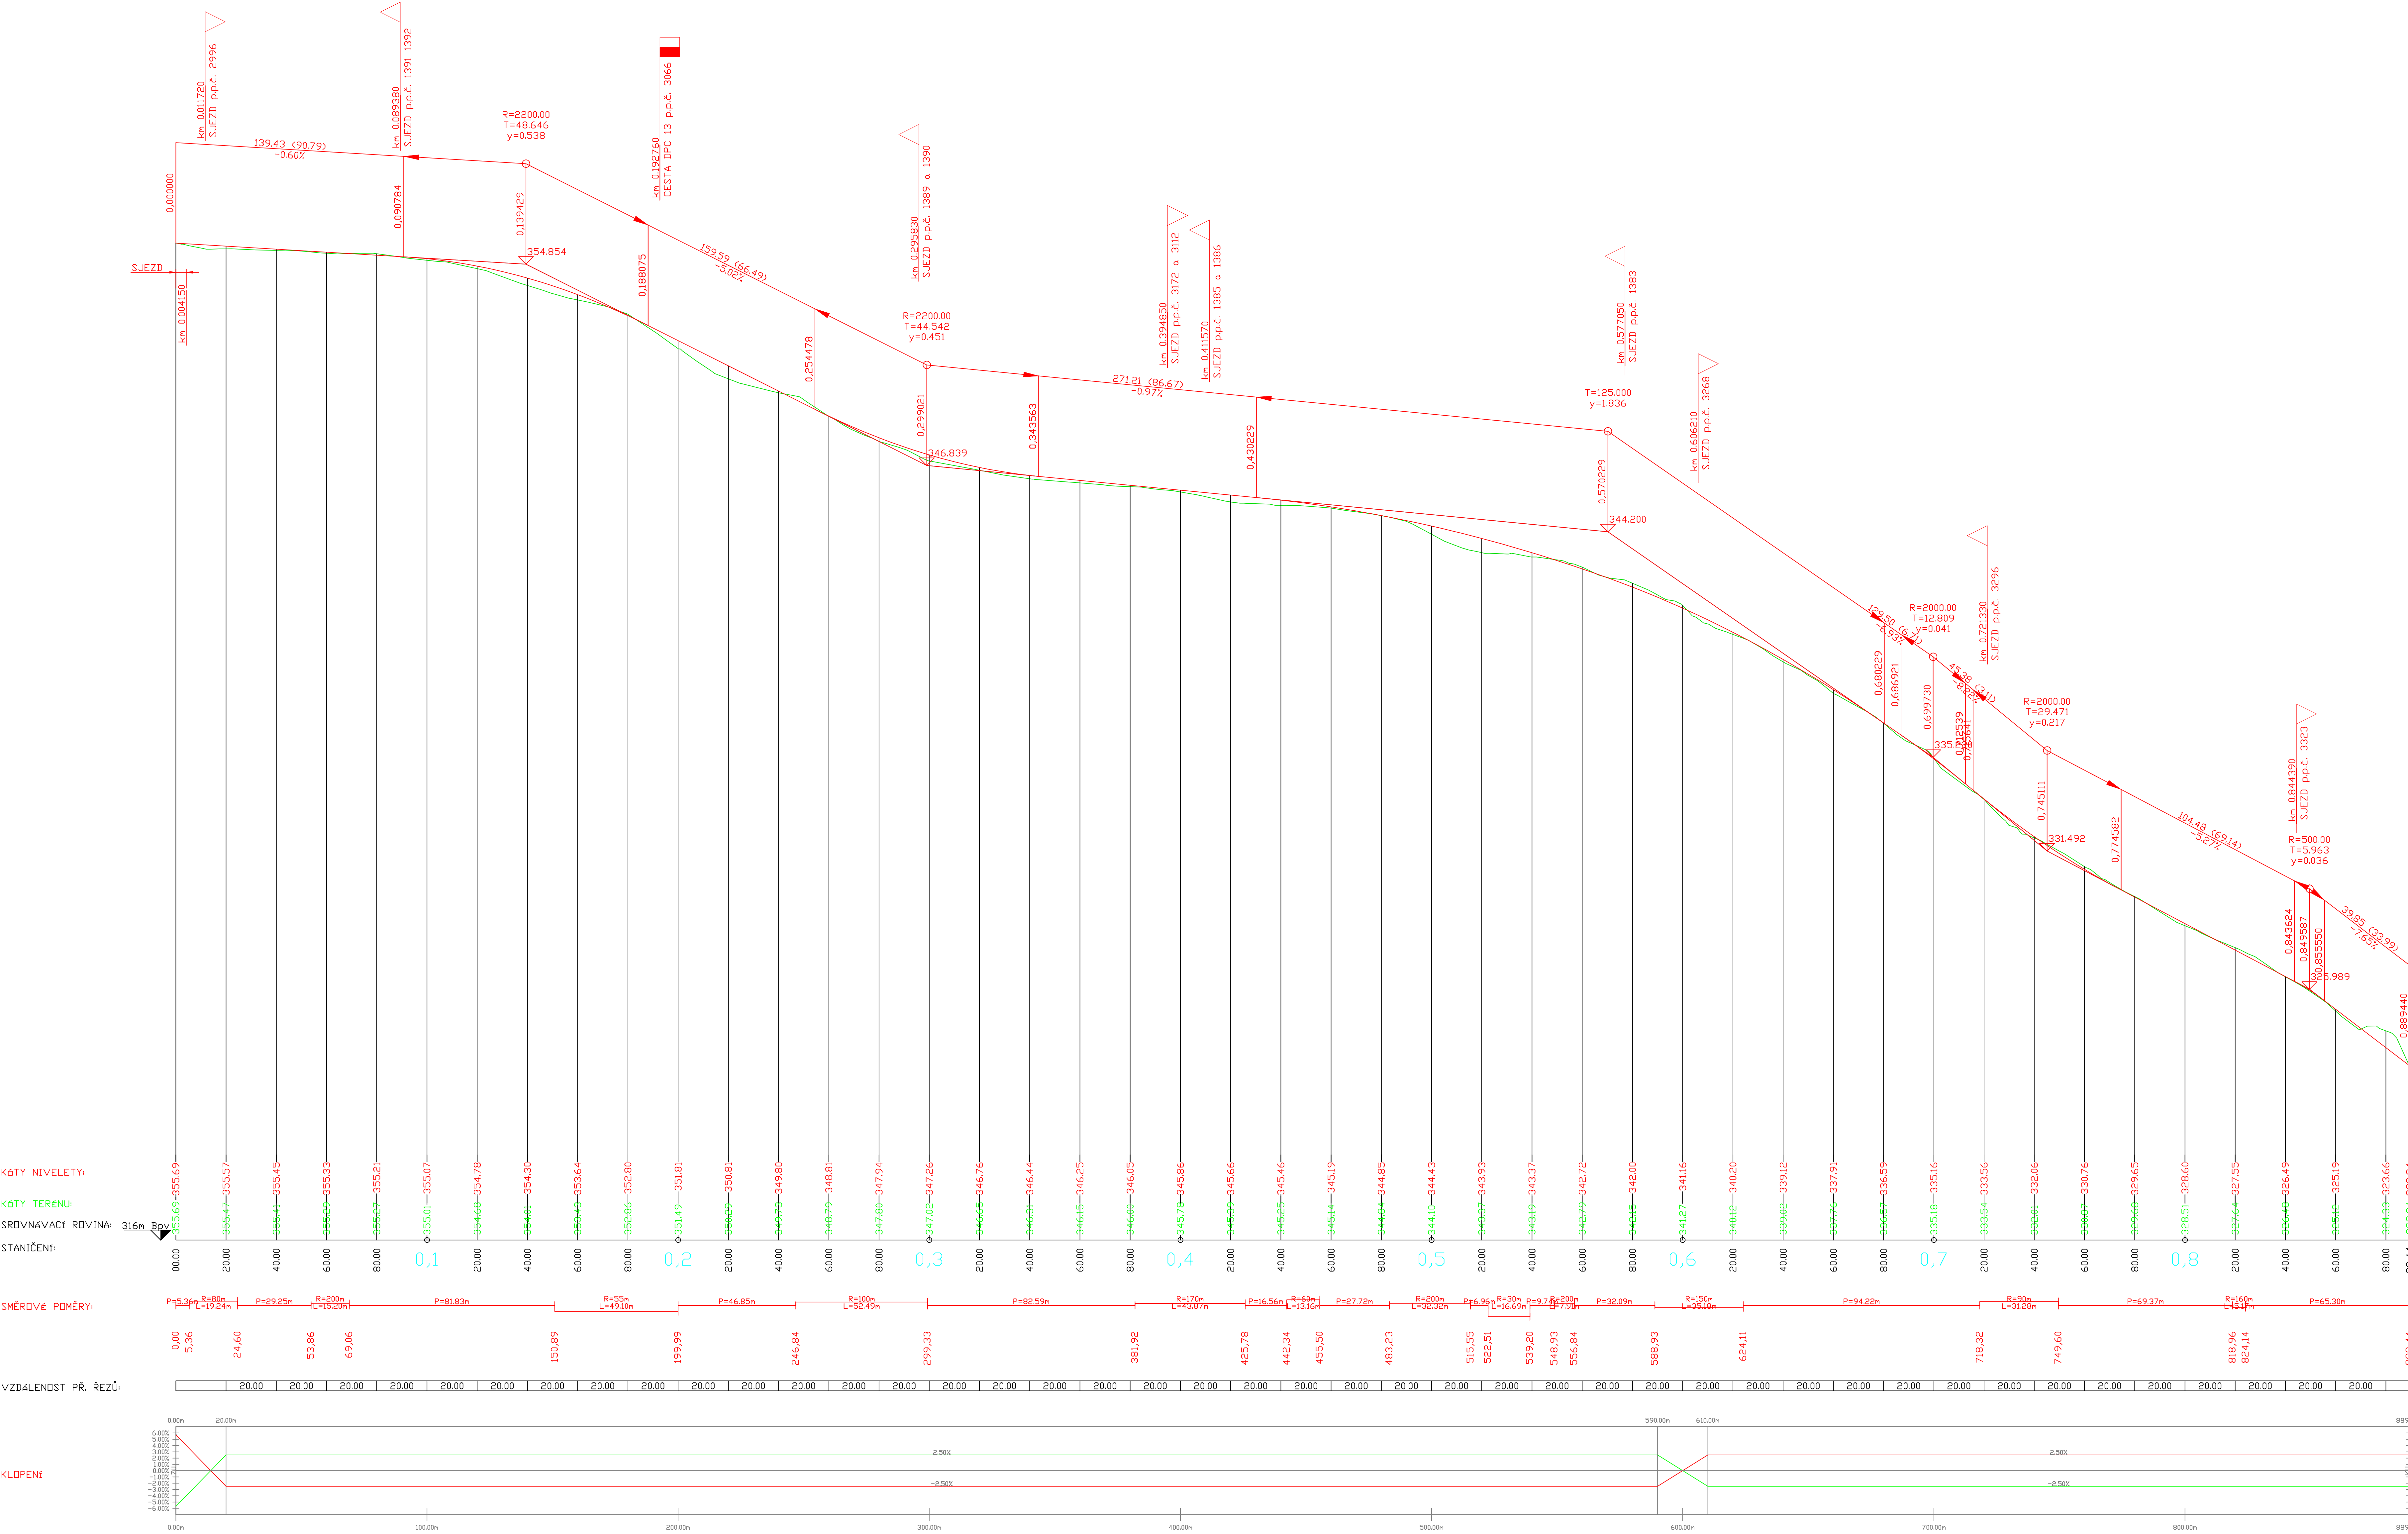

SOUŘADNICOVÝ SYSTÉM: S-JTSK			VÝŠKOVÝ SYSTÉM: BpV		
<div><div><div><div><div></div><div>ENDCO</div><div>s.r.o.</div></div><div><div></div><div>Zlatnická 10/1582, 110 00 Praha 1, Česká republika, tel.: +420 251 019 231, IČ: 64939511, DIČ: CZ64939511</div></div></div></div></div>					
Vypracoval: Ing. Pavel Ibl	Vedoucí projektu: Ing. Pavel Ibl	Autorizace:		Pav.	
Kreslil: Ing. Pavel Ibl	Odpovědný projektant: Ing. Pavel Ibl				
Investor: SPÚ ČR, KPÚ pro Středočeský kraj a hl. město Praha, Pobočka Příbram, Poštovní 4, 261 01 Příbram V - Zdobov					Podpis:
Stavba: Stavba polní cesty HPC3 v k.ú. Radíč					
Číslo: D. Dokumentace objektu SO 101	Formát: 1200*700	Datum: 6/2021			
Období: Podélný profil	Stupeň: DSP/DPS	Č. zakázky: 803/21			
	Mřítko: 1:1000/100	Č. přílohy: D.2.			