


SITUACE 0,000 - 0,720  
1 : 500

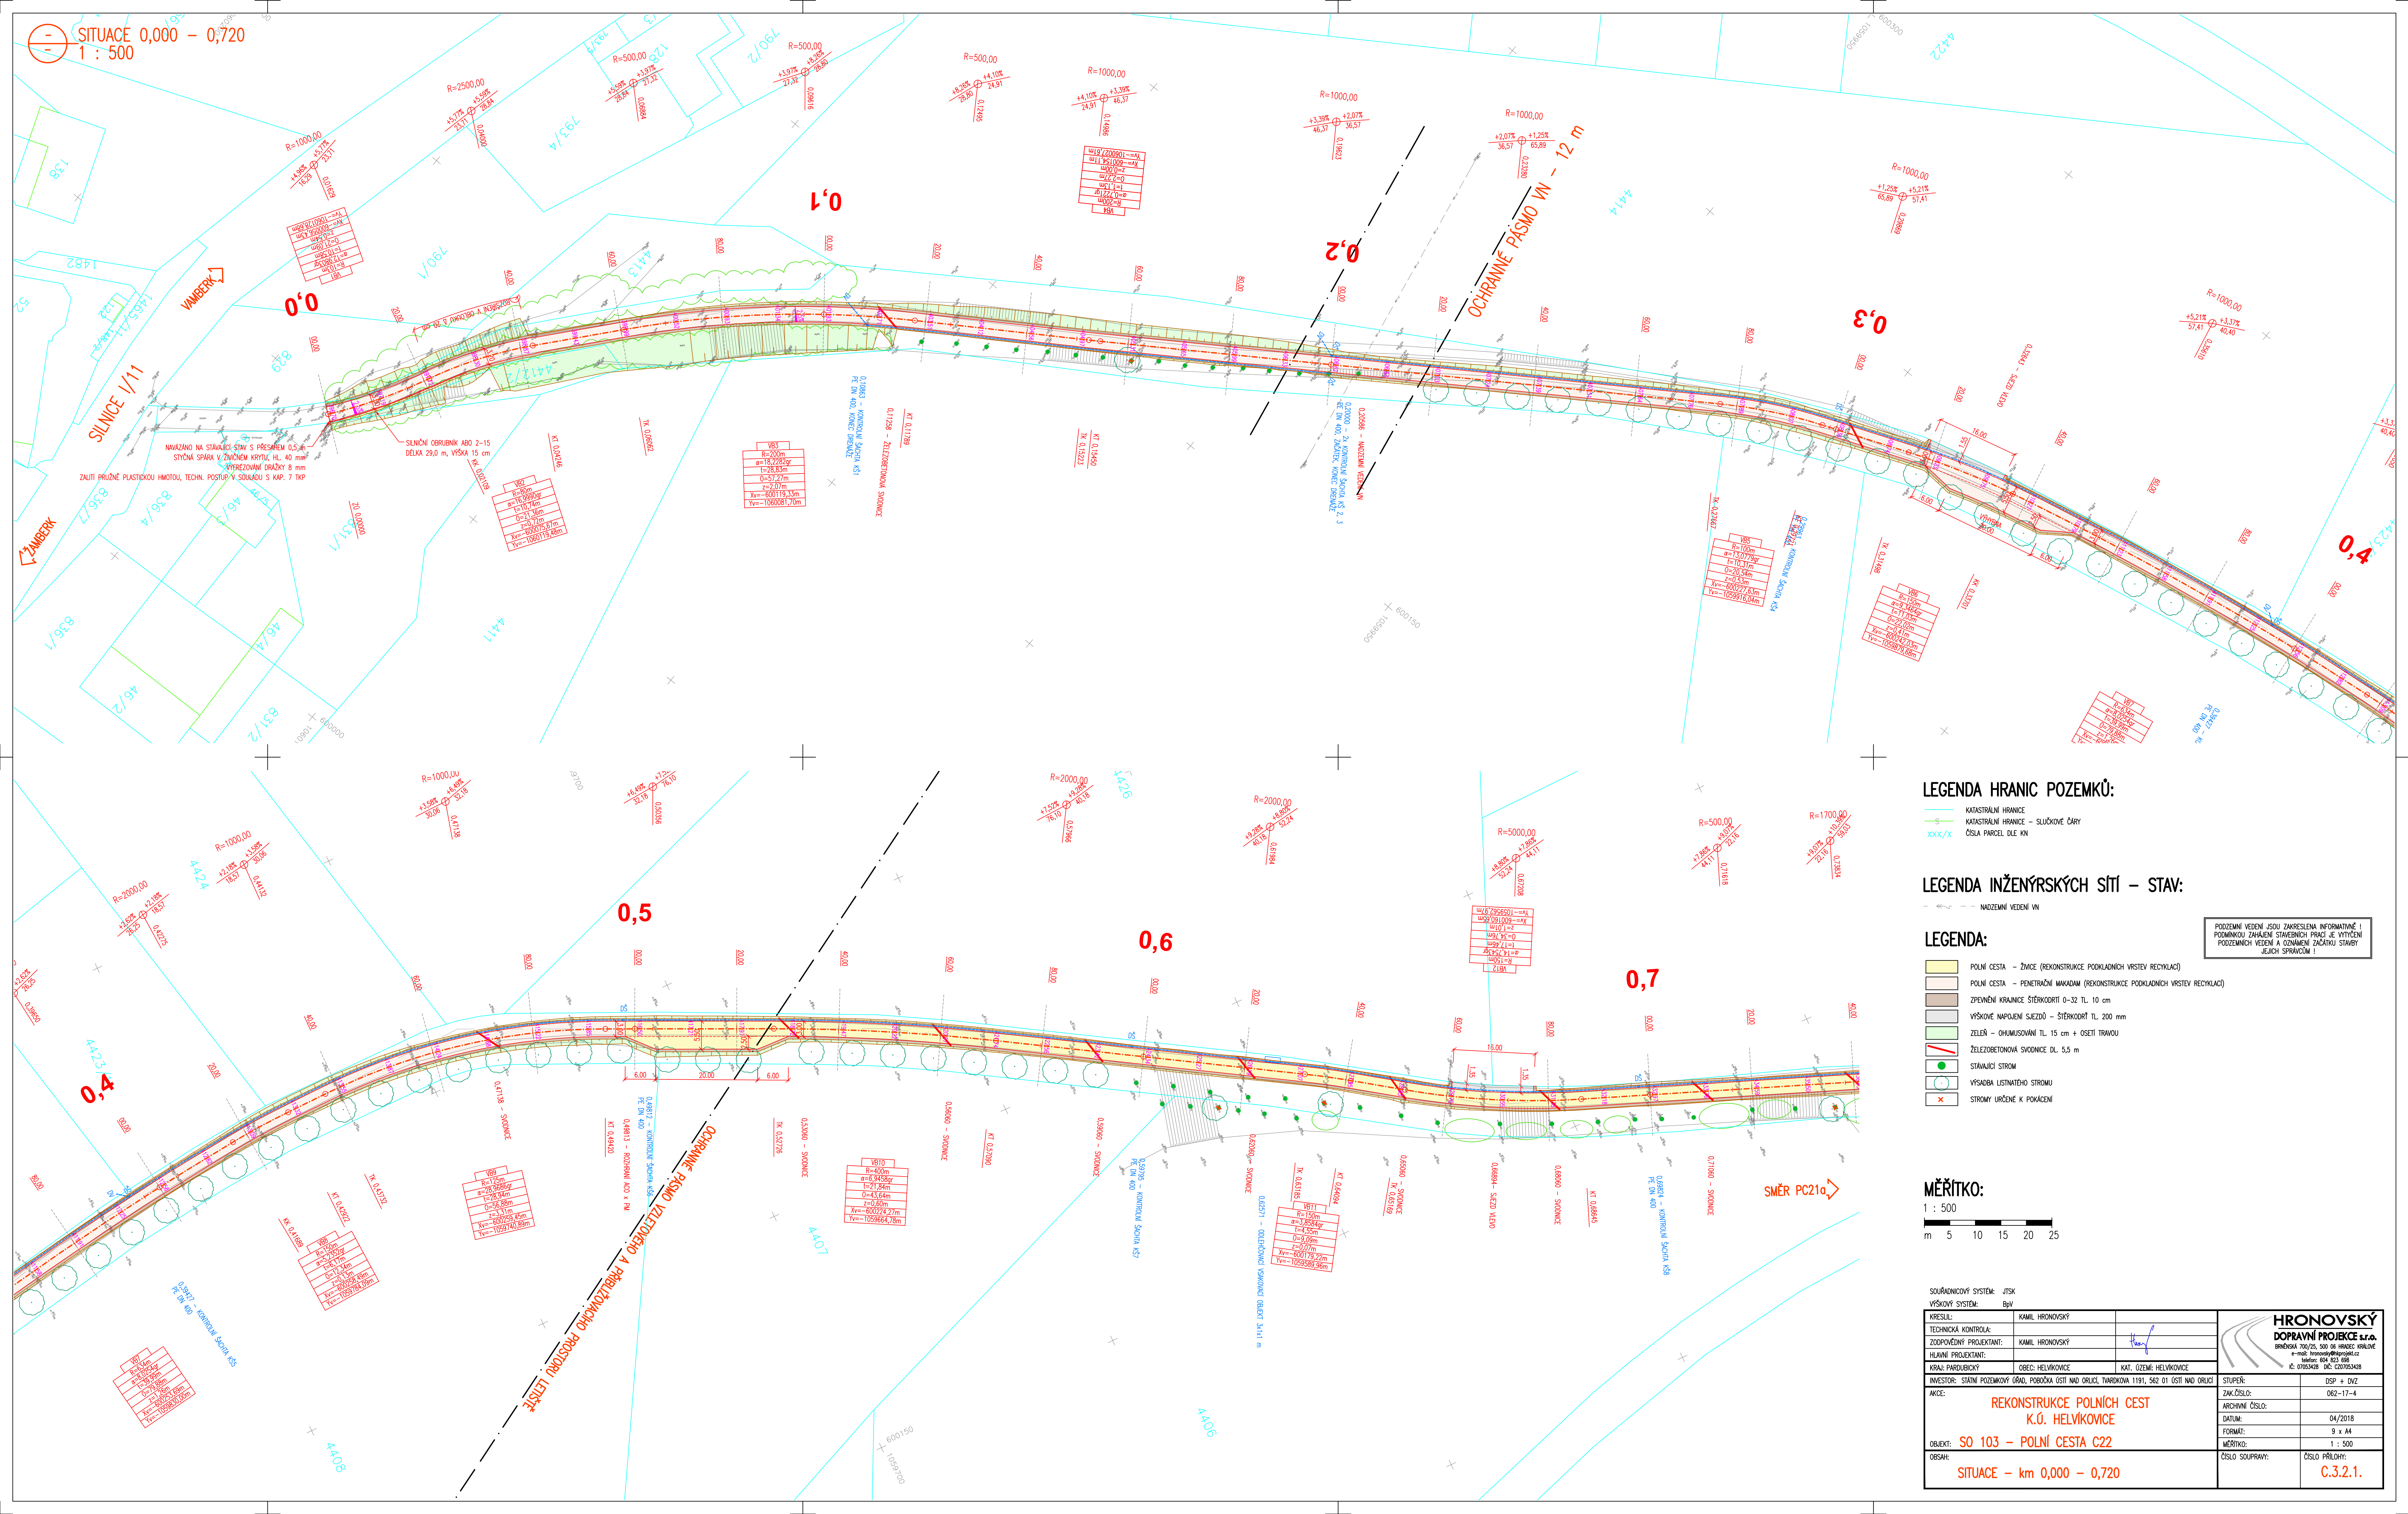

LEGENDA HRANIC POZEMLŮ:  
KATASTRÁLNÍ HRANICE  
SLUČKOVÉ ČÁRY  
ČÍSLO PARCEL DLE VN

LEGENDA INŽENÝRSKÝCH SÍTÍ - STAV:  
NADZEMNÍ VEDENÍ VN

LEGENDA:  
POLNÍ CESTA - ŽIVCE (REKONSTRUKCE PODKLADNÍCH VRSTEV RECYKLACÍ)  
POLNÍ CESTA - PENETRAČNÍ MAKADAM (REKONSTRUKCE PODKLADNÍCH VRSTEV RECYKLACÍ)  
ZPEVNĚNÍ KRAJNICE ŠTĚRKOVITÍ 0-32 TL 10 cm  
VÝŠKOVÉ NAPLOVENÍ ŠTĚZDŮ - ŠTĚRKOVITÍ TL 200 mm  
ZELENĚ - OHLUMISOVNÍ TL 15 cm + OSEIT TRÁVOU  
ŽELEZOBETONOVÁ SVODNICE DL 5,5 m  
STAVNÍCI STROM  
VÝSADBA LISTNATÉHO STROMU  
STROMY URČENÉ K POKÁCENÍ

POZEMNÍ VEDENÍ JSOU ZAKRESLENA INFORMATIVNĚ I  
PODMANOU ZNAČENÍ STAVNÍCH PRACÍ JE VYTVOŘEN  
POZEMNÍ VEDENÍ A OZNAČENÍ ZAČÁTKU STAVBY  
JEJICH SPRÁVCOV I

MĚŘITKO:  
1 : 500  
m 5 10 15 20 25

SOUPRAVNOVÝ SYSTÉM: JTSK		VÝŠKOVÝ SYSTÉM: BpV	
KRESLIL:	KAMIL HRONOVSKÝ		
TECHNICKÁ KONTROLA:	KAMIL HRONOVSKÝ		
ZODPOVĚDNÝ PROJEKTANT:	KAMIL HRONOVSKÝ		
HLAVNÍ PROJEKTANT:	KAMIL HRONOVSKÝ		
KRAJ: PARDUBICKÝ	OBEC: HELVÍKOVICE	KAT. OZNAČENÍ: HELVÍKOVICE	
INVESTOR: STÁTNÍ POZEMKOVÝ ÚŘAD, POBOČKA OSTÍ NAD ORLICI, Tvarožkova 1191, 562 01 OSTÍ NAD ORLICI		STUPĚŇ:	DSP + DVZ
AKCE: REKONSTRUKCE POLNÍCH CEST K.Ú. HELVÍKOVICE		ZAK.ČÍSLO:	062-17-4
OBJEKT: SO 103 - POLNÍ CESTA C22		ARCHIVNÍ ČÍSLO:	
OBSAH: SITUACE - km 0,000 - 0,720		DATUM:	04/2018
		FORMÁT:	9 x A4
		MĚŘITKO:	1 : 500
		ČÍSLO SOUPRAVY:	Č.3.2.1.