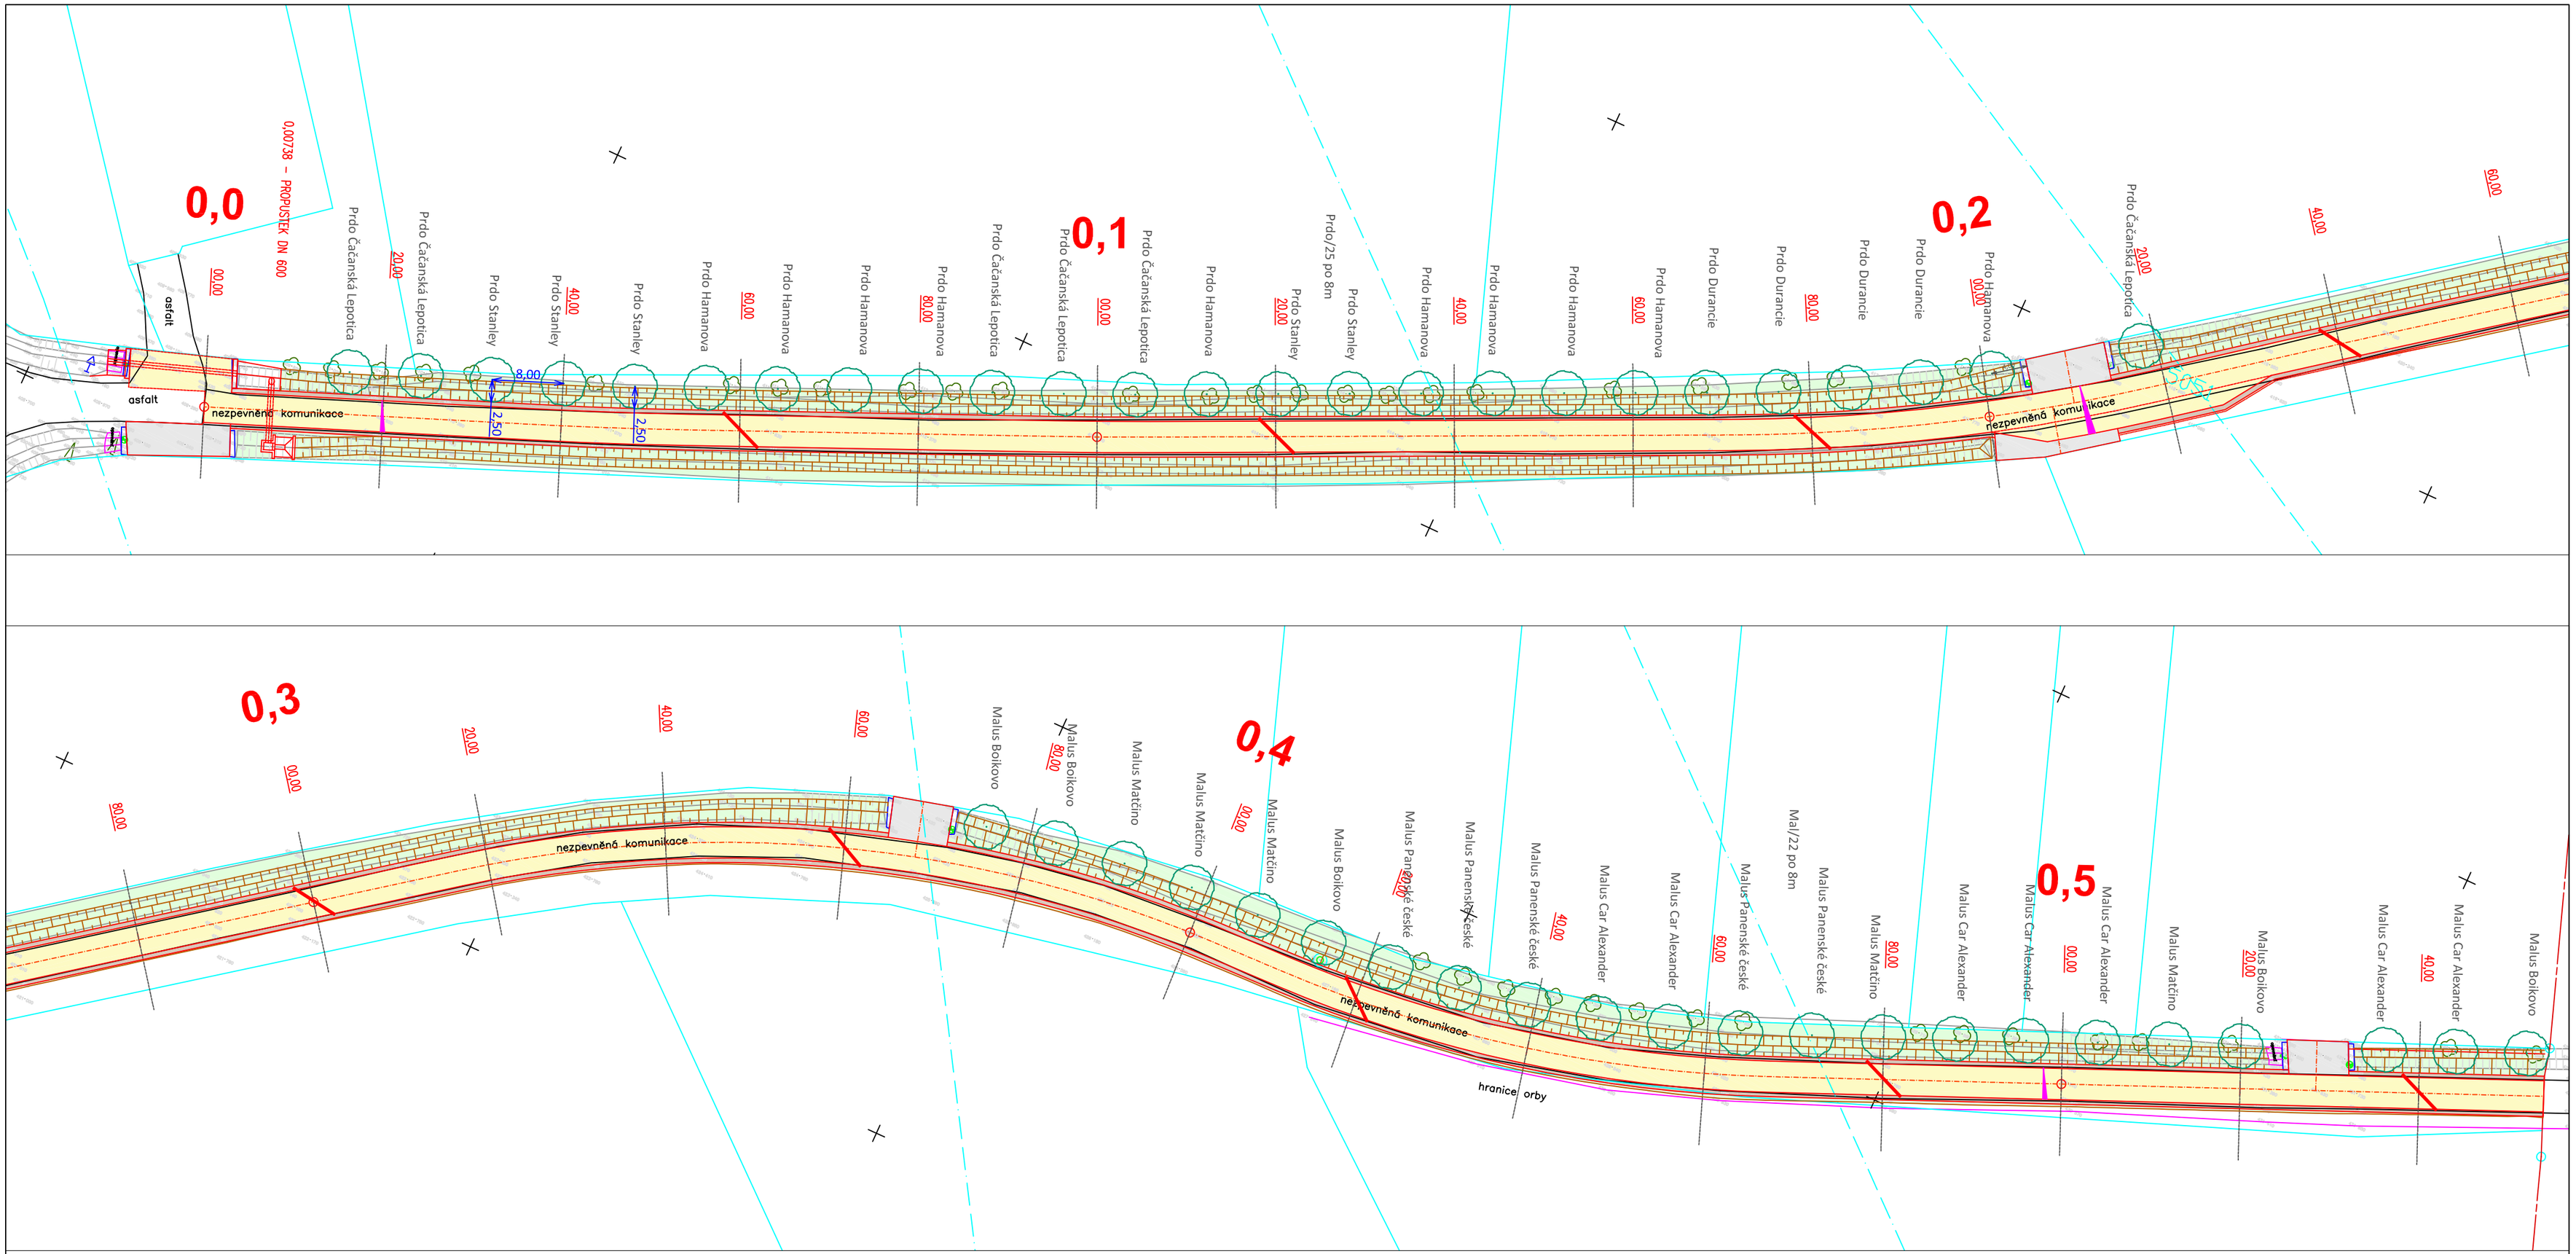

PŘEHLEDOVÁ TABULKA:

POLNÍ CESTA C9

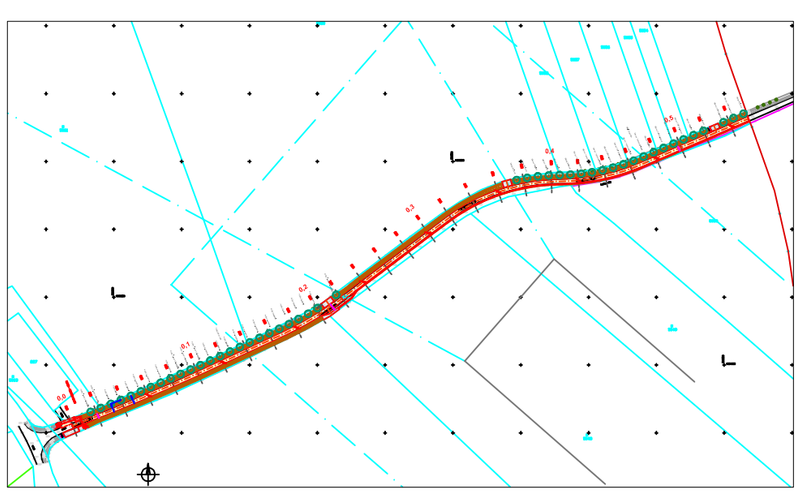

Vysvětlivky

Výsadba listnatého stromu

Acpl/2 — Taxon dřeviny / počet ks

ZODPOVĚDNÝ PROJEKTANT:	ING. LENKA HLADÍKOVÁ	
VYPRACOVAL:	ING. LENKA HLADÍKOVÁ	
KRESLIL:	ING. LENKA HLADÍKOVÁ	
Č. ZAKÁZKY SUBDODAVATELE:		

ZAHRADY PRO RADOST s.r.o.
Blešno 12, 503 46, IČ:28816498
Tel.: 604/547141
e-mail: info@zahrady-hladikova.cz
www.zahrady-hladikova.cz

SOUŘADNICOVÝ SYSTÉM: JTSK

VÝŠKOVÝ SYSTÉM: BpV

KRESLIL:	KAMIL HRONOVSKÝ	
ZPRACOVAL:	KAMIL HRONOVSKY	
TECHNICKÁ KONTROLA:		
ZODPOVĚDNÝ PROJEKTANT:	KAMIL HRONOVSKÝ	
HLAVNÍ PROJEKTANT:		
KRAJ: KRÁLOVÉHRADECKÝ	OBEC: HELVÍKOVICE	KAT. ÚZEMÍ: HELVÍKOVICE

KAMIL HRONOVSKÝ
PROJEKTY DOPRAVNÍCH STAVEB
BRNĚNSKÁ 700/25 (BUDOVA MEDTEC-VOP)
500 06 HRADEC KRÁLOVÉ
hronovsky@hkprojekt.cz
TEL.: 604 823 698
IČ: 68459327 DIČ: CZ 7607313065

INVESTOR: OBEC HELVÍKOVICE, HELVÍKOVICE 3, 564 01 ŽAMBERK

AKCE: ROZŠÍŘENÍ KOMUNIKACE NA P.P.Č. 5065 HELVÍKOVICE

OBJEKT: SO 801 – SADOVÉ ÚPRAVY, CESTA C9

OBSAH: SITUACE 1:500

STUPEŇ:	DÚR
ZAK.ČÍSLO:	046-17-2
ARCHIVNÍ ČÍSLO:	
DATUM:	05/2017
FORMÁT:	4 x A4
MĚŘÍTKO:	1:500
ČÍSLO SOUPRAVY:	ČÍSLO PŘÍLOHY: C.5.2.