


GEODETICKÝ VYTÝČOVACÍ VÝKRES
1 : 1 000

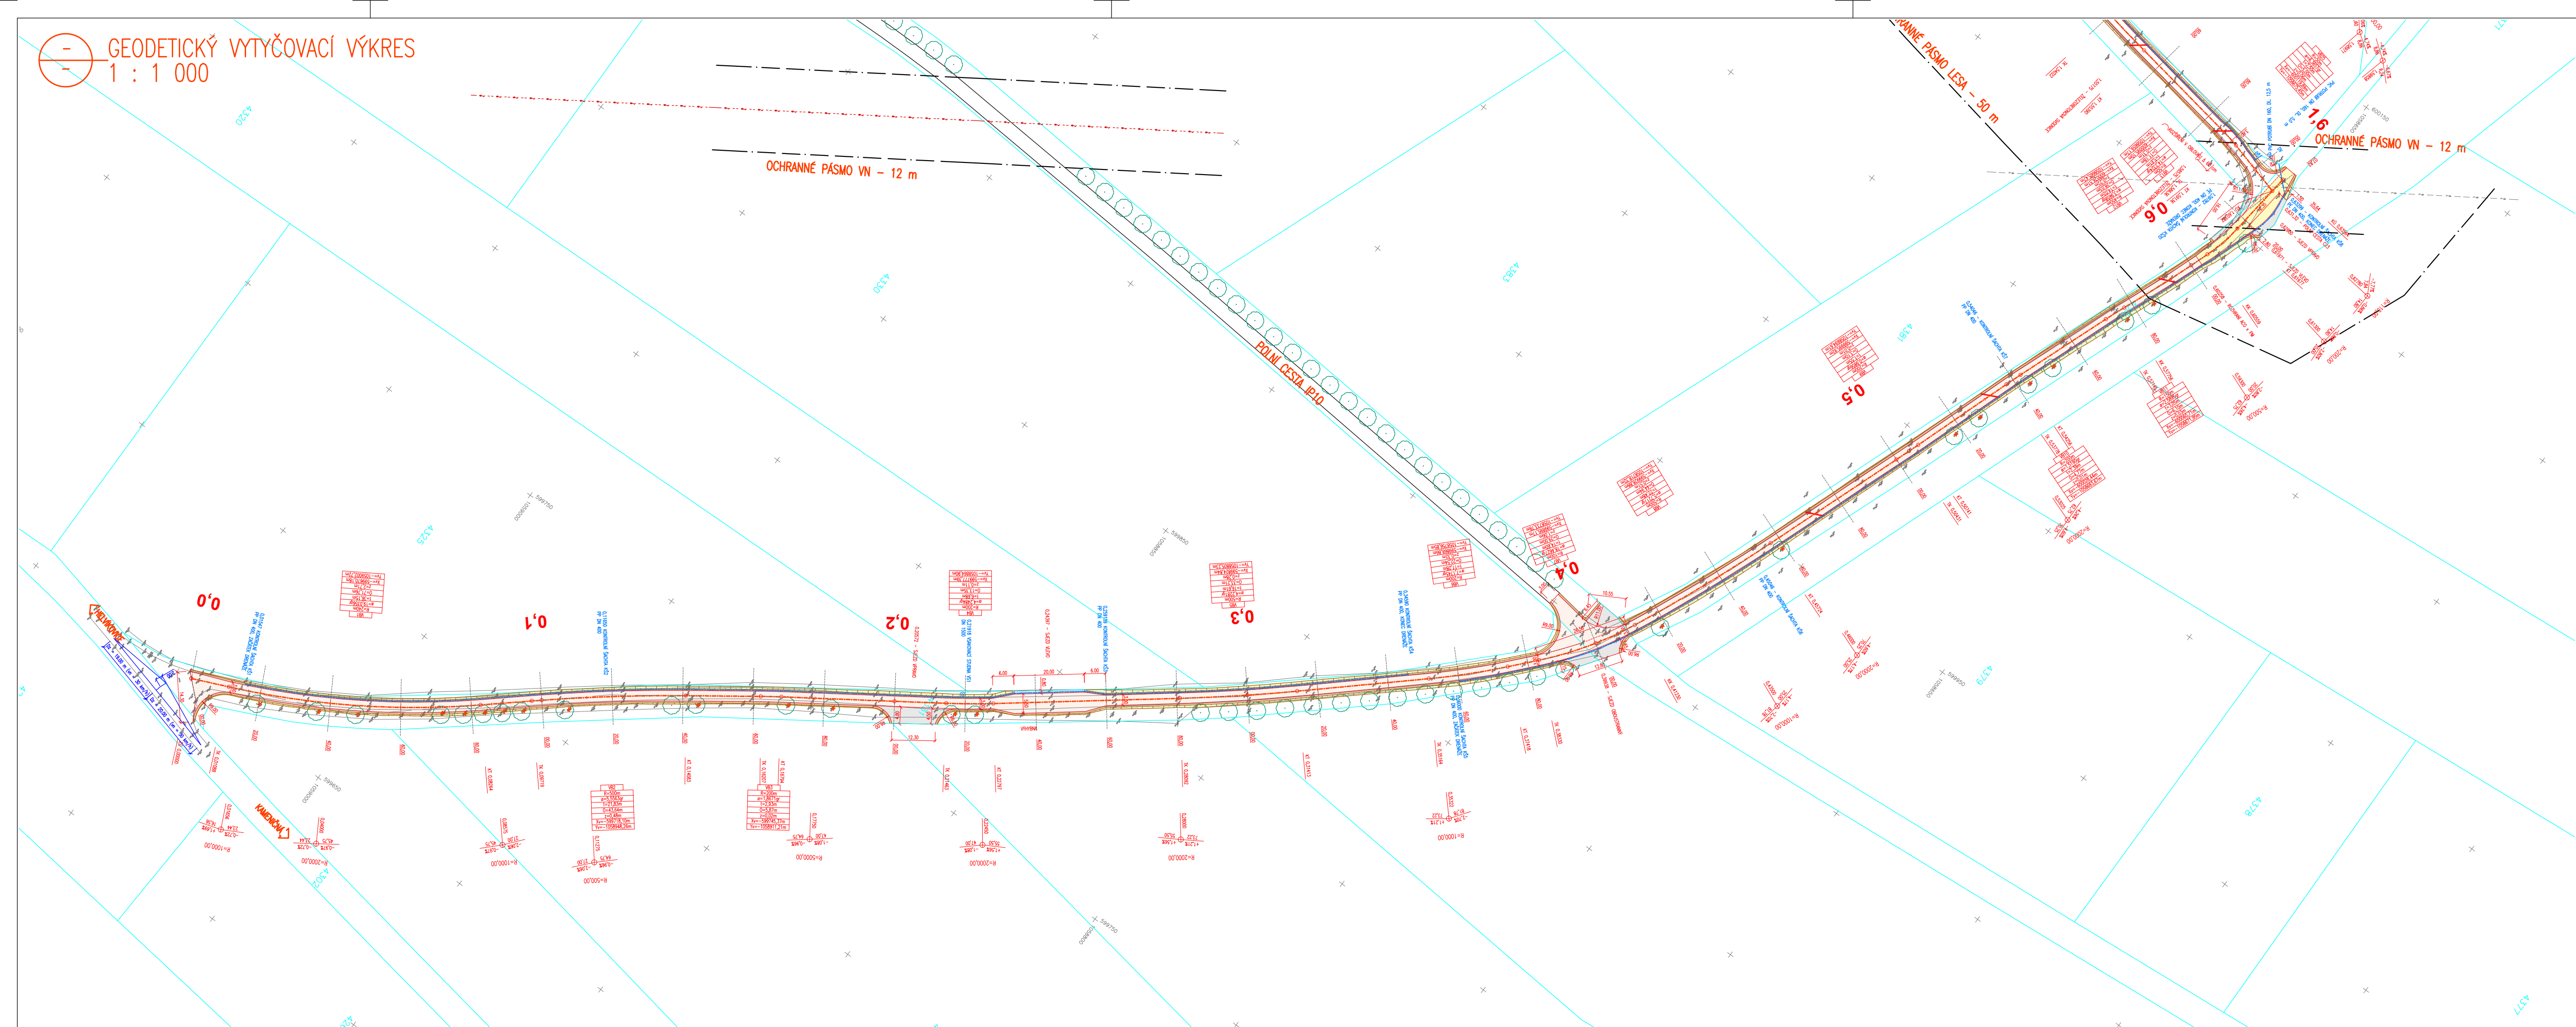

LEGENDA HRANIC POZEMKŮ:

- KATASTRÁLNÍ HRANICE
- KATASTRÁLNÍ HRANICE - SLUČKOVÉ ČÁRY
- ČÍSLO PARCEL DLE KN

SOUŘADNICE VYTÝČOVACÍCH BODŮ:

Staničení vrcholu smírového polygonu	Y	X	Vzdálenost	Smír
0.00	-1,059,045.60m	-599,650.89m		
47.03	-1,059,002.72m	-599,670.18m	47.03m	S24° 13' 00.57"Z
119.02	-1,058,948.26m	-599,718.10m	72.54m	S41° 20' 55.81"Z
165.00	-1,058,911.21m	-599,745.37m	46.01m	S36° 20' 53.25"Z
221.30	-1,058,864.90m	-599,777.39m	56.30m	S34° 40' 03.77"Z
297.53	-1,058,805.23m	-599,824.84m	76.24m	S38° 29' 28.75"Z
362.93	-1,058,756.85m	-599,868.86m	65.40m	S42° 17' 47.71"Z
397.90	-1,058,733.78m	-599,895.17m	35.00m	S48° 45' 13.10"Z
434.78	-1,058,718.32m	-599,928.88m	37.09m	S65° 22' 12.19"Z
505.86	-1,058,694.61m	-599,995.92m	71.11m	S70° 31' 10.37"Z
540.17	-1,058,683.67m	-600,028.44m	34.31m	S71° 24' 23.87"Z
574.51	-1,058,671.95m	-600,060.71m	34.33m	S70° 02' 22.25"Z
591.58	-1,058,665.47m	-600,076.51m	17.07m	S67° 42' 32.38"Z
611.20	-1,058,659.17m	-600,095.10m	19.63m	S71° 16' 41.58"Z
635.64	-1,058,656.65m	-600,119.46m	24.49m	S84° 05' 14.51"Z

SOUŘADNICOVÝ SYSTÉM: JTSK

VÝŠKOVÝ SYSTÉM: BpV

KRESLIL:	KAMIL HRONOVSKÝ	
TECHNICKÁ KONTROLA:	KAMIL HRONOVSKÝ	
ZODPOVĚDNÝ PROJEKTANT:	KAMIL HRONOVSKÝ	
HLAVNÍ PROJEKTANT:	KAMIL HRONOVSKÝ	
KRAJ: PAROUČICKÝ	OBC: HELVÍKOVICE	KAT. ÚZEMÍ: HELVÍKOVICE

HRONOVSKÝ
DOPRAVNÍ PROJEKT s.r.o.
BRNĚNSKÁ 700/25, 500 06 HRADEC KRÁLOVÉ
e-mail: hronovskyp@hprojeckt.cz
telefon: 604 823 698
iČ: 07653428 DIČ: CZ07653428

INVESTOR: STÁTNÍ POZEMKOVÝ ÚŘAD, Pobočka Ústí nad Orlicí, Tvarčkovská 1191, 562 01 Ústí nad Orlicí	STUPEŇ: DSP + DVZ
AKCE: REKONSTRUKCE POLNÍCH CEST K.Ú. HELVÍKOVICE	ZAK.ČÍSLO: 062-17-4
OBJEKT: B – SOUHRNNÉ ŘEŠENÍ STAVBY	ARCHIVNÍ ČÍSLO:
OBSAH: GEODETICKÝ KOORDINAČNÍ VÝKRES – C21a	DATUM: 04/2018
	FORMÁT: 5 x A4
	MĚŘÍTKO: 1 : 1 000
	ČÍSLO SOUPRAVY: ČÍSLO PŘÍLOHY: B.3.2.