


Podélný profil: POLNÍ CESTA C5 M 1:1000/100

Rozsah: km 0,00000 - km 0,76936

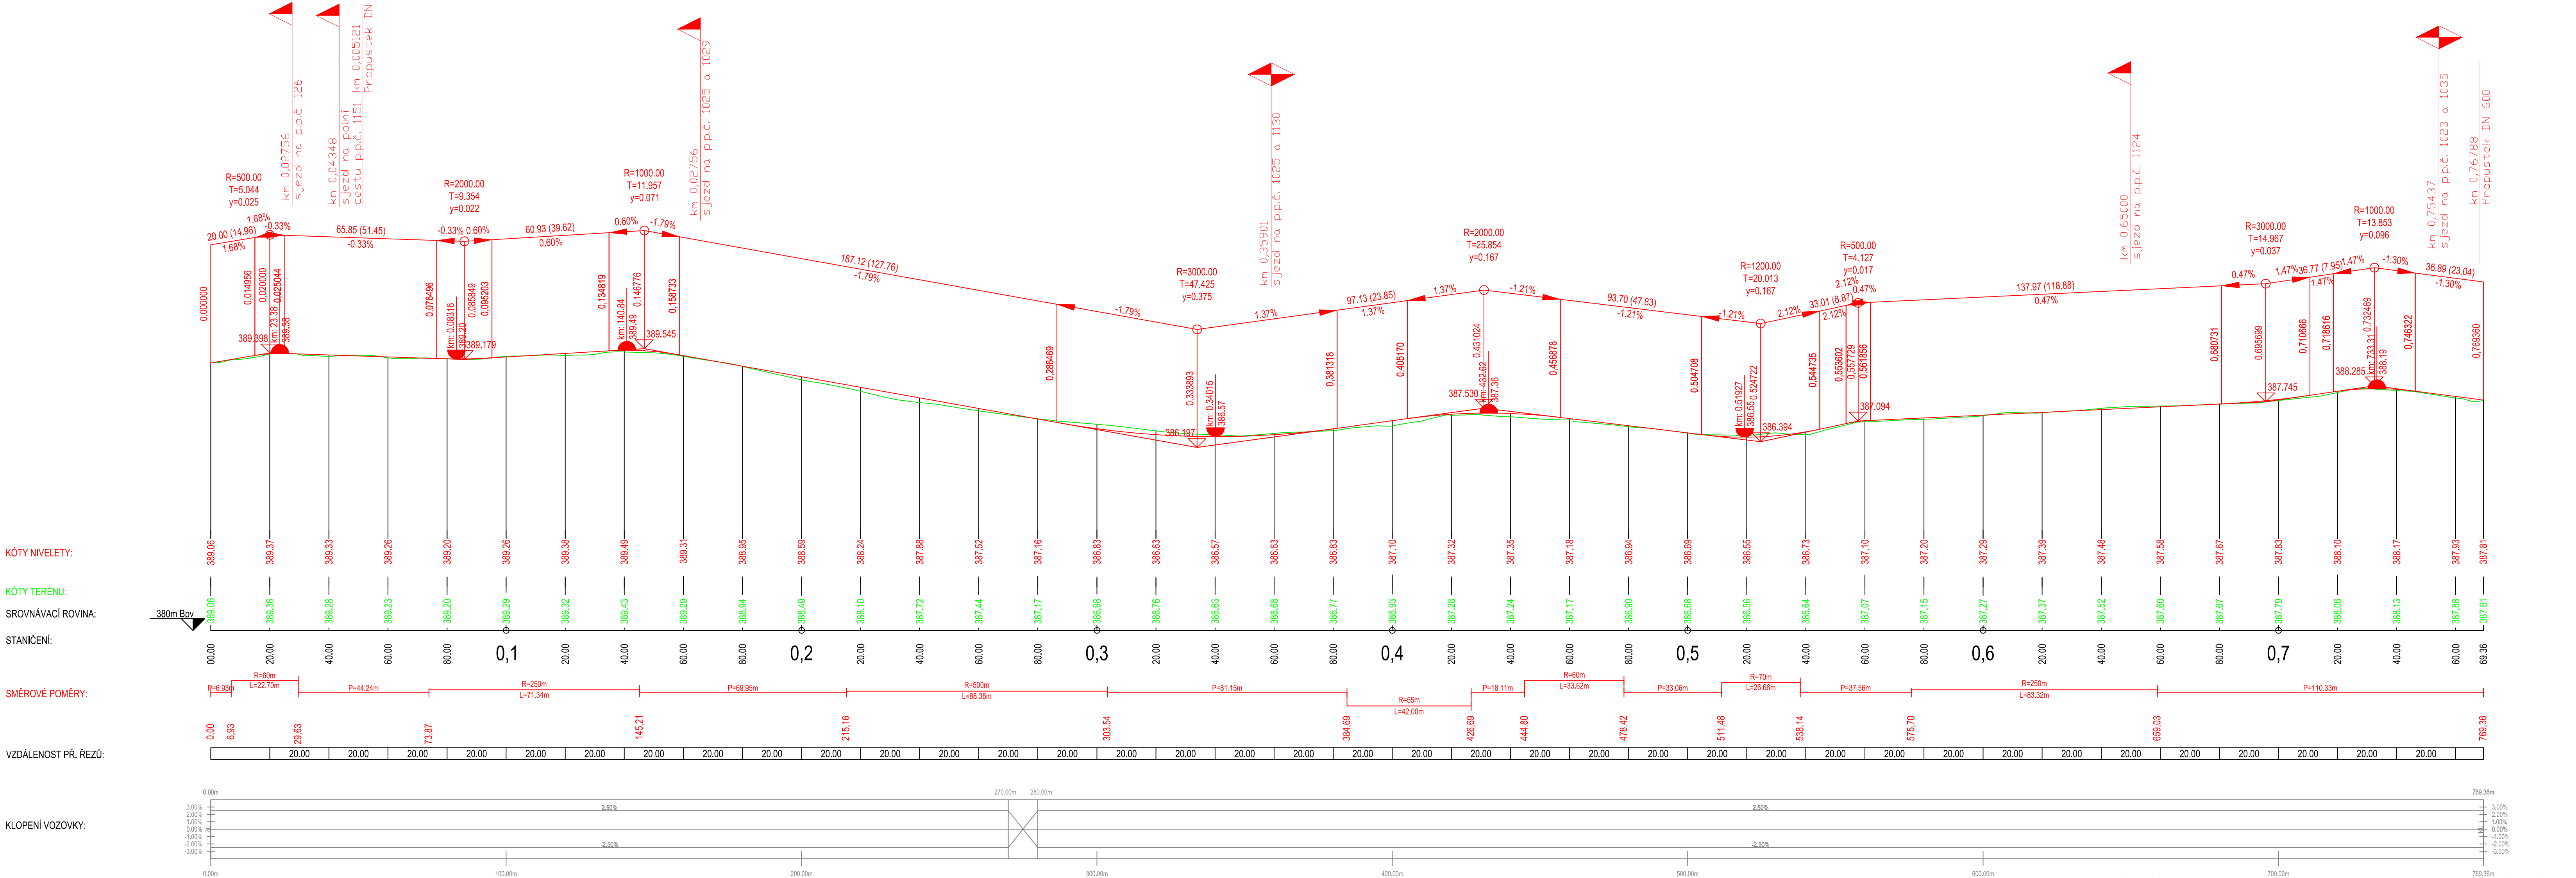

SOURADNICOVÝ SYSTÉM: S-JTSK		VÝŠKOVÝ SYSTÉM: BpV	
<div><div><div><div><div><div></div><div>ENDCon</div></div></div><div>NDCon s.r.o. Zlatnická 10/1582, 110 00 Praha 1, Česká republika, tel.: 224 224 224, fax: 224 224 224, e-mail: info@ndcon.cz</div></div></div></div>			
Vypracoval:		Vedoucí projektu:	
Kreslil:		Odpovědný:	
Investor:		Autorizace:	
Stavba:		Paré:	
SPÚ ČR, KPÚ pro Středočeský kraj a hl. m. Praha, Pobočka Kutná Hora, Benešova 97, 284 01 Kutná Hora		Podpis:	
Polní cesta C5 v k.ú. Bahno		Formát: 914 x 450	
Číslo: D. Dokumentace objektu		Datum: 04/2022	
Obsah: Podélný profil		Stupeň: DSP/DPS	
		Č. zakázky: 829/21	
		Měřítko: 1:1000/100	
		Č. přílohy: D.1.2.	