



SUCHÁ NÁDRŽ SN1 SE ZP6  
V K.Ú. KOSTELEC U KYJOVA  
KOORDINAČNÍ SITUAČNÍ VÝKRES, M 1:500

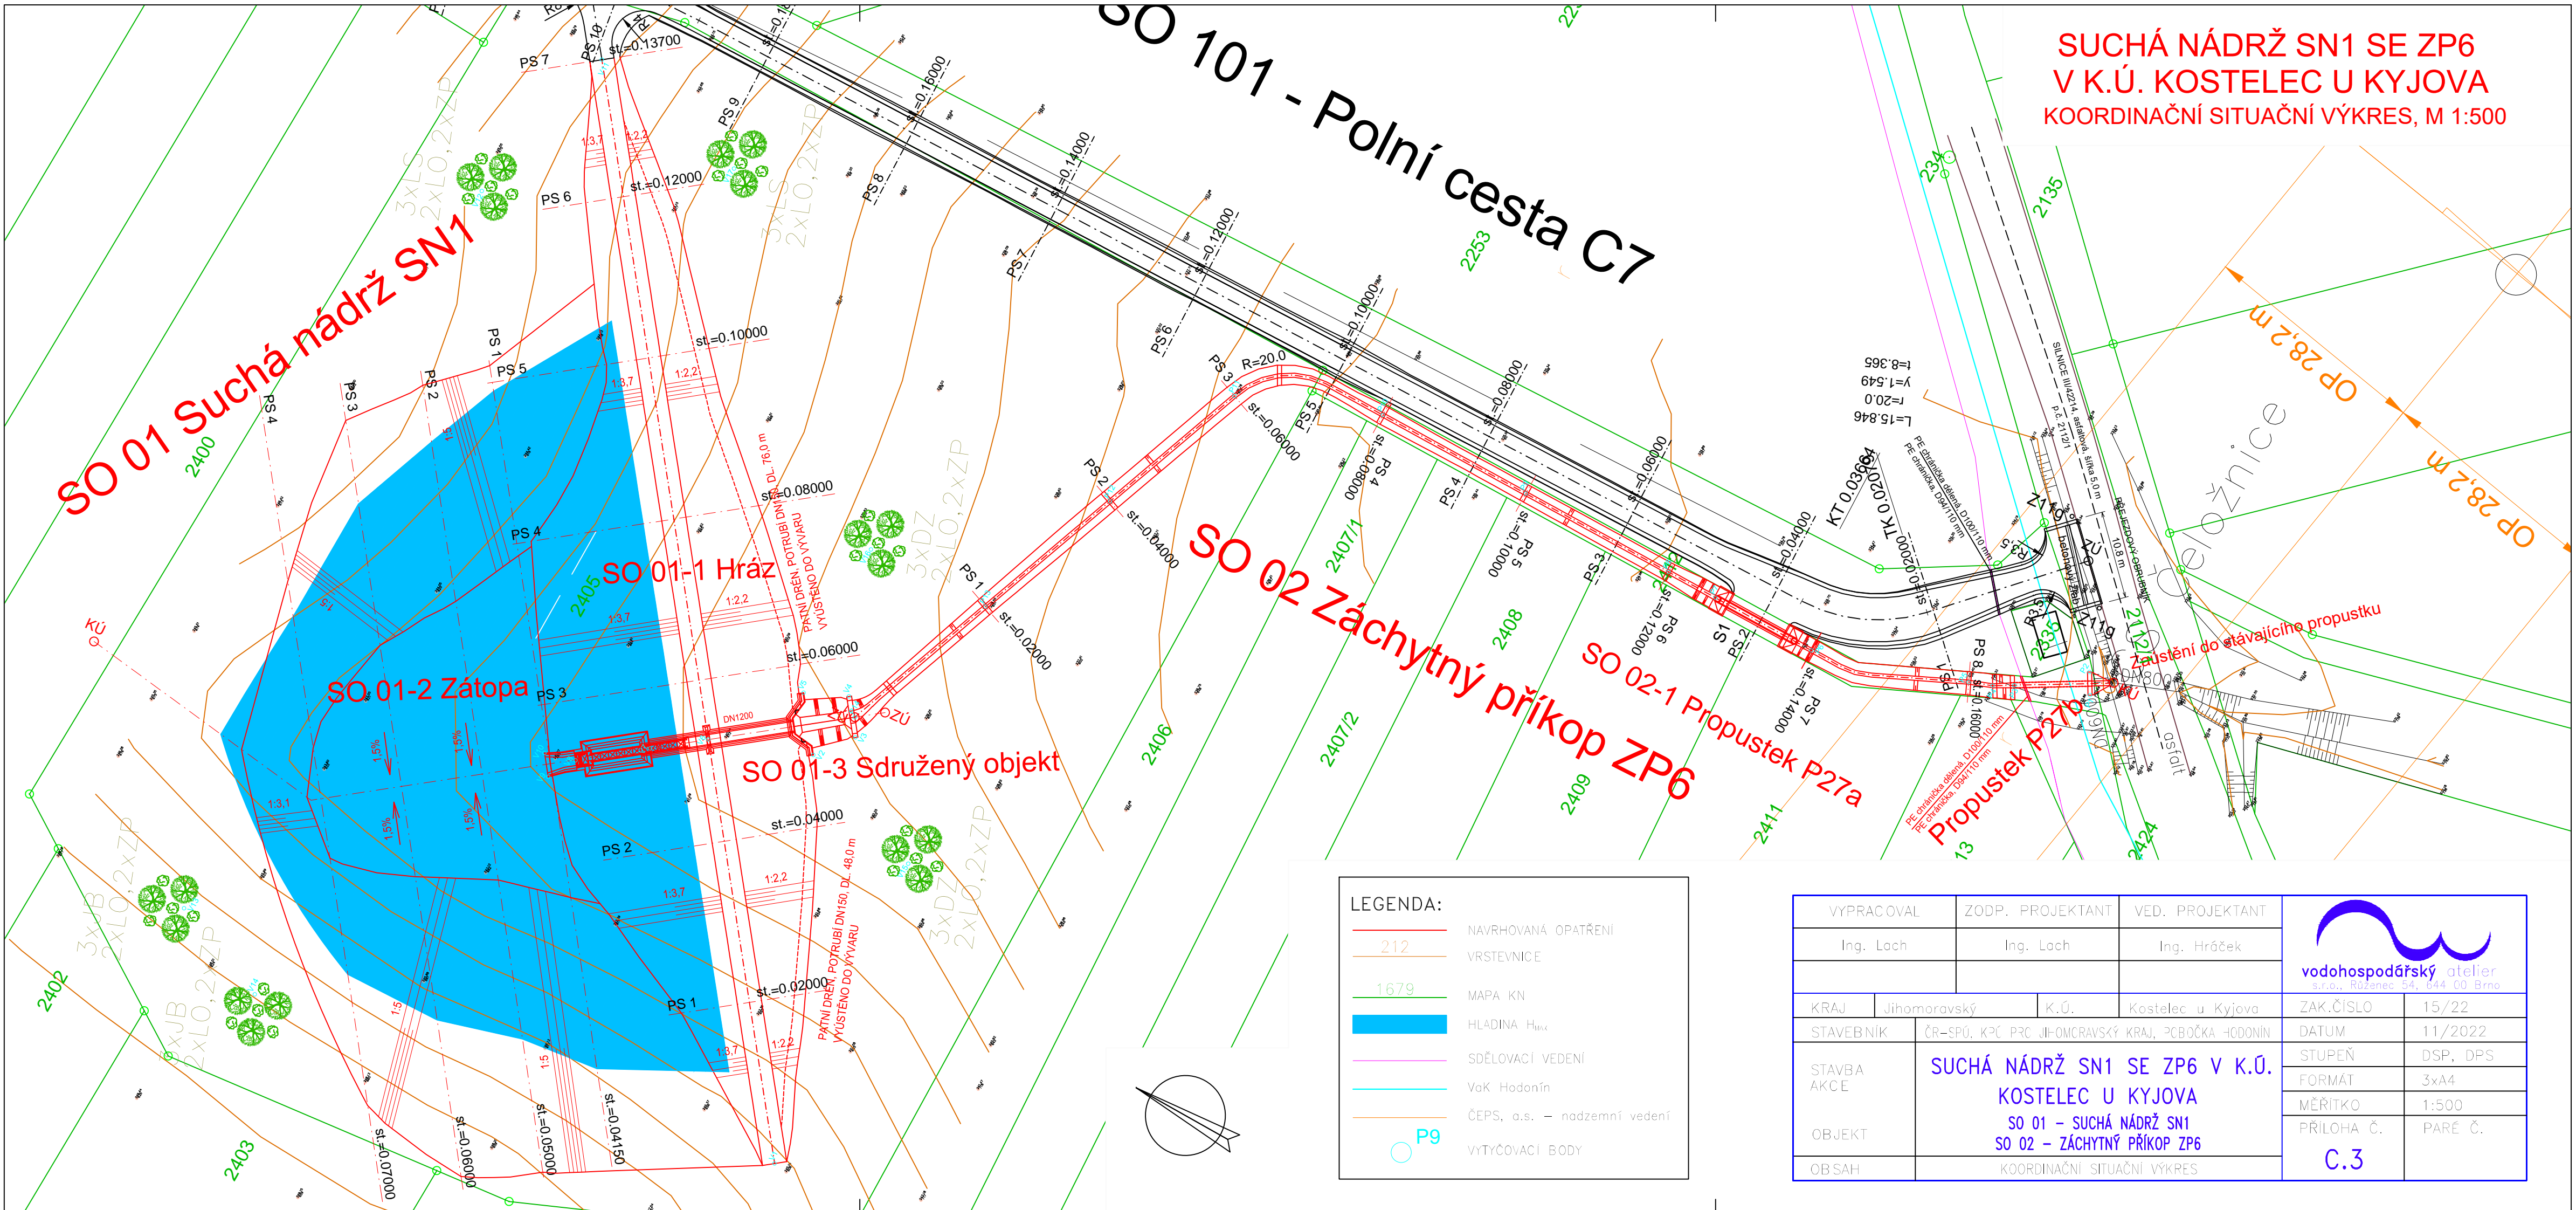

LEGENDA:

- 212 NAVRHOVANÁ OPATŘENÍ
- 1679 VRSTEVNICE
- MAPA KN
- HLADINA  $H_{max}$
- SDĚLOVACÍ VEDENÍ
- VaK Hodonín
- ČEPS, a.s. – nadzemní vedení
- Pg VYTÝČOVACÍ BODY

VYPRACOVAL		ZODP. PROJEKTANT		VED. PROJEKTANT		 vodohospodářský atelier s.r.o., Růženeč 54, 644 00 Brno	
Ing. Loch		Ing. Loch		Ing. Hráček			
KRAJ	Jihomoravský		K.Ú.	Kostelec u Kyjova		ZAK.ČÍSLO	15/22
STAVEBNÍK		ČR-SPÚ, KPC PRC JIHO-MORAVSKÝ KRAJ, PCBOČKA HODONÍN				DATUM	11/2022
STAVBA AKCE		SUCHÁ NÁDRŽ SN1 SE ZP6 V K.Ú. KOSTELEC U KYJOVA SO 01 – SUCHÁ NÁDRŽ SN1 SO 02 – ZÁCHYTNÝ PŘÍKOP ZP6				STUPEŇ	DSP, DPS
						FORMÁT	3xA4
						MĚŘITKO	1:500
OBJEKT						PŘÍLOHA Č.	PARÉ Č.
OBSAH						KOORDINAČNÍ SITUAČNÍ VÝKRES	
						C.3	