


POLNÍ CESTY C11, ČÁST C23 SE ZP1, C36 A C37 V K.Ú. KOSTELEC U KYJOVA
KOORDINAČNÍ SITUAČNÍ VÝKRES
POLNÍ CESTY C23 SE ZP1 M 1:500

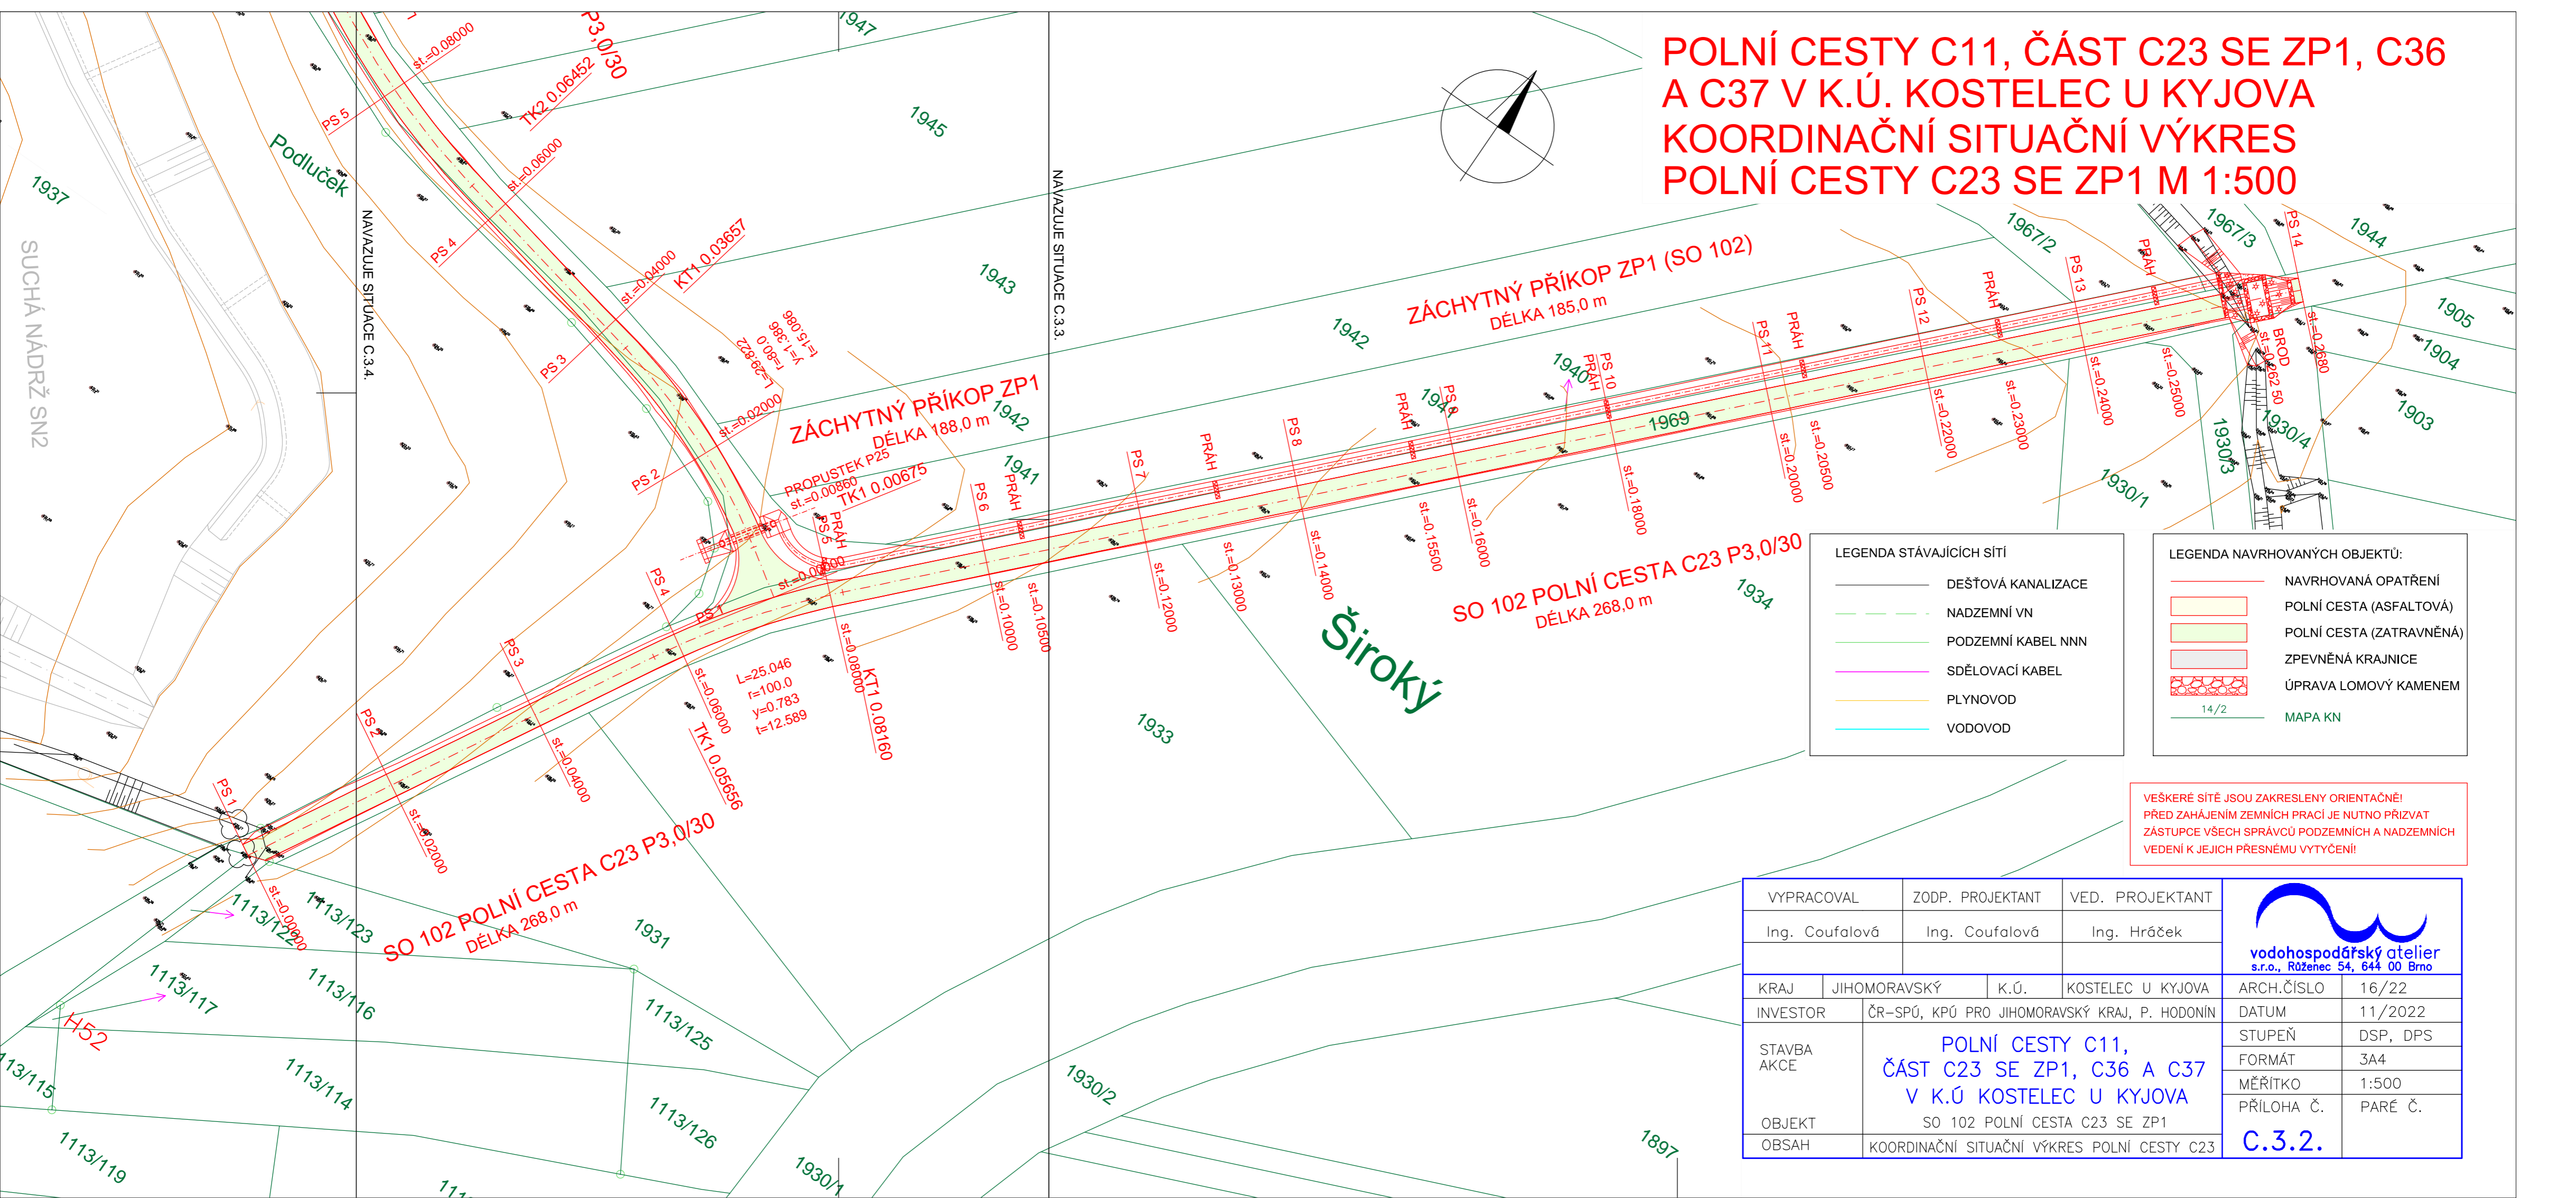


LEGENDA STÁVAJÍCÍCH SÍTÍ

- DEŠŤOVÁ KANALIZACE
- NADZEMNÍ VN
- PODZEMNÍ KABEL NNN
- SDĚLOVACÍ KABEL
- PLYNOVOD
- VODOVOD

LEGENDA NAVRHOVANÝCH OBJEKTŮ:

- NAVRHOVANÁ OPATŘENÍ
- POLNÍ CESTA (ASFALTOVÁ)
- POLNÍ CESTA (ZATRAVNĚNÁ)
- ZPEVNĚNÁ KRAJNICE
- ÚPRAVA LOMOVÝ KAMENEM
- MAPA KN

VEŠKERÉ SÍTĚ JSOU ZAKRESLENY ORIENTAČNĚ!
PŘED ZAHÁJENÍM ZEMNÍCH PRACÍ JE TUTNO PŘIZVAT
ZÁSTUPCE VŠECH SPRÁVCŮ PODZEMNÍCH A NADZEMNÍCH
VEDENÍ K JEJICH PŘESNÉMU VYTÝČENÍ!

VYPRACOVAL		ZODP. PROJEKTANT		VED. PROJEKTANT		 vodohospodářský atelier s.r.o., Růženeč 54, 644 00 Brno	
Ing. Coufalová		Ing. Coufalová		Ing. Hráček			
KRAJ	JIHOMORAVSKÝ		K.Ú.	KOSTELEČ U KYJOVA		ARCH.ČÍSLO	16/22
INVESTOR	ČR–SPÚ, KPÚ PRO JIHOMORAVSKÝ KRAJ, P. HODONÍN					DATUM	11/2022
STAVBA AKCE	POLNÍ CESTY C11, ČÁST C23 SE ZP1, C36 A C37 V K.Ú KOSTELEČ U KYJOVA SO 102 POLNÍ CESTA C23 SE ZP1					STUPEŇ	DSP, DPS
OBJEKT						FORMÁT	3A4
OBSAH						MĚŘÍTKO	1:500
	KOORDINAČNÍ SITUAČNÍ VÝKRES POLNÍ CESTY C23					PŘÍLOHA Č.	PARÉ Č.
						C.3.2.	