

PODÉLNÝ PROFIL
CESTA C11
M 1:500/100

ZMĚNA PŘÍČNÉHO SKLONU
VOZOVKY


KÓTY NIVELETY

KÓTY TERÉNU

STANÍČENÍ V KM
SROVNÁVACÍ ROVINA

STANÍČENÍ V M
ČÍSLA PŘÍČNÝCH ŘEZŮ
VZDÁLENOSTI PŘÍČNÝCH ŘEZŮ

SMĚROVÉ POMĚRY

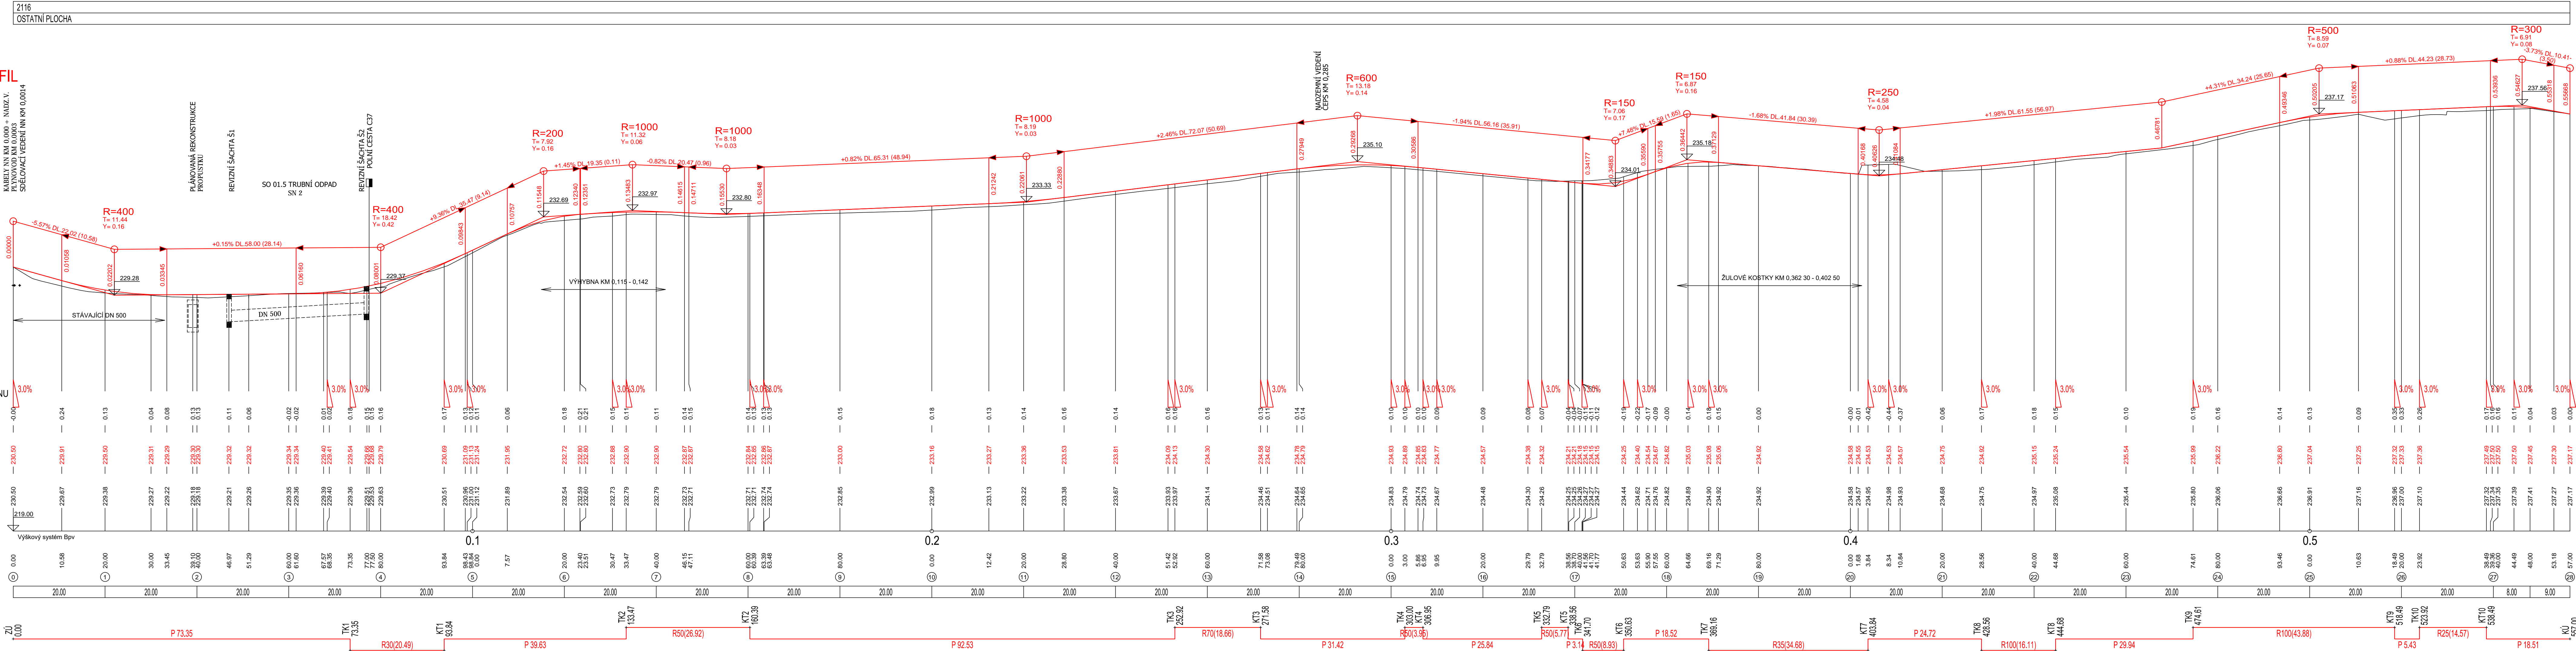

VYPRACOVAL		ZODP. PROJEKTANT	VED. PROJEKTANT	D.1.2.			
Ing. Coufalová		Ing. Coufalová	Ing. Hraček	PODÉLNÝ PROFIL			
KRAJ	JIHOMORAVSKÝ	K.Ú.	KOSTELEČ U KYJOVA	ARCH.ČÍSLO	16/22	vodohospodářský atelier s.r.o. ROZBOŘSKÁ 644 00 Brno	
INVESTOR	ČR-SFÚ, KPÚ PRO JIHOMORAVSKÝ KRAJ, P. HODONÍN			DATUM	11/2022		
STAVBA AKCE	POLNÍ CESTY C11, ČÁST C23 SE ZP1, C36 A C37 V K.Ú KOSTELEČ U KYJOVA			STUPEŇ	DSP, DPS		
				FORMÁT	6A4		
OBJEKT	SO 101 POLNÍ CESTA C11			MĚŘÍTKO	1:500/100	PÁŘE Č.	