




KATASTRÁLNÍ SITUAČNÍ VÝKRES

M 1 : 2 000

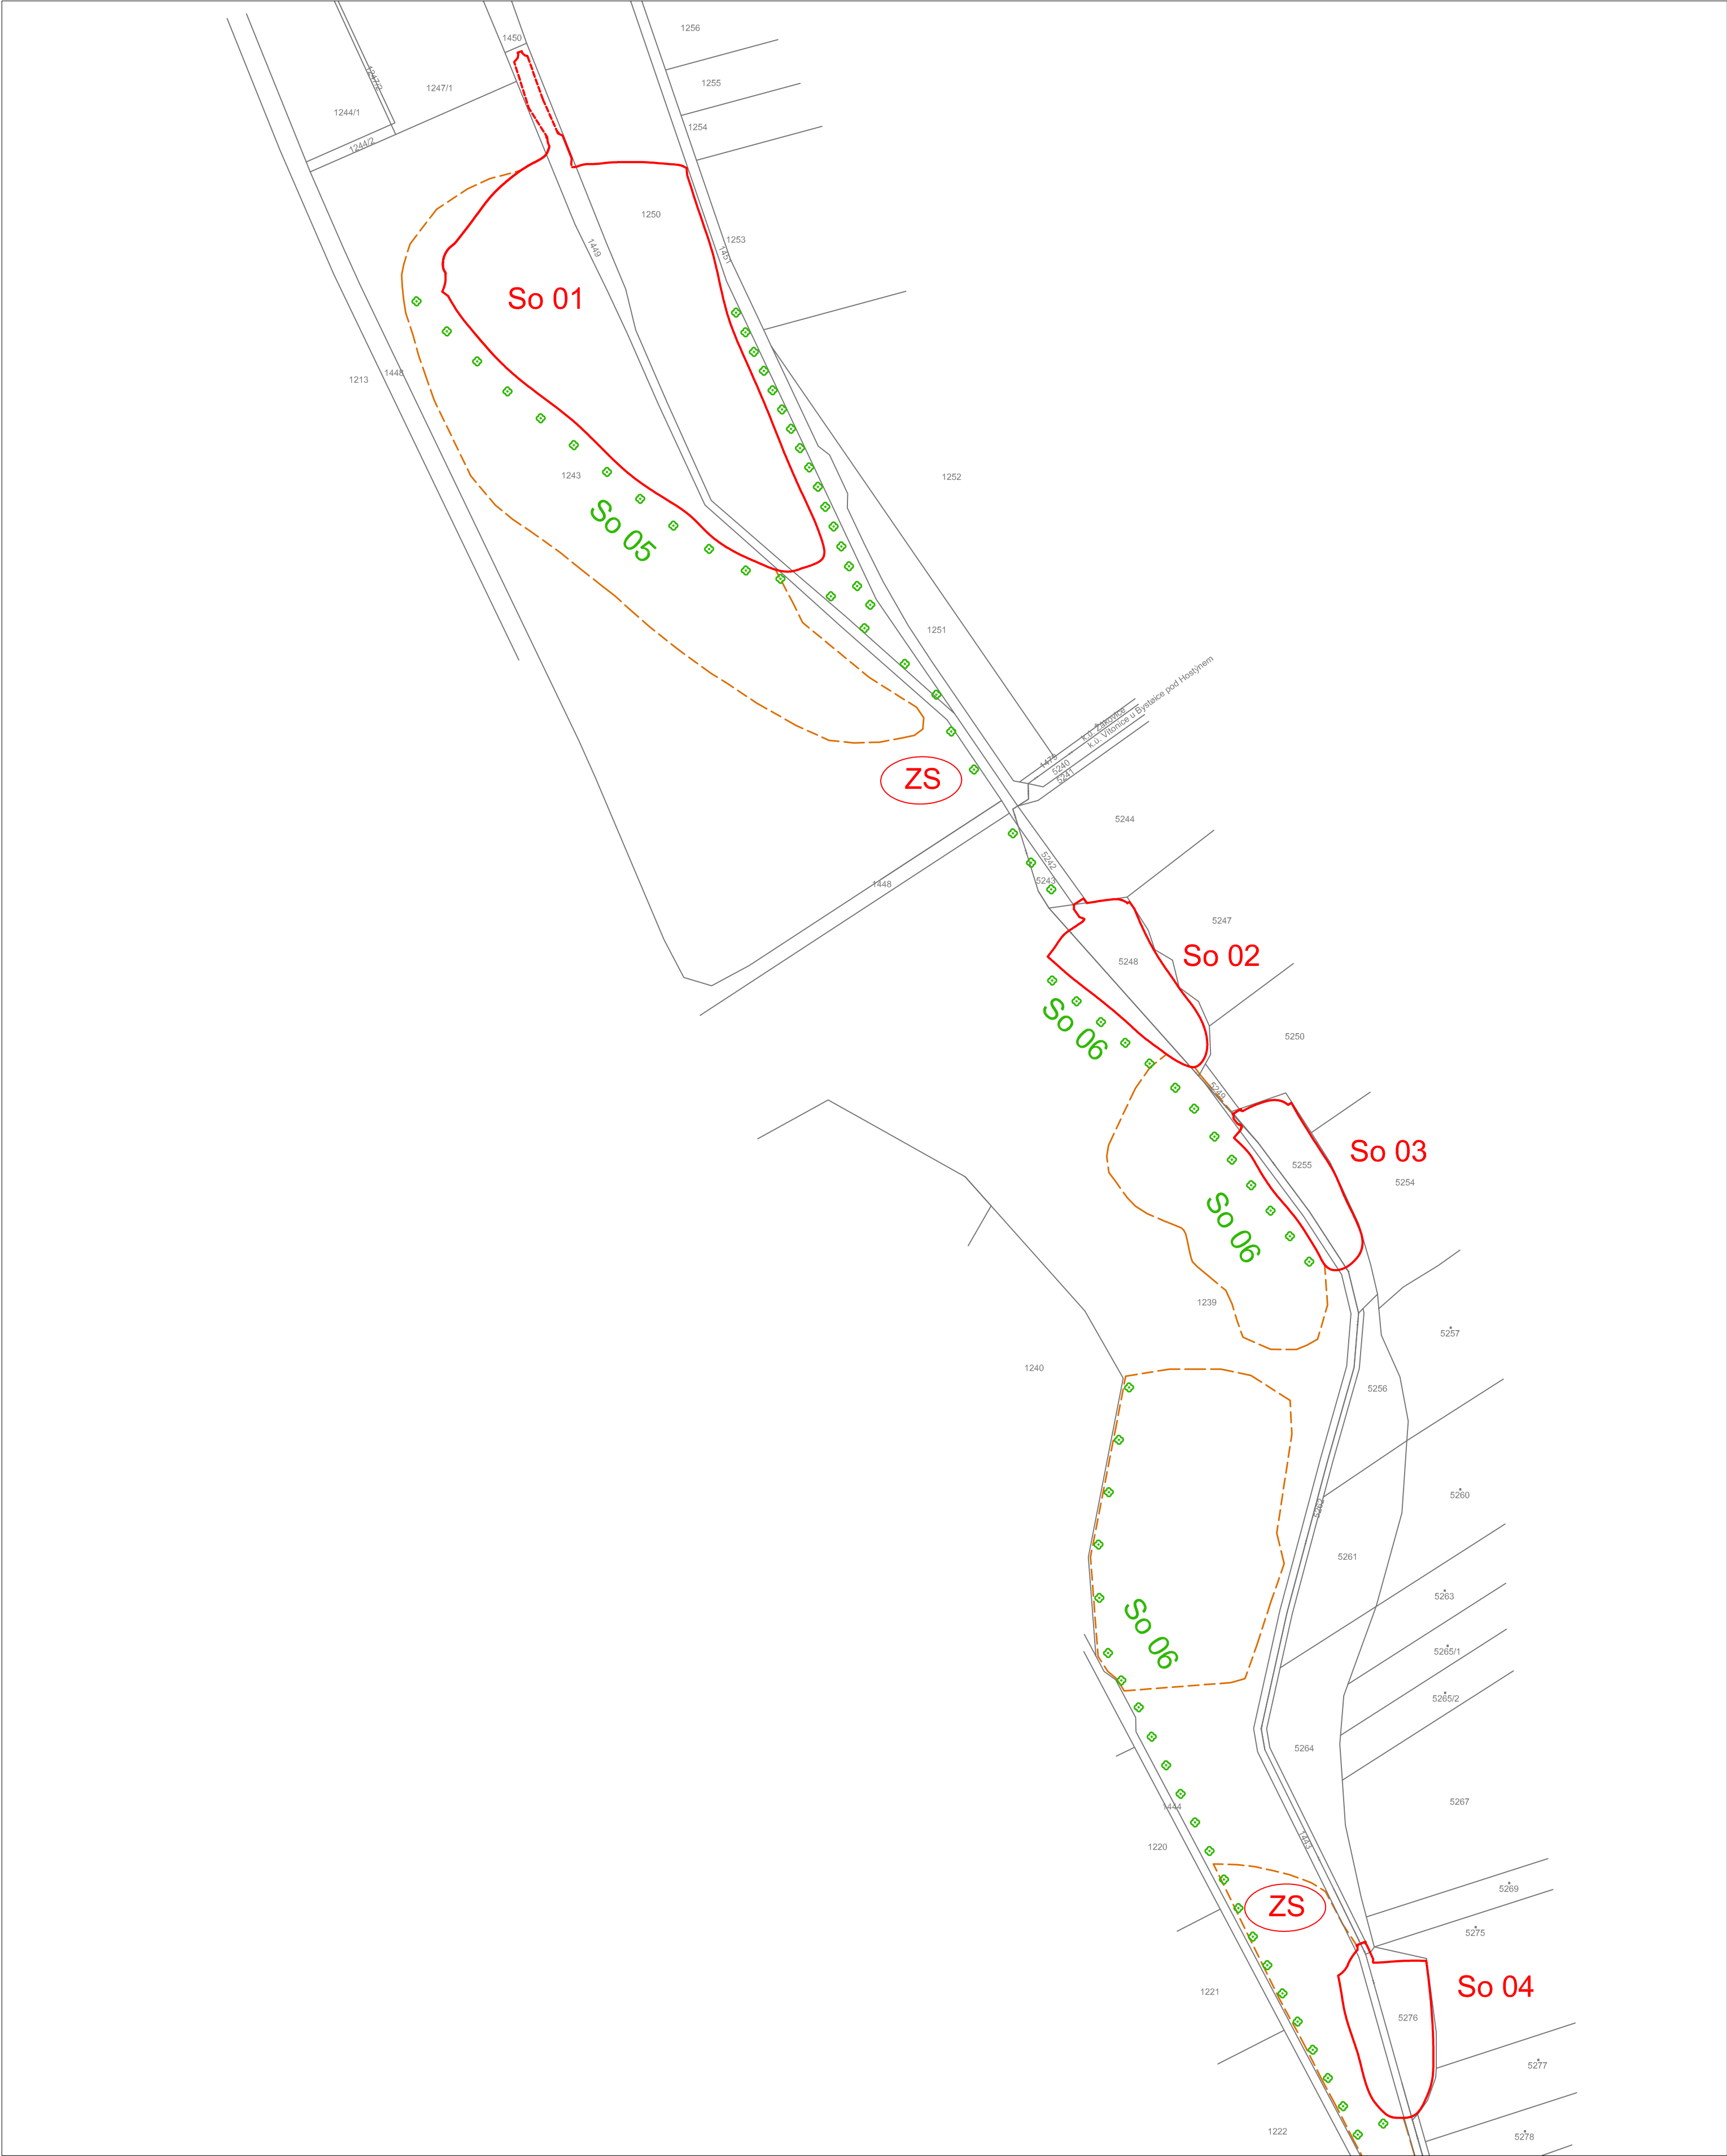

LEGENDA:  
ZS - ZAŘÍZENÍ STAVENÍŠTĚ

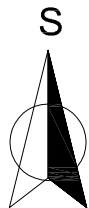

VED. PROJEKTU	VYPRACOVAL	ZODP. PROJEKTANT	 <b>K&amp;I INVEST</b> s.r.o. Demlova 1011, 674 01 Třebíč IČO : 255 89 679	
Ing. Pavel Fiala	Ing. Pavel Fiala	Ing. Blahoslav Kopeček		
INVESTOR	ČR - Státní pozemkový úřad			
MÍSTO STAVBY	k.ú. Žákovice, Vítovice u Bystřice pod Hostýnem			
AKCE			DATUM	02/2022
<b>REALIZACE KOPÚ ŽÁKOVICE - III. ETAPA</b>			MĚŘÍTKO	1 : 2 000
			FORMÁT	A2
			STUPEŇ	DUR+DSP+DPS
DRUH VÝKR.	KATASTRÁLNÍ SITUAČNÍ VÝKRES		VERZE PD	Č.VÝKRESU <b>C.2</b>