



VÝTYČOVACÍ VÝKRES - So 01

M 1 : 750

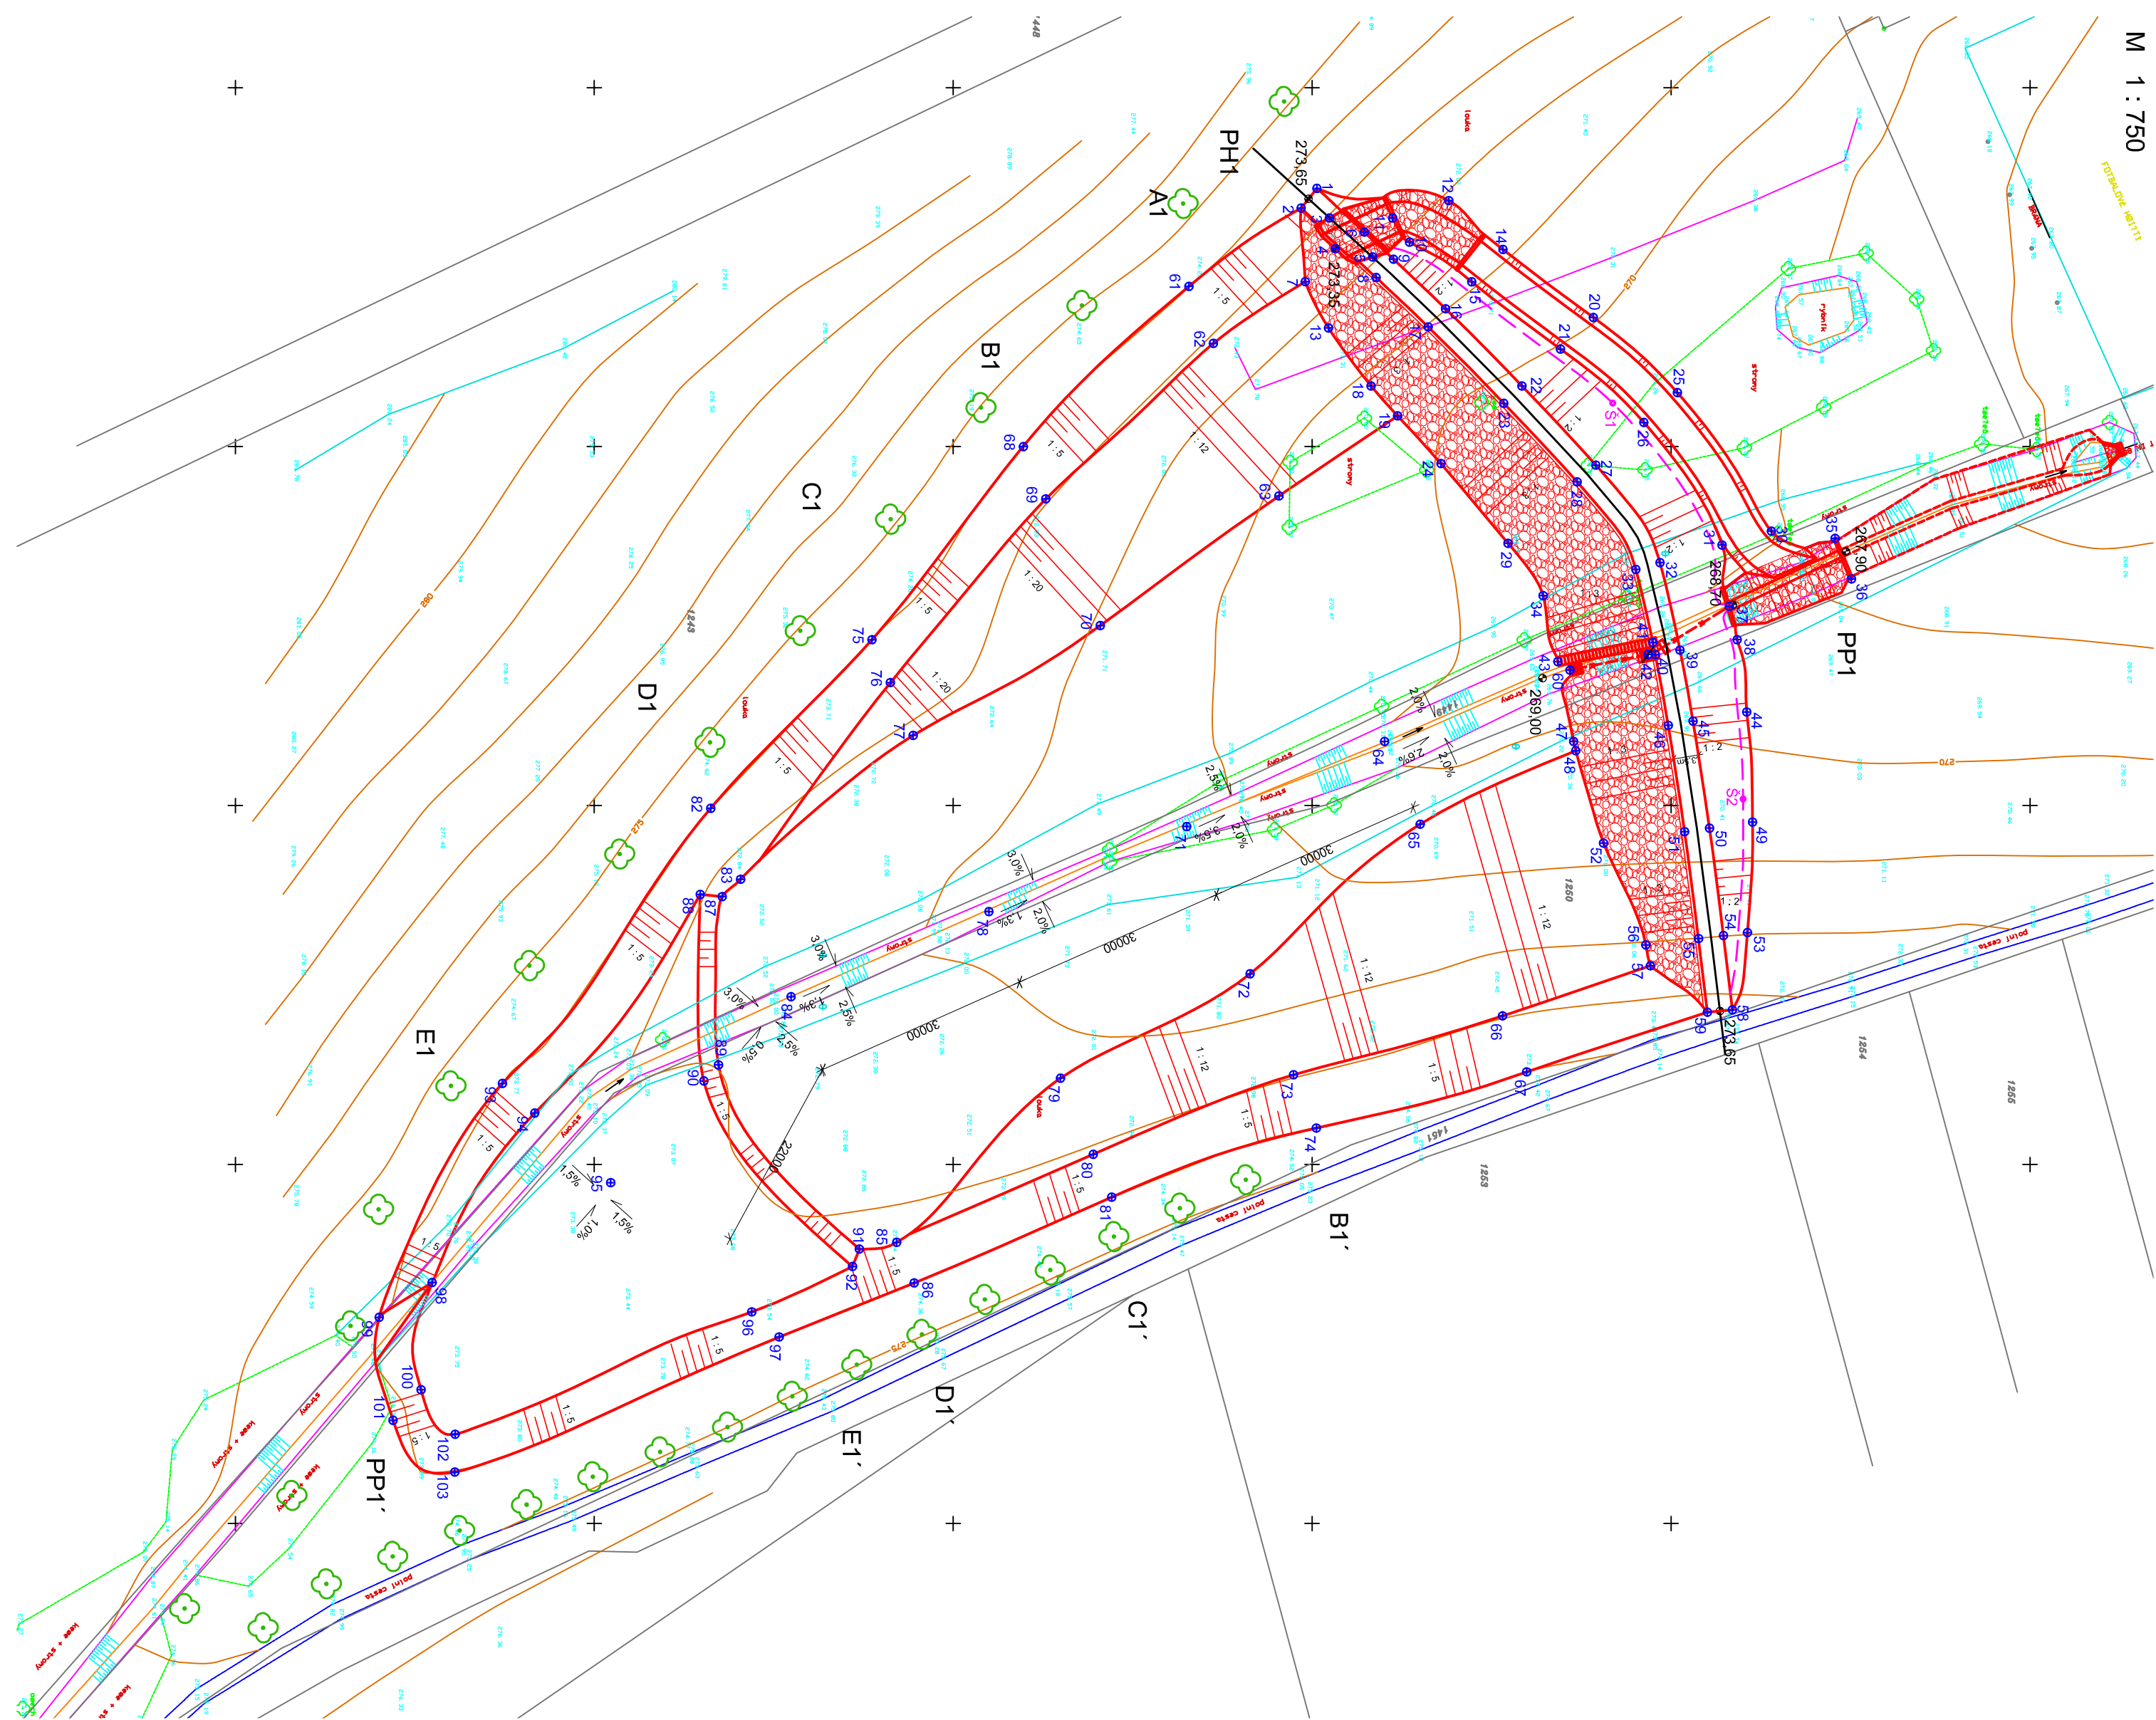

VÝTYČOVACÍ BODY		
BODY	SOUDŘADNICE	
	X	Y
1	1140149.3377	518985.9693
2	1140151.5280	518983.2312
3	1140147.5945	518981.8537
4	1140146.7633	518977.5663
5	1140141.5582	518976.4068
6	1140142.7238	518979.8842
7	1140150.9505	518972.9752
8	1140141.0848	518973.5489
9	1140138.6666	518976.1093
10	1140136.4283	518978.4791
11	1140138.7800	518981.8447
12	1140130.9642	518984.2645
13	1140147.7208	518986.5228
14	1140123.4190	518977.4607
15	1140127.7703	518972.9562
16	1140131.4023	518989.1865
17	1140133.8342	518986.6790
18	1140141.7963	518958.4367
19	1140138.0917	518954.2823
20	1140110.8237	518967.9835
21	1140115.4129	518963.5861
22	1140120.7753	518958.4478
23	1140123.3023	518956.0265
24	1140132.0553	518947.6393
25	1140099.1272	518957.5214
26	1140103.7963	518953.3632
27	1140110.4741	518947.4161
28	1140113.0879	518945.0883
29	1140122.7035	518936.5248
30	1140086.0256	518938.2249
31	1140092.9011	518936.2842
32	1140101.5427	518933.8451
33	1140104.9111	518932.8843
34	1140117.8237	518929.2496
35	1140077.1574	518937.2198
36	1140074.8720	518931.5639
37	1140091.8786	518927.7563
38	1140090.7939	518923.1119
39	1140098.7586	518921.6579
40	1140102.2020	518921.0293
41	1140102.5396	518922.7107
42	1140103.2002	518921.0483
43	1140115.7760	518920.0557
44	1140089.4602	518913.0340
45	1140096.9426	518911.7617
46	1140100.3931	518911.1750
47	1140113.5791	518908.9329
48	1140113.2715	518907.6452
49	1140088.6560	518897.7007
50	1140094.6480	518896.8533
51	1140098.1137	518896.3632
52	1140109.4025	518894.7667
53	1140089.3576	518882.3052

VÝTYČOVACÍ BODY		
BODY	SOUDŘADNICE	
	X	Y
54	1140092.6989	518881.8986
55	1140096.1733	518881.4738
56	1140103.5155	518880.6924
57	1140102.8819	518877.6856
58	1140091.4524	518871.5455
59	1140094.9378	518871.2155
60	1140114.0741	518918.8673
61	1140167.1668	518972.3216
62	1140163.7516	518964.3801
63	1140154.6128	518943.1292
64	1140139.9061	518908.9310
65	1140134.9480	518897.4016
66	1140123.4685	518870.7102
67	1140120.1117	518862.9016
68	1140190.2256	518950.0037
69	1140187.0937	518942.7210
70	1140179.5060	518925.0789
71	1140167.4658	518897.0792
72	1140158.6424	518876.5617
73	1140152.5953	518862.5001
74	1140149.4052	518855.0820
75	1140211.3127	518923.1007
76	1140208.7447	518917.1295
77	1140205.5845	518909.7810
78	1140195.0254	518885.2274
79	1140185.0502	518862.0316
80	1140180.4861	518851.4185
81	1140177.9187	518845.4483
82	1140233.7634	518899.6212
83	1140229.6181	518889.7299
84	1140222.5851	518873.3755
85	1140207.8735	518839.1661
86	1140205.4380	518833.5026
87	1140232.1710	518887.3163
88	1140235.2429	518887.6271
89	1140232.0895	518883.8759
90	1140234.7355	518861.6422
91	1140213.0061	518838.2299
92	1140214.0297	518835.7955
93	1140262.7923	518861.2885
94	1140258.2910	518857.1712
95	1140247.7119	518847.4754
96	1140228.0607	518829.4754
97	1140224.2443	518825.9796
98	1140272.5841	518833.5679
99	1140279.9572	518828.7185
100	1140274.1280	518818.6380
101	1140278.0357	518814.3698
102	1140269.3781	518812.4257
103	1140269.4286	518807.1635

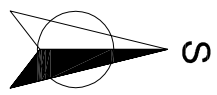

VED. PROJEKTU		VYPRACOVAL		ZODP. PROJEKTANT	
Ing. Pavel Fiala		Ing. Pavel Fiala		Ing. Blahoslav Kopeček	
INVESTOR		ČK - Státní pozemkový úřad		K INVEST s.r.o.	
MÍSTO STAVBY		k.ú. Žákovice, Vřelovice u Bystřice pod Hostýnem		Dělnova 1011, 674 01 Třebíč	
AKCE		REALIZACE KOPŮ ŽÁKOVICE - III. ETAPA		IČO : 255 89 679	
DRUH VÝK.		VÝTYČOVACÍ VÝKRES - So 01		DATUM	
				02/2022	
				MĚŘITNO	
				1 : 750	
				FORMÁT	
				A2	
				STUPEŇ	
				DUR+DSP+DPS	
				VERZE PD	
				Č.VÝKRESU	
				C.7.1	