



OBEC VENDOLÍ

PSČ 569 14

Tel. 461 545 795, e-mail: obec.vendoli @ bezdrat.net

Agroprojekce Litomyšl spol. s r.o.
Rokycanova 114/IV
566 01 Vysoké Mýto

Váš dopis značky/ze dne
20. 12. 2021

naše značka

vyřizuje
Buchta

Vendolí dne
5. 1. 2022

Věc : Souhlas vlastníka

Dobrý den.

Obec Vendolí jako vlastník pozemku p.č. 4146 souhlasí s realizací akce „ Polní cesty v k.ú. Svitavy-předměstí a Čtyřicet Lánů-Polní cesta Komunikační propojení k silnici I/34-k.ú. Svitavy-předměstí a Polní cesta HPC1“

Vladimír Buchta
starosta obce




bankovní spojení
KB Svitavy: č.ú. 123-2469550287/0100

IČO
277 541

DIČ
CZ00277541

datová schránka
6i3a5kn

PODROBNÁ SITUACE STAVBY C.3.
- k.ú. Svítavý - předměstí
Polní cesta HPC1
M 1:500

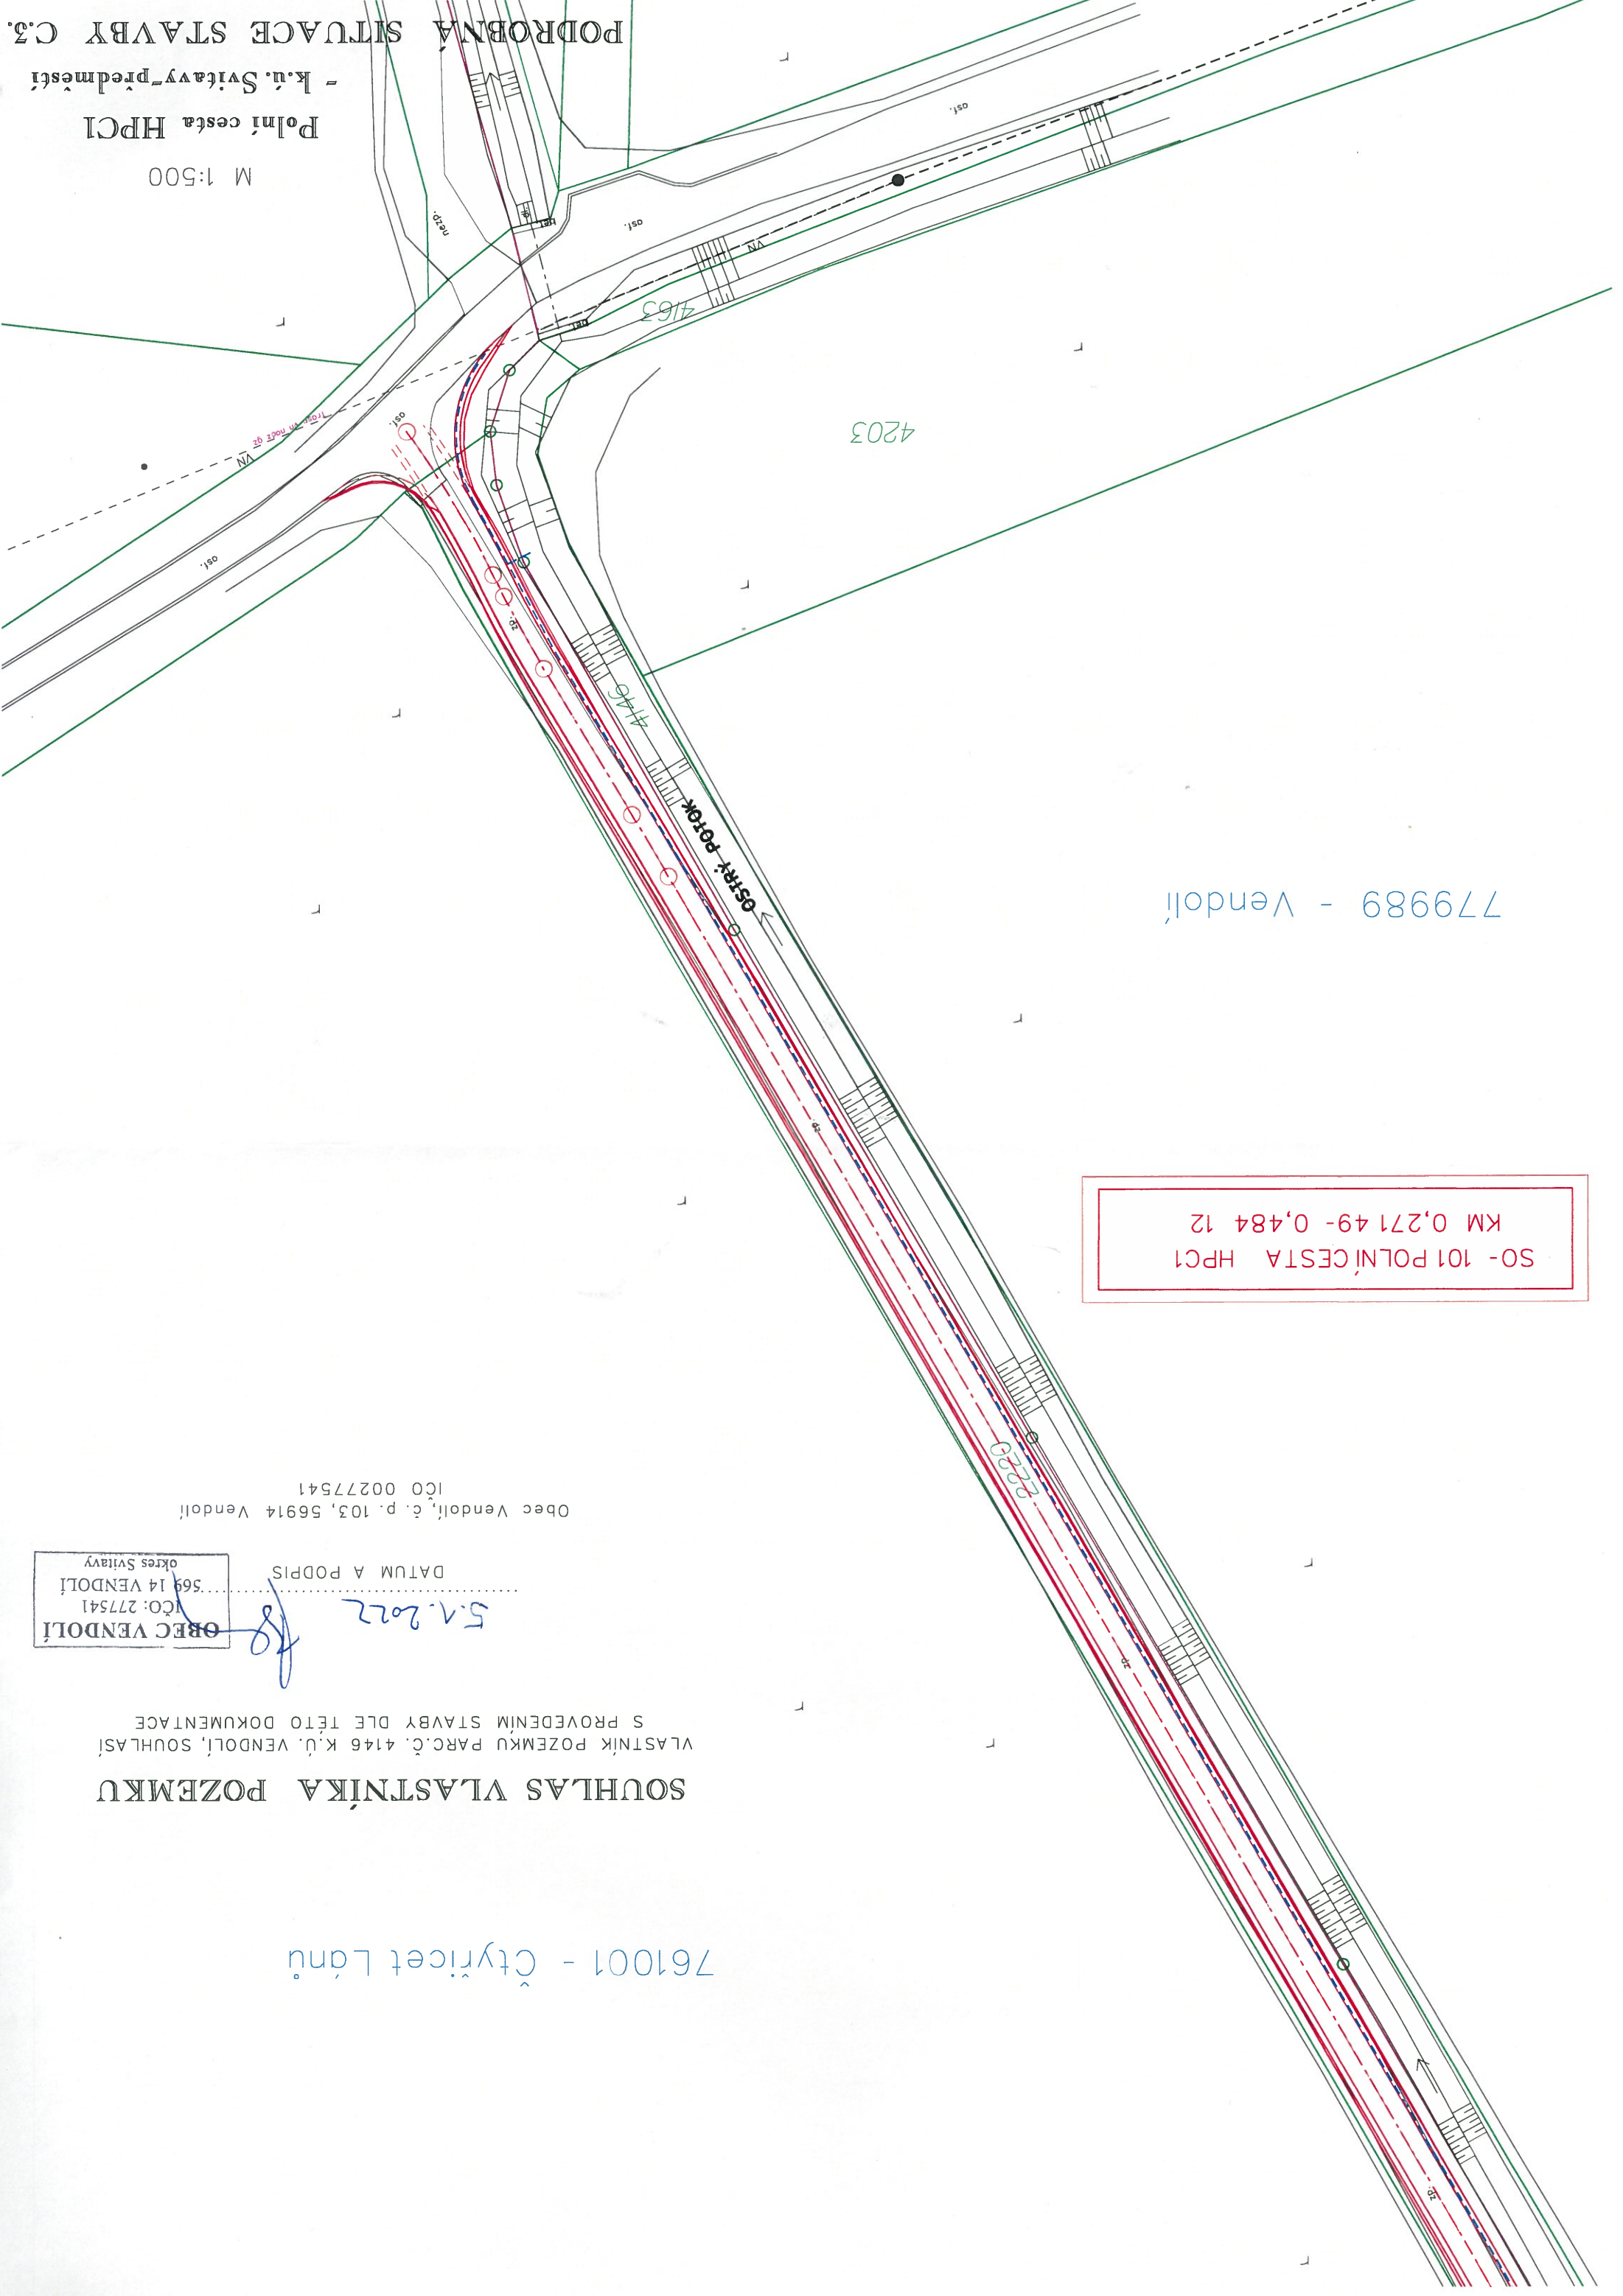

779989 - Vendolí

SO - 101 POLNÍ CESTA HPC1
KM 0,271 49 - 0,484 12

761001 - Čtyřicet Lánů

SOUHLAS VLASTNÍKA POZEMKU

VLASTNÍK POZEMKU PARC.Č. 4146 K.Ú. VENDOLÍ, SOUHLASÍ S PROVEDENÍM STAVBY DLE TĚTO DOKUMENTACE

OBEC VENDOLÍ
IČO: 277541
569 14 VENDOLÍ
okres Svítavý
5.1.2012
DATUM A PODPIS

Obec Vendolí, č. p. 103, 56914 Vendolí
IČO 00277541