DRUH POZEMKU		
KATASTRÁLNÍ ÚZEMÍ	OSTATNÍ PLOCHA, ORNÁ PŮDA	OSTATNÍ PLOCHA
	SVITAVY-PŘEDMĚSTÍ, VENDOLÍ	ČTYŘICET LÁNŮ

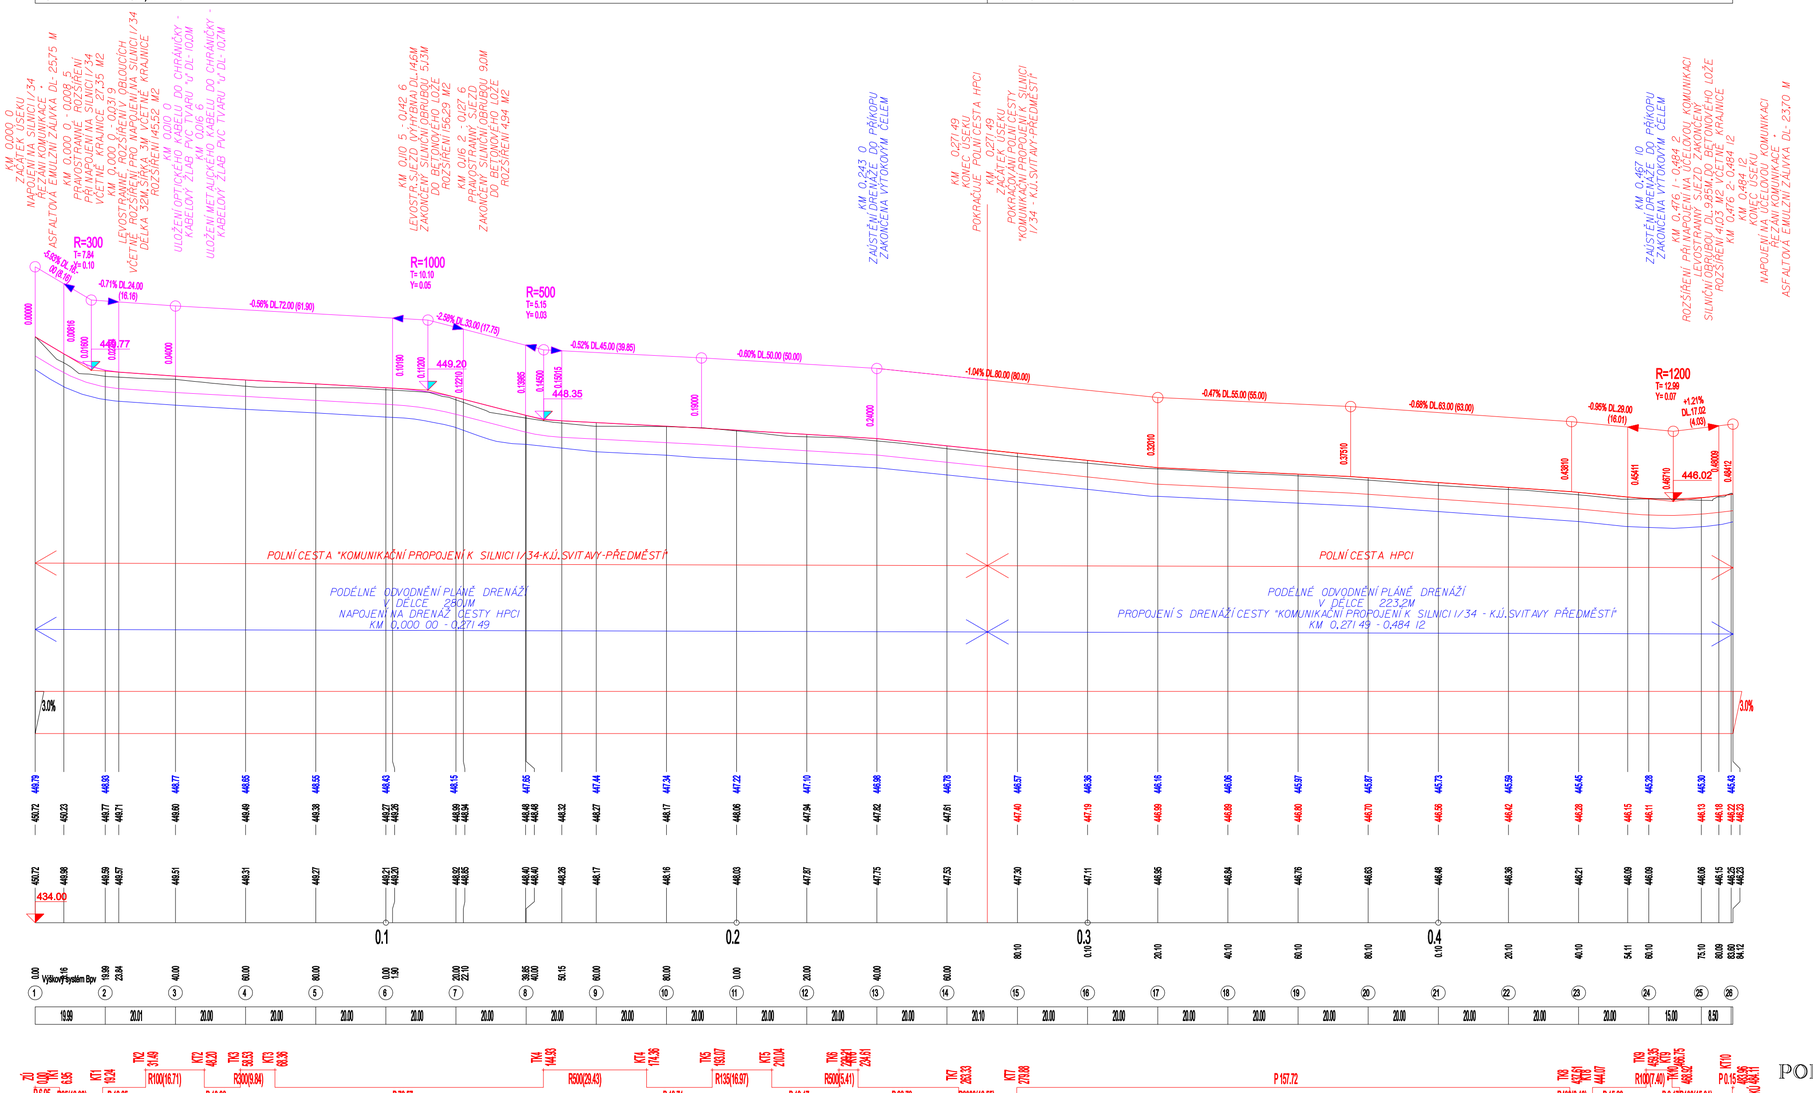

ZMĚNA PŘÍČNÉHO SKLONU VOZOVKY

KÓTY NIVELETY DRENÁŽE

KÓTY NIVELETY

KÓTY TERÉNU

SROVNÁVACÍ ROVINA

STANIČENÍ V KM

STANIČENÍ V M

ČÍSLA PŘÍČNÝCH ŘEZŮ

VZDÁLENOSTI PŘÍČNÝCH ŘEZŮ

SMĚROVÉ POMĚRY