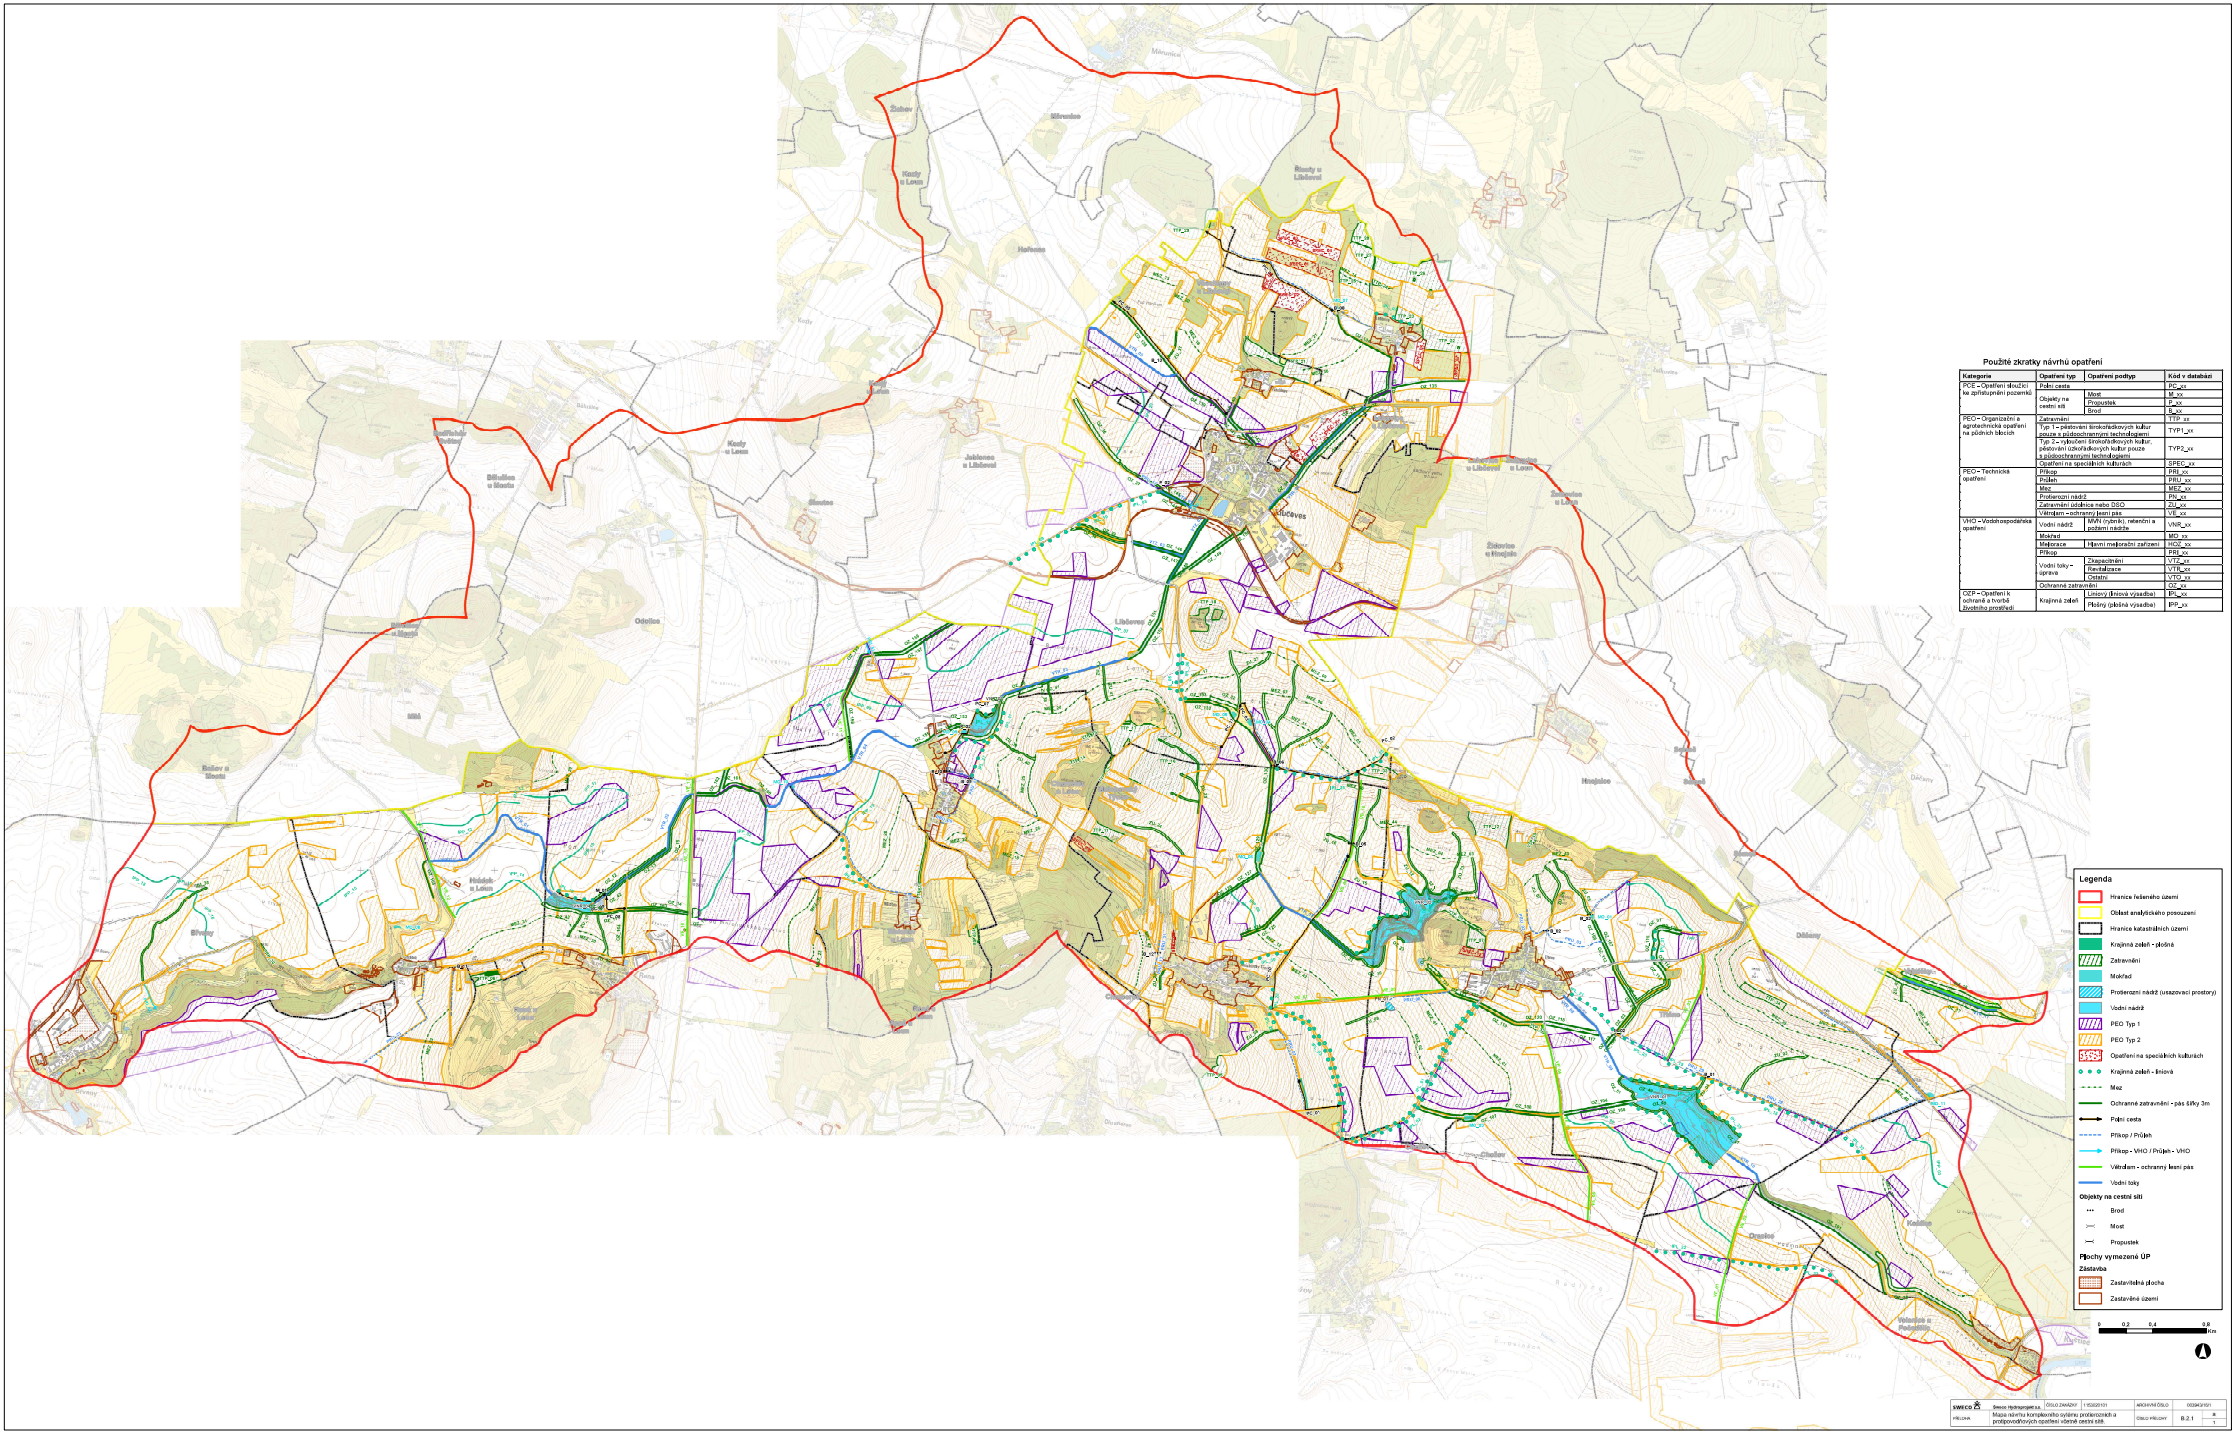
Použité zkratky návrhů opatření
Kategorie | Opatření typ | Opatření podtyp | Kód v databázi
PCE – Opatření složící ke zpřístupnění pozemků | Polní cesta | | PC_xx
Objekty na cestní síti | Most | M_xx
Propustek | P_xx
Brod | B_xx
PEO – Organizační a agrotechnická opatření na půdních blocích | Zatravnění | | TTP_xx
Typ 1 – pěstování širokořádkových kultur pouze s půdoochrannými technologiemi | TYP1_xx
Typ 2 – nyloucení širokořádkových kultur, pěstování ozkořádkových kultur pouze s půdoochrannými technologiemi | TYP2_xx
Opatření na speciálních kulturách | SPEC_xx
PEO – Technická opatření | Příkop | PRI_xx
Průleh | PRU_xx
Mez | MEZ_xx
Protierozní nádrž | PN_xx
Zatravněná odvodnice nebo DSO | ZU_xx
Větrolam – ochranný lesní pás | VE_xx
VHO – Vodohospodářská opatření | Vodní nádrž | MVN (vybrání, retenční a poldrní nádrže | VNR_xx
Mokřad | MO_xx
Meliorace | Hlavní meliorační zařízení | HOZ_xx
Příkop | PRI_xx
Vodní toky – úprava | Zkapacitnění | VTZ_xx
Revitalizace | VTR_xx
Ostatní | VTO_xx
Ochranné zatravnění | OZ_xx
OZP – Opatření k ochraně a tvorbě životního prostředí | Krajinná zeleň | Liniový (liniová výsadba) | IPL_xx
Plošný (plošná výsadba) | IPP_xx
Legenda
Hranice řešeného území
Oblast analytického posouzení
Hranice katastrálních území
Krajinná zeleň - plošná
Zatravnění
Mokřad
Protierozní nádrž (usazovací prostory)
Vodní nádrž
PEO Typ 1
PEO Typ 2
Opatření na speciálních kulturách
Krajinná zeleň - liniová
Mez
Ochranné zatravnění - pás šířky 3m
Polní cesta
Příkop / Průleh
Příkop - VHO / Průleh - VHO
Větrolam - ochranný lesní pás
Vodní toky
Objekty na cestní síti
Brod
Most
Propustek
Plochy vymezené ÚP
Zástavba
Zastavitelná plocha
Zastavěné území
0 0,2 0,4 0,8 km
SWECO
Sweco Hydroprojekt a.s.
Mapa návrhu komplexního systému protierozních a protipovodňových opatření včetně cestní sítě.
ČÍSLO ZAKÁZKY
1102220101
ARCHIVNÍ ČÍSLO
002842#101
ČÍSLO PŘÍLOHY
B.2.1