



PŘÍČNÉ PROFILY ZATRUBNĚNÍ  
M 1:100

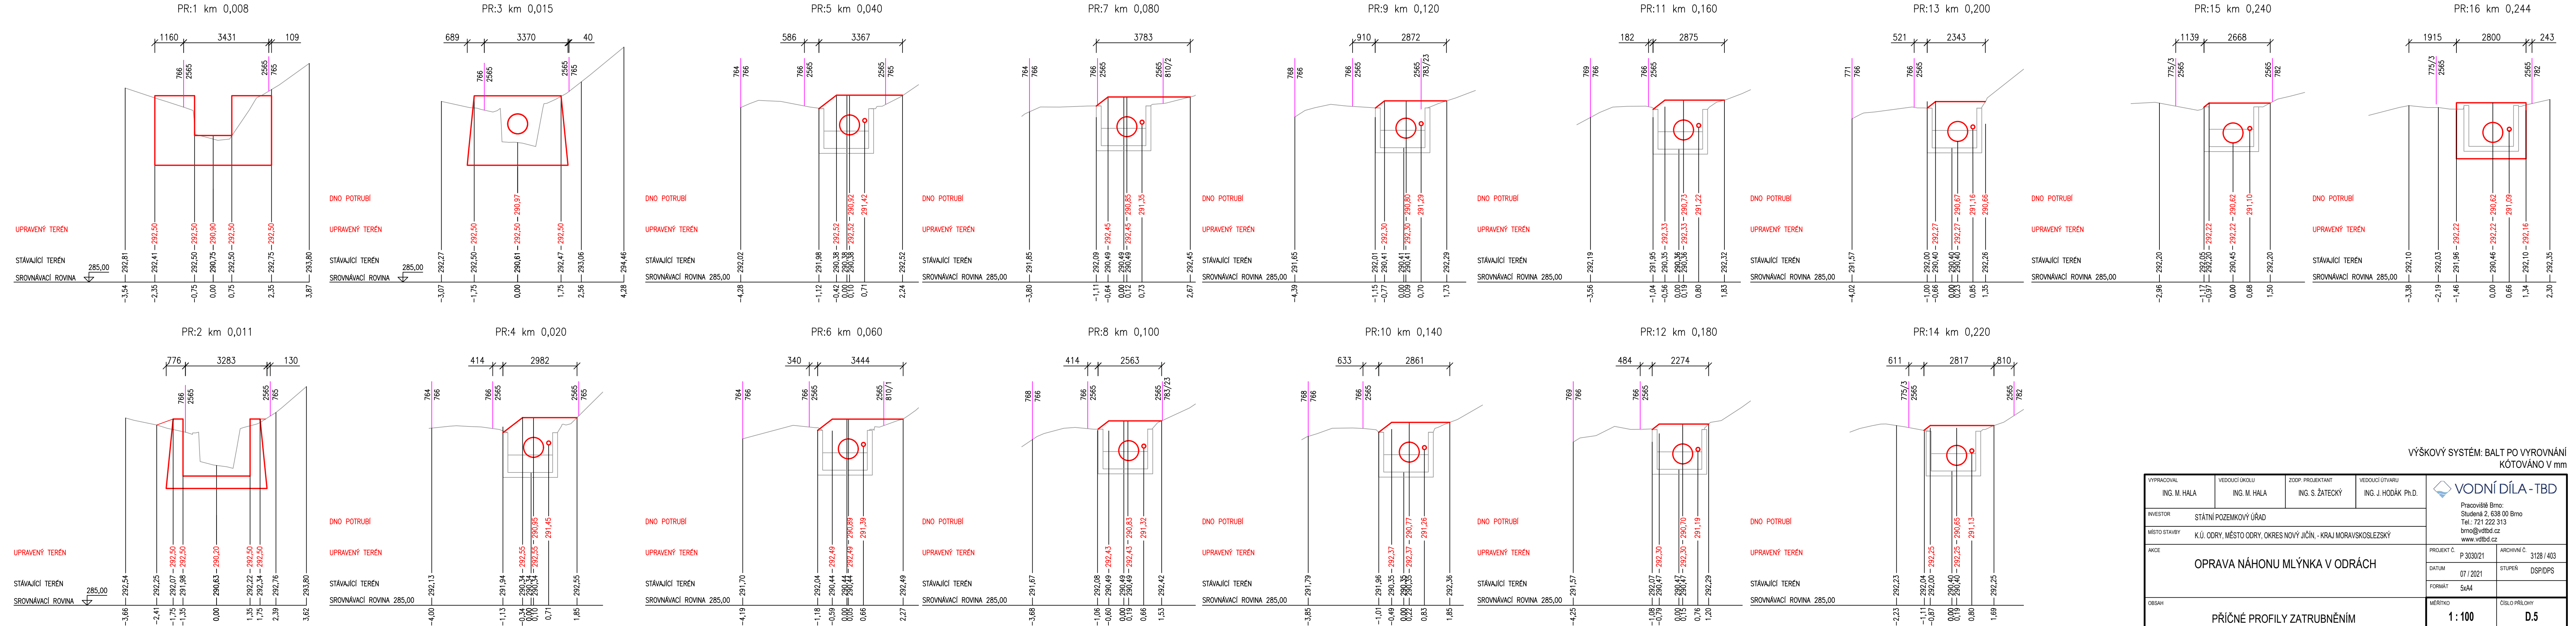

VÝŠKOVÝ SYSTÉM: BALT PO VYROVNÁNÍ  
KÓTOVÁNO V mm

YPRACOVAL ING. M. HALA	VEDOUČÍ ÚKOLU ING. M. HALA	ZODP. PROJEKTANT ING. S. ŽATEČKÝ	VEDOUČÍ ÚTVARU ING. J. HODÁK Ph.D.	 <b>VODNÍ DÍLA - TBD</b>  Pracoviště Brno: Studená 2, 638 00 Brno Tel.: 721 222 313 brno@vdtbd.cz www.vdtbd.cz	
INVESTOR STÁTNÍ POZEMKOVÝ ÚŘAD					
MÍSTO STAVBY K.Ú. ODRY, MĚSTO ODRY, OKRES NOVÝ JiČÍN, - KRAJ MORAVSKOSLEZSKÝ					
AKCE OPRAVA NÁHONU MLÝNKA V ODRÁCH					
OBSAH PŘÍČNÉ PROFILY ZATRUBNĚNÍM				PROJEKT Č. P 3030/21	ARCHIVNÍ Č. 3128 / 403
				DATUM 07 / 2021	STUPEŇ DSP/DPS
				FORMÁT 5xA4	
				MĚŘÍTKO 1 : 100	ČÍSLO PŘÍLOHY D.5