


LEGENDA	
	Obvod KOPU
	silnice II. třídy a III. třídy
	silnice III. třídy a III. třídy
	silnice III. třídy a III. třídy
	železniční trať
	pohyb cestovatelů
	MK1
	pohyb cestovatelů
	železniční trať 307
	IP1
	HC01-R

SONDA 25
Y: 560762.85
X: 1121374.13

Orientační poloha sond IGP
Konkrétní body sond určí zhotovitel
průzkumu na základě terénního šetření

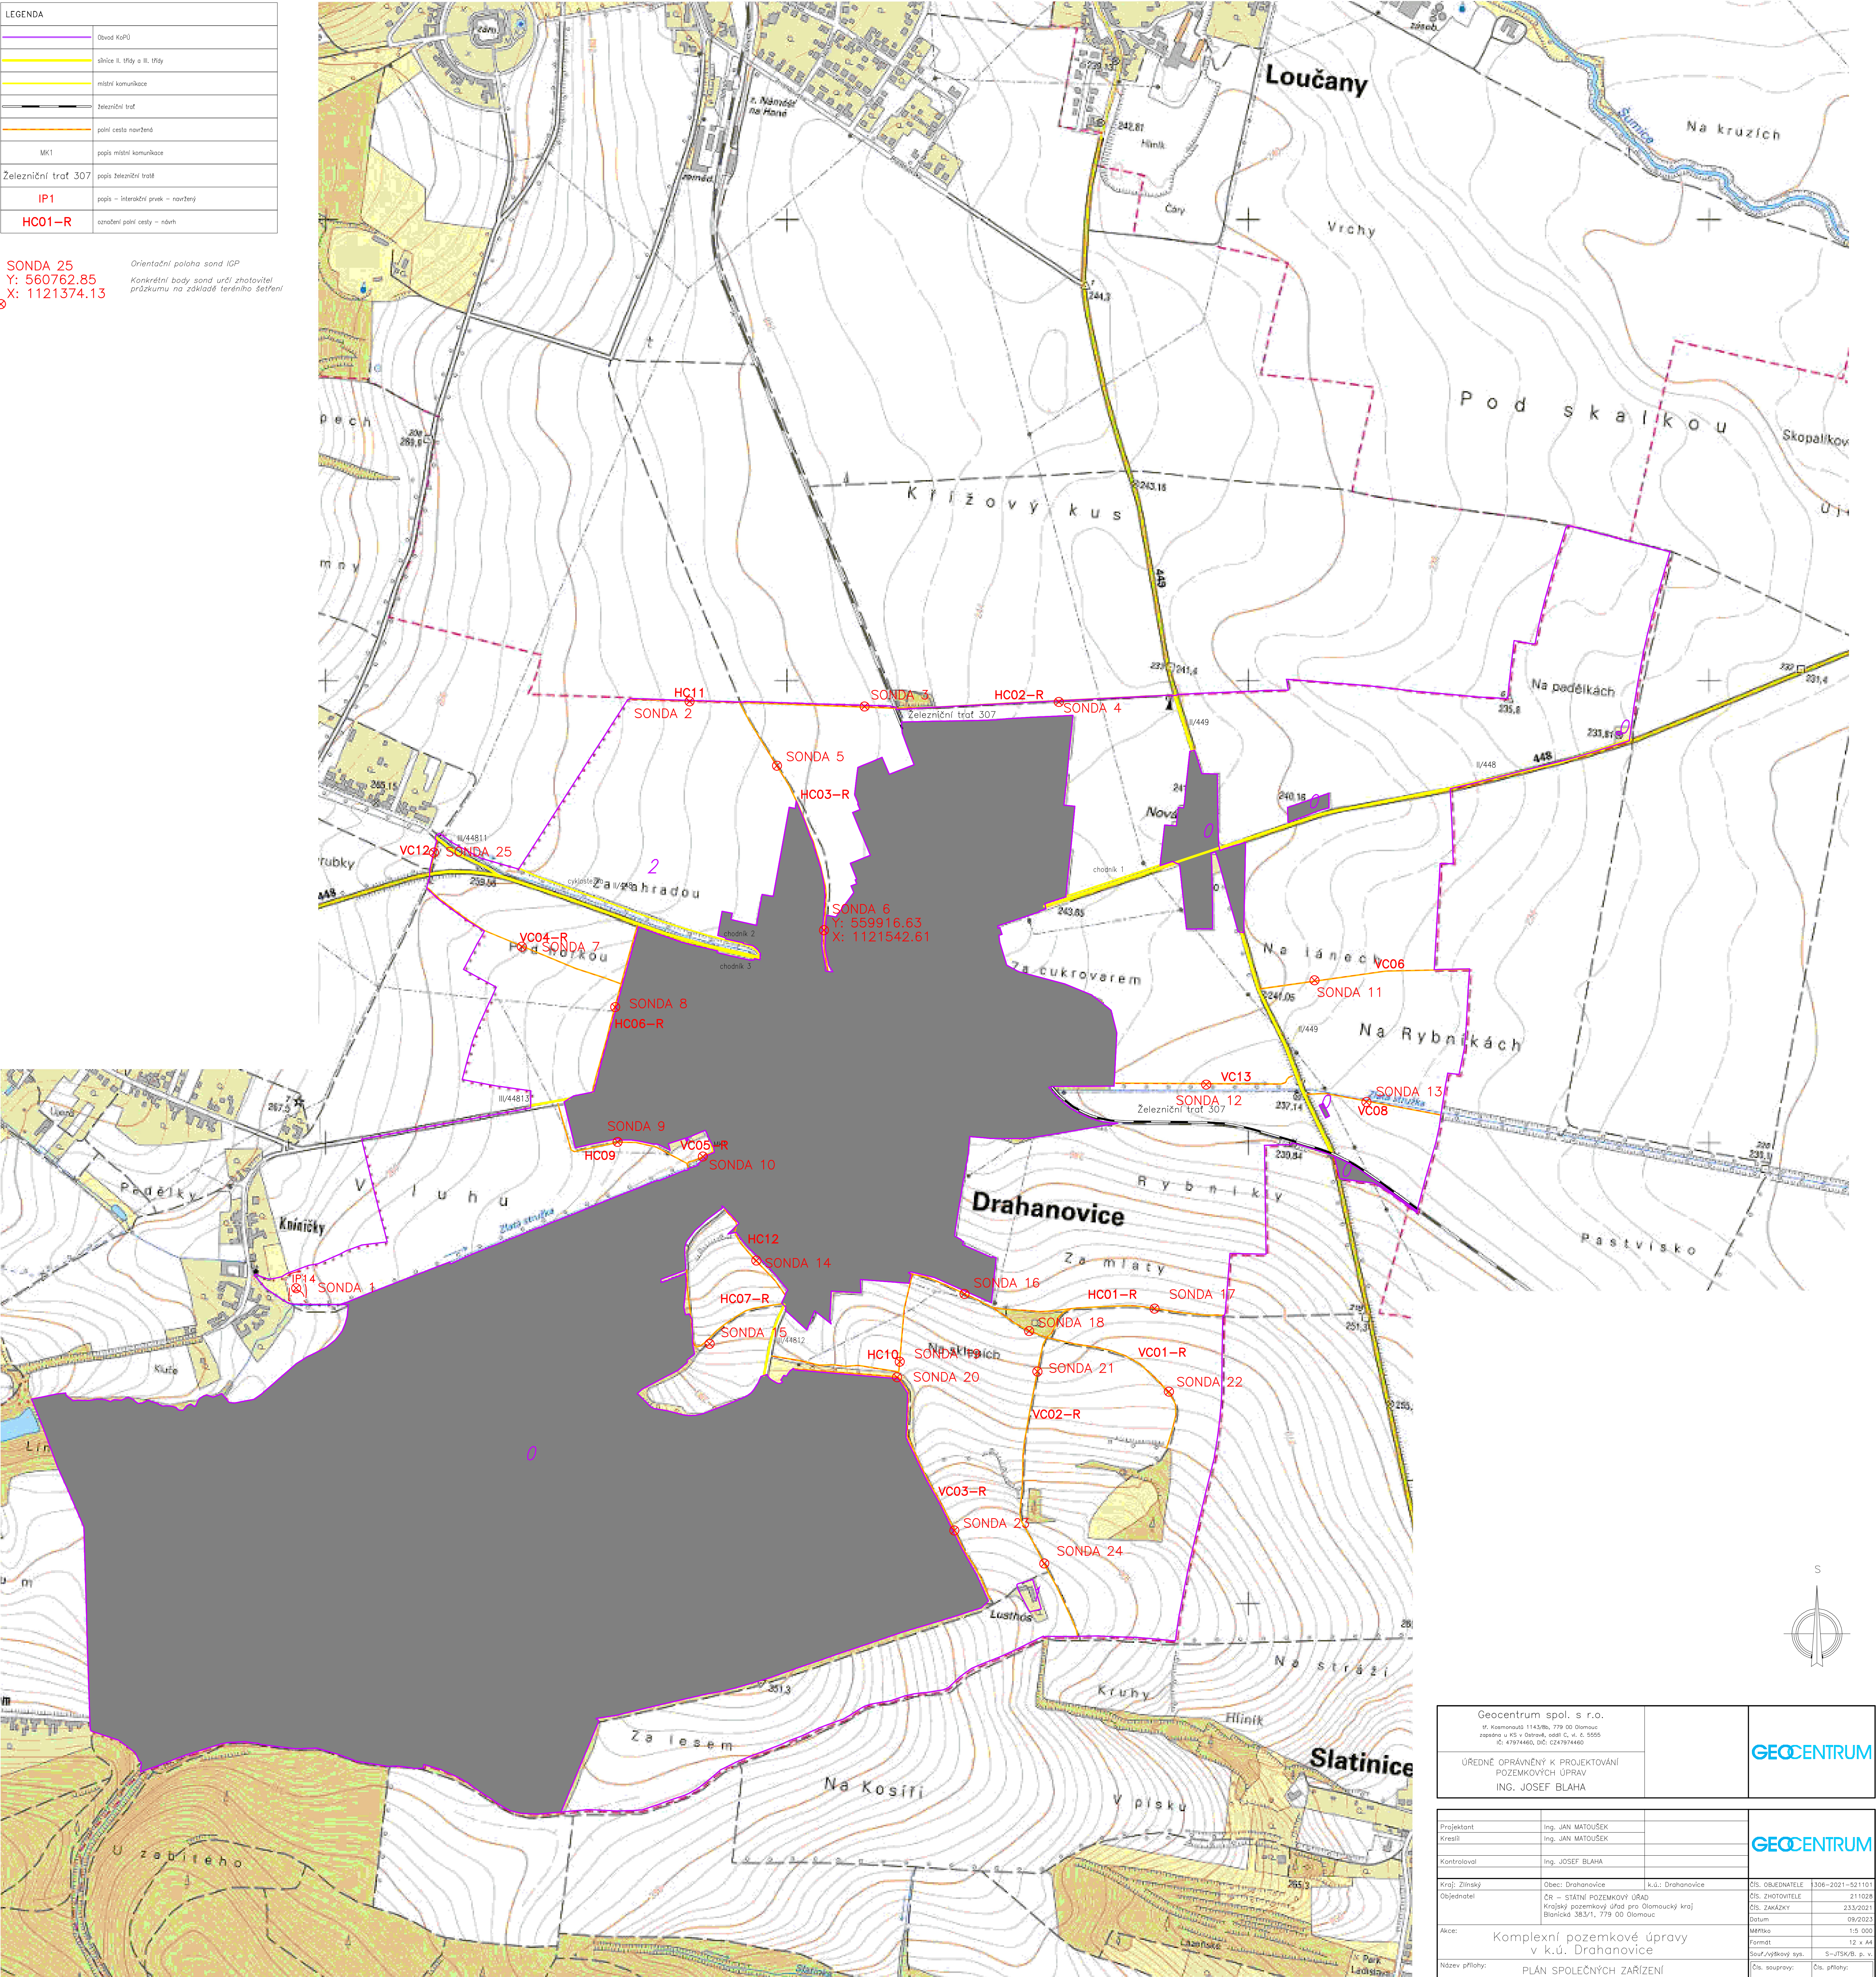

Geocentrum spol. s r.o. U. Karmoušova 1143/Bb, 779 00 Olomouc zapsána u KS v Olomouci, oddíl C, v. č. 5555 IČ: 49794460, DIČ: CZ49794460			
ÚŘEDNĚ OPRAVNĚNÝ K PROJEKTOVÁNÍ POZEMKOVÝCH ÚPRAV ING. JOSEF BLAHA			
Projektant	Ing. JAN MATOUŠEK		
Kreslil	Ing. JAN MATOUŠEK		
Kontroloval	Ing. JOSEF BLAHA		
Kraj: Zlínský	Obec: Drahanovice	k.ú.: Drahanovice	Čís. OBJEDNATELE 1306-2021-521101
Objednatel	ČR – STATNÍ POZEMKOVÝ ÚŘAD Krajský pozemkový úřad pro Olomoucký kraj Braníkova 383/1, 779 00 Olomouc		Čís. ZHOTOVITELE 211028 Čís. ZAKÁZKY 233/2021 Datum 09/2023
Akce:	Komplexní pozemkové úpravy v k.ú. Drahanovice	Formát	13.00
		12 x A4	
		Souř.výskř/syst. S=JTSK/B. p. v.	
Název přílohy:	PLÁN SPOLEČNÝCH ZAŘÍZENÍ SONDY IGP	Čís. soupravy:	Čís. přílohy: 6.3.1