

KATASTRÁLNÍ ÚZEMÍ  
POVRCH ÚZEMÍ  
ČÍSLO PARCELNÍ

ASFALT	CHLUM U BLATNÉ
1093/1	OSTATNÍ PLOCHA
	2148

SKLONOVÉ POMĚRY:

PODÉLNÝ PROFIL  
SO 101 Polní cesta HPC2

M 1:500 / 1:100

ZMĚNA PŘÍČ. SKLONU:


KÓTY NIVELETY:

KÓTY TERÉNU:

SROVNÁVACÍ ROVINA:

STANIČENÍ:

SMĚROVÉ POMĚRY:

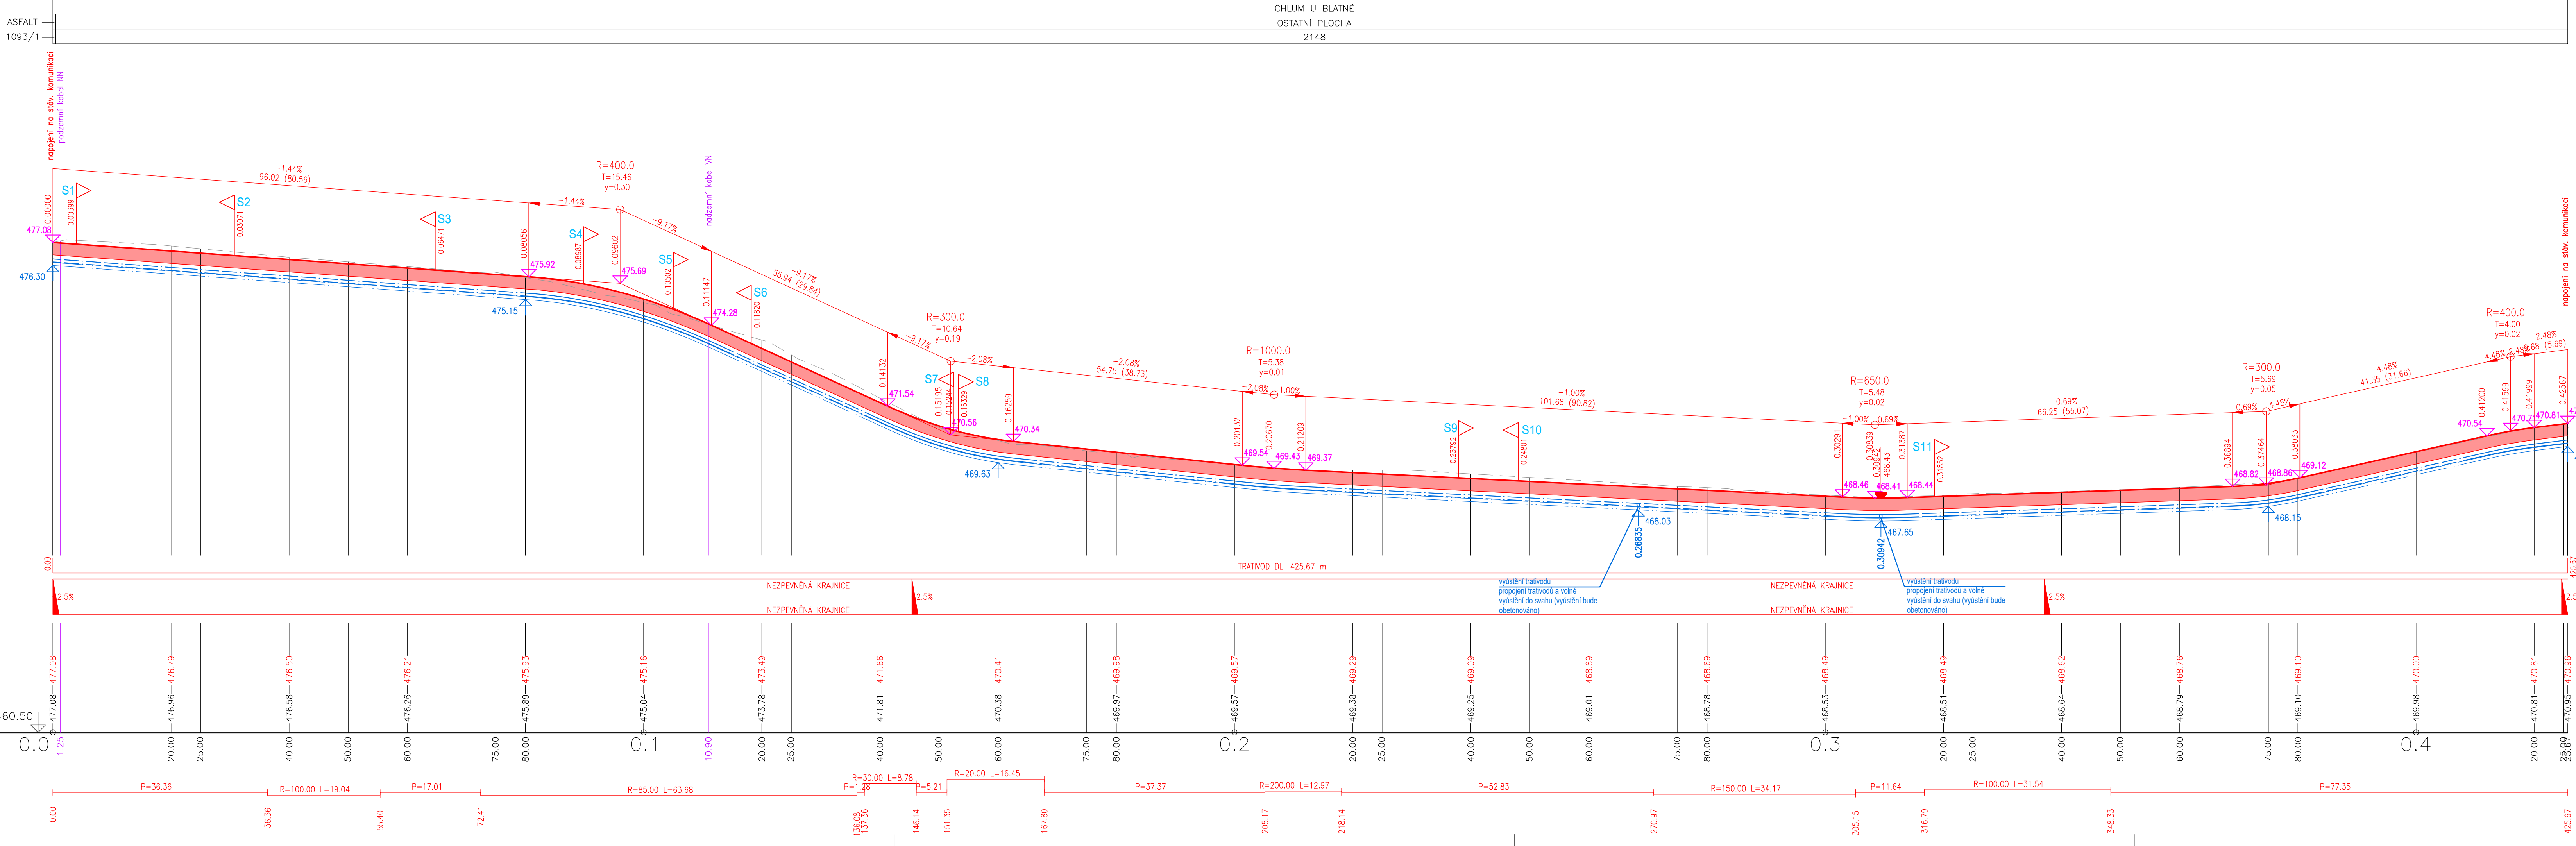

LEGENDA :

navrhovaná komunikace

připojení sjezdu

dno trativodu - vpravo  
dno trativodu - vlevo

UPOZORNĚNÍ:

ZÁKRES STÁVAJÍCÍCH INŽENÝRSKÝCH SÍTÍ JE POUZE ORIENTAČNÍ A NESLOUŽÍ JAKO VÝTYČOVACÍ VÝKRES !!!

POLOHOVÝ SYSTÉM - S-JTSK  
VÝŠKOVÝ SYSTÉM - B.p.v.

PRACOVAL	MICHAL PEŠEK, DIS.	HIP	ING. PAVEL ŠTĚPÁN	ING. PAVEL ŠTĚPÁN HLINCOVA HORA 19, 373 71 pošta RUDOLFOV	
ROJEKTANT	MICHAL PEŠEK, DIS.	KONTROLOVAL	JANA KUBÍKOVÁ, DIS.		
KRAJ	JIHOČESKÝ	OKRES	STRAKONICE		
OBJEDNATEL	ČR SPÚ - KPÚ pro Jihočeský kraj - pobočka Strakonice				
AKCE:	POLNÍ CESTA HPC2 - CHLUM U BLATNÉ			DATUM	01/2022
ČÁST STAVBY				STUPEŇ	DSP, DPS
				FORMÁT	6xA4
				MĚŘITKO	1:500/1:100
PŘÍLOHA:	POLNÍ CESTA HPC2			SO/PS	SO 101
	PODÉLNÝ PROFIL			ČÍSLO PŘÍLOHY	C. 1.3

Tato dokumentace včetně všech příloh (s výjimkou dat poskytnutých objednatelem) je duševním vlastnictvím PROJEKTANTA.  
Objednatel této dokumentace je oprávněn ji využít k účelům vyplývajícím z uzavřené smlouvy bez jakéhokoliv omezení. Jiné osoby (jak fyzické, tak právnické) nejsou bez předchozího výslovného souhlasu objednatele oprávněny tuto dokumentaci ani její části jakkoli využívat, kopírovat (ani jiným způsobem rozmnožovat) nebo zpřístupnit dalším osobám.