


CHLUM U BLATNÉ  
SO 101 POLNÍ CESTA HPC2  
SITUACE STAVBOU DOTČENÝCH POZEMKŮ M 1:500

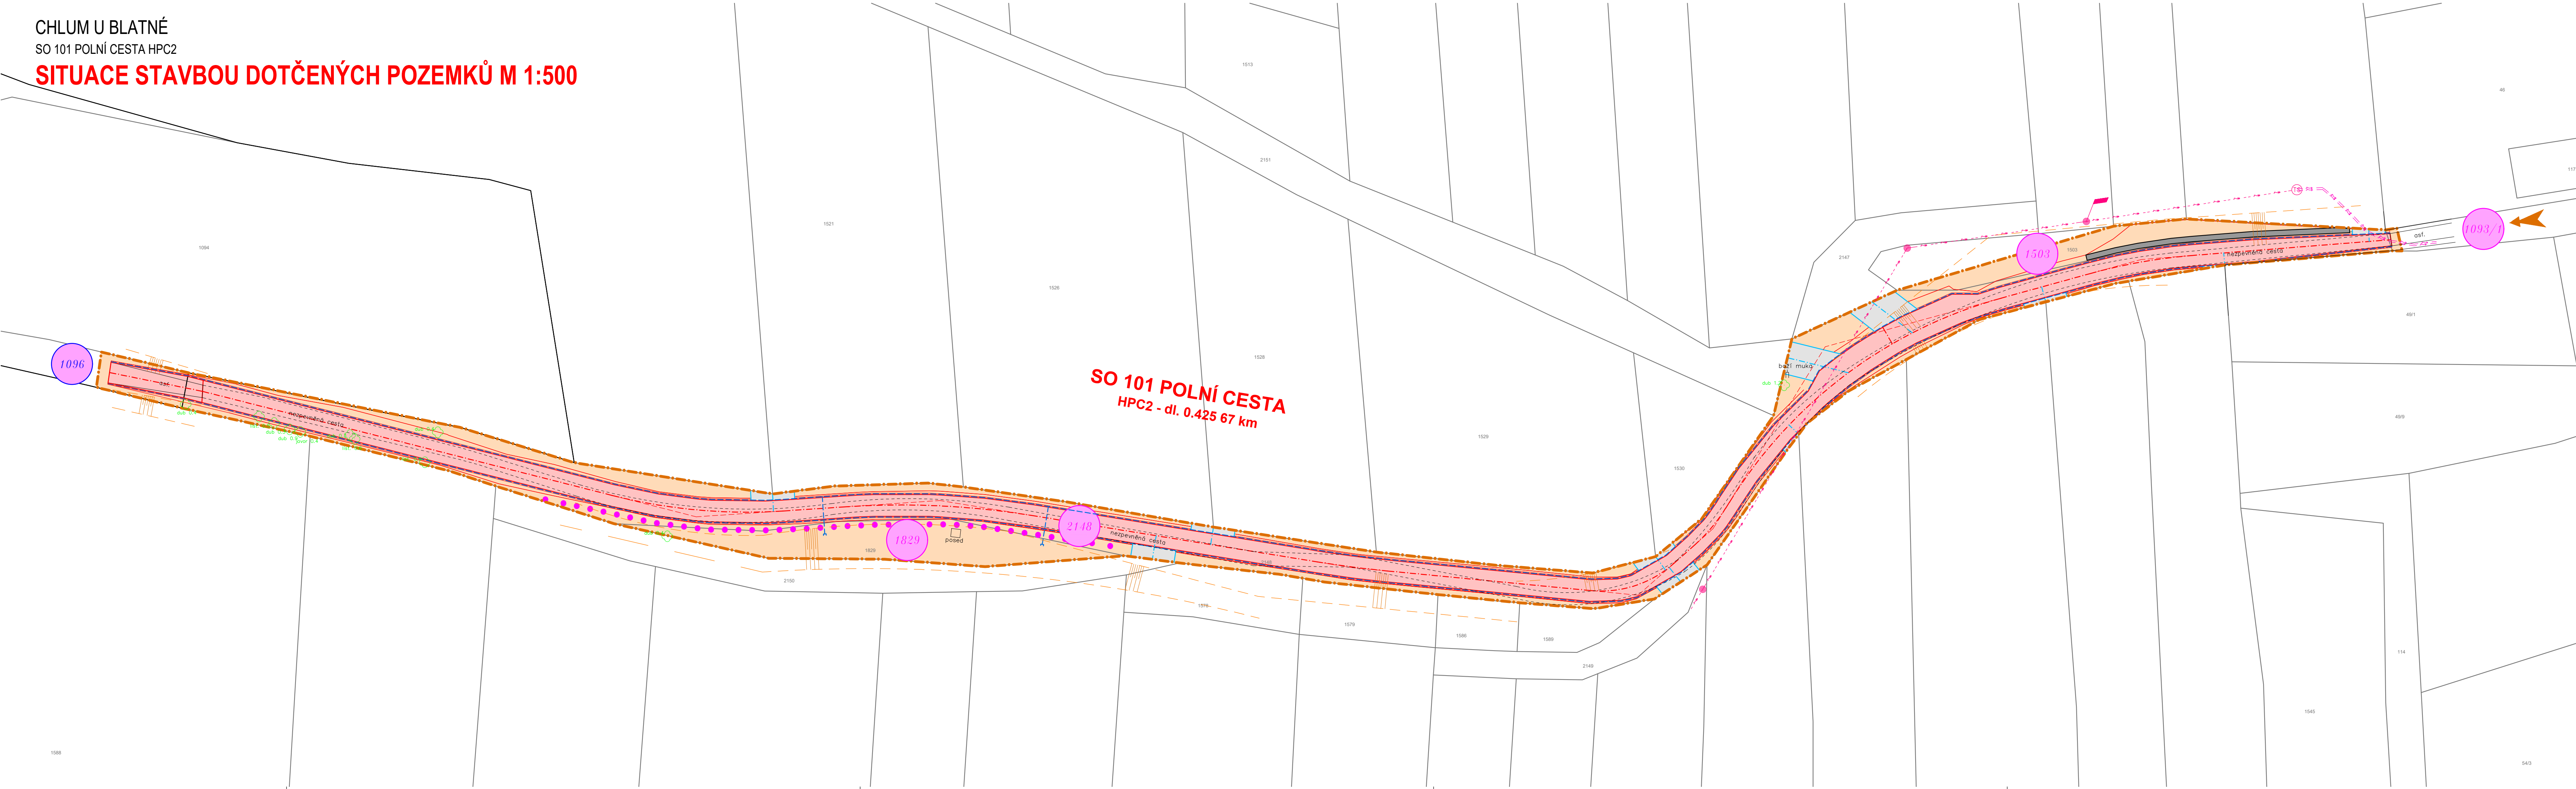

LEGENDA INŽENÝRSKÝCH SÍTÍ

STÁVAJÍCÍ


- NADZEMNÍ VEDENÍ VN (EG.D)
- PODZEMNÍ VEDENÍ NN (EG.D)

PROJEKTOVANÉ

SO 101 POLNÍ CESTA HPC2

- POLNÍ CESTA (penetrační makadam)
- HOSPODÁŘSKÝ SJEZD (penetrační makadam)
- STAVENIŠTĚ S PŘÍJEZDEM
- DOTČENÁ PARCELA k.ú. Chlum u Blatné
- DOTČENÁ PARCELA k.ú. Hajany u Blatné

UPOZORNĚNÍ:  
ZÁKRES STÁVAJÍCÍCH INŽENÝRSKÝCH SÍTÍ JE POUZE ORIENTAČNÍ A NESLOUŽÍ JAKO VYTÝČOVACÍ VÝKRES !!!

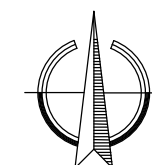

M 1:500

POLOHOVÝ SYSTÉM - S-JTSK  
VÝŠKOVÝ SYSTÉM - B.p.v.

VYPRACOVAL	MICHAL PEŠEK, DIS.	HIP	ING. PAVEL ŠTĚPÁN	ING. PAVEL ŠTĚPÁN HLINCOVÁ HORA 19, 373 71 pošta RUDOLFOV	
PROJEKTANT	MICHAL PEŠEK, DIS.	KONTROLOVAL	JANA KUBÍKOVÁ, DIS.		
KRAJ	JIHOČESKÝ	OKRES	STRAKONICE		
OBJEDNATEL ČR SPÚ - KPÚ pro Jihočeský kraj - pobočka Strakonice					
POLNÍ CESTA HPC2 - CHLUM U BLATNÉ				DATUM	01/2022
				STUPEŇ	DSP, DPS
				FORMÁT	6x44
				MĚŘITKO	1:500
ČÁST STAVBY	POLNÍ CESTA HPC2			SOIPS	SO 101
ŘÍŠLOHA:	SITUACE STAVBOU DOTČENÝCH POZEMKŮ			ČÍSLO PŘÍLOHY	B.2.1

Tato dokumentace včetně všech příloh (s výjimkou dat poskytnutých objednatel) je duševním vlastnictvím PROJEKTANTA. Objednatel této dokumentace je oprávněn ji využít k účelům vyplývajícím z uzavřené smlouvy bez jakéhokoli omezení. Jiné osoby (jak fyzická, tak právnická) nejsou bez předchozího výslovného souhlasu objednatel oprávněny tuto dokumentaci ani její části jakkoli využívat, kopírovat (ani jiným způsobem rozmnožovat) nebo zpřístupnit dalším osobám.