



CHLUM U BLATNÉ
SO 101 POLNÍ CESTA HPC2
VYTYČOVACÍ VÝKRES M 1:500

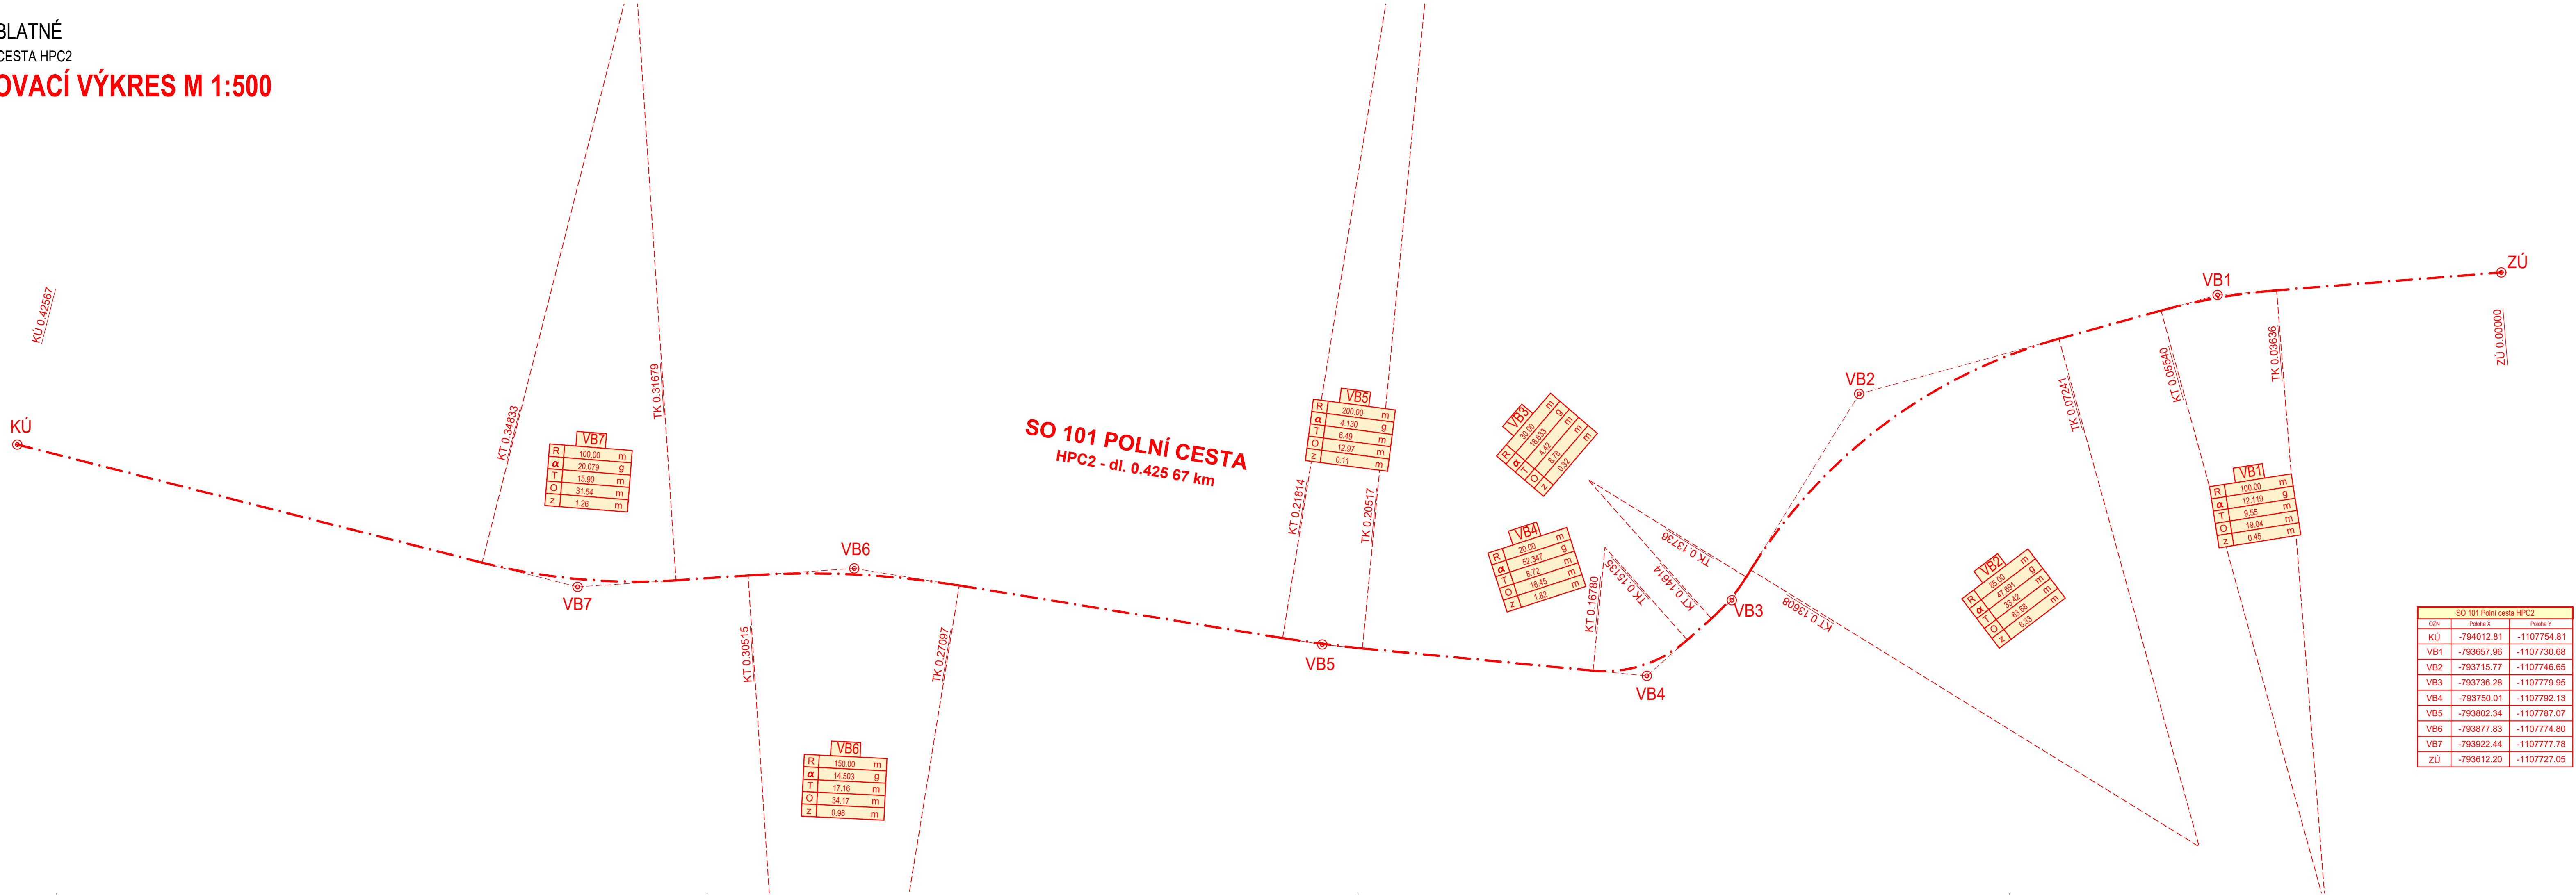

SO 101 Polní cesta HPC2		
OZN	Poloha X	Poloha Y
KÚ	-794012.81	-1107754.81
VB1	-793657.96	-1107730.68
VB2	-793715.77	-1107746.65
VB3	-793736.28	-1107779.95
VB4	-793750.01	-1107792.13
VB5	-793802.34	-1107787.07
VB6	-793877.83	-1107774.80
VB7	-793922.44	-1107777.78
ZÚ	-793612.20	-1107727.05

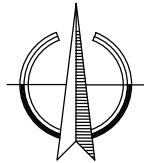

M 1:500

POLOHOVÝ SYSTÉM - S-JTSK
VÝŠKOVÝ SYSTÉM - B.p.v.

VYPRACOVAL	MICHAL PEŠEK, DIS.	HIP	ING. PAVEL ŠTĚPÁN	ING. PAVEL ŠTĚPÁN HLINCOVA HORA 19, 373 71 pošta RUDOLFOV	
PROJEKTANT	MICHAL PEŠEK, DIS.	KONTROLOVAL	JANA KUBÍKOVÁ, DIS.		
KRAJ	JIHOČESKÝ	OKRES	STRAKONICE		
OBJEDNATEL	ČR SPÚ - KPÚ pro Jihočeský kraj - pobočka Strakonice				
AKCE:				DATUM	01/2022
POLNÍ CESTA HPC2				STUPEŇ	DSP, DPS
-				FORMÁT	6x44
CHLUM U BLATNÉ				MĚŘÍTKO	1:500
ČÁST STAVBY	POLNÍ CESTA HPC2			SO/PS	SO 101
PŘÍLOHA:	VYTYČOVACÍ VÝKRES			ČÍSLO PŘÍLOHY	C.1.8

Tato dokumentace včetně všech příloh (s výjimkou dat poskytnutých objednatelem) je duševním vlastnictvím PROJEKTANTA.
Objednatel této dokumentace je oprávněn ji využít k účelům vyplvajícím z uzavřené smlouvy bez jakéhokoli omezení. Jiné osoby (jak fyzické, tak právnické) nejsou bez předchozího výslovného souhlasu objednatele oprávněny tuto dokumentaci ani její části jakkoli využívat, kopírovat (ani jiným způsobem rozmnožovat) nebo zpřístupnit dalším osobám.