


POLNÍ CESTA C2 V KATASTRÁLNÍM ÚZEMÍ OSOBLAHA
SO 801 – VÝSADBA ZELENĚ LBK 7
VYTYČENÍ – část č. 1 M 1:1000

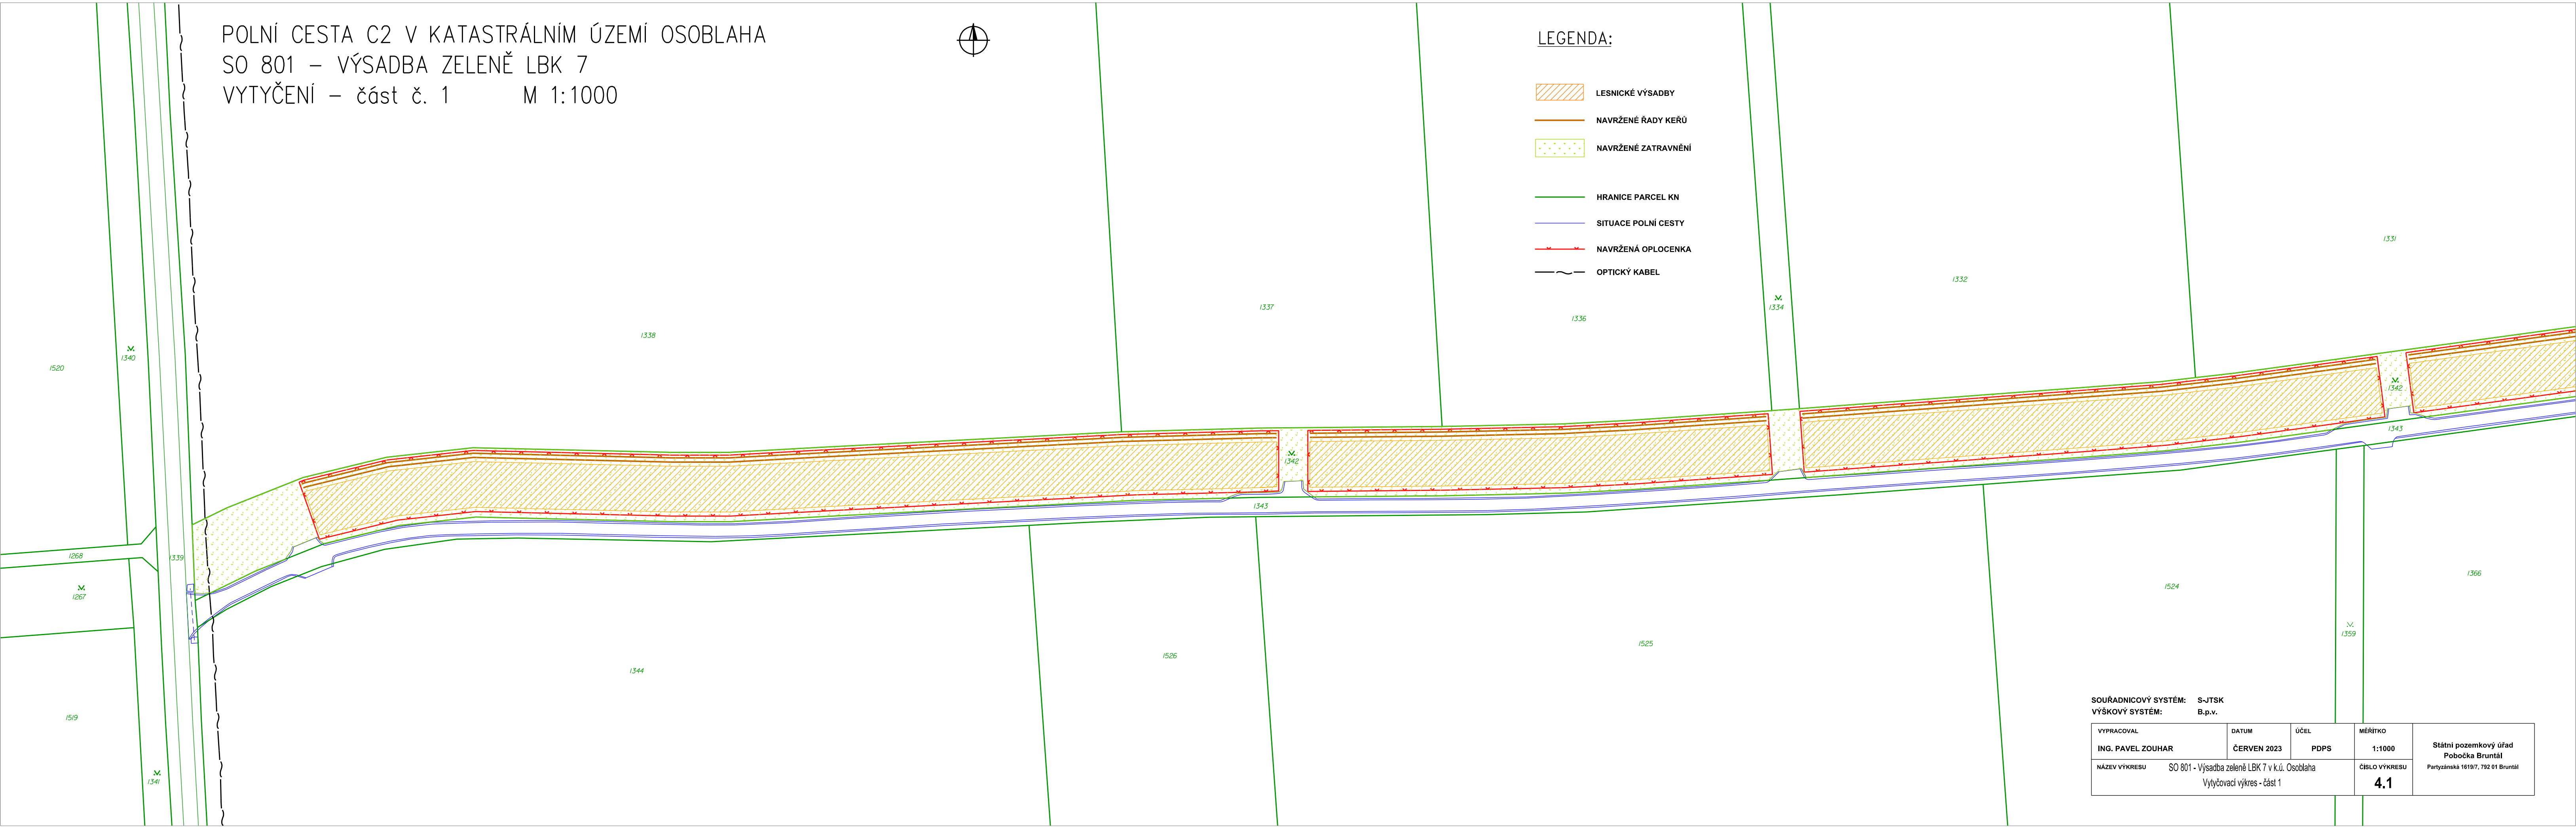

LEGENDA:

- LESNICKÉ VÝSADBY
- NAVRŽENÉ ŘADY KEŘŮ
- NAVRŽENÉ ZATRAVNĚNÍ
- HRANICE PARCEL KN
- SITUACE POLNÍ CESTY
- NAVRŽENÁ OPLOCENKA
- OPTICKÝ KABEL



SOUŘADNICOVÝ SYSTÉM: S-JTSK		VÝŠKOVÝ SYSTÉM: B.p.v.		Státní pozemkový úřad Pobočka Bruntál Partyzánská 1619/7, 792 01 Bruntál
VYPRACOVAL	DATUM	ÚČEL	MĚŘÍTKO	
ING. PAVEL ZOUHAR	ČERVEN 2023	PDPS	1:1000	
NÁZEV VÝKRESU			ČÍSLO VÝKRESU	4.1
SO 801 - Výsadba zeleně LBK 7 v k.ú. Osoblaha Výtyčovací výkres - část 1				