

VÝSADBOVÝ PLÁN 1:500  
POLYGON C

LEGENDA:

- HRANICE PARCEL KN
- ZAMĚŘENÍ STÁVAJÍCÍHO STAVU
- MELIOROVANÉ POZEMKY
- HRANICE VÝSADBOVÉHO POLYGONU
- VYTÝČOVACÍ OSA
- INŽENÝRSKÉ SÍTĚ
- OCHRANNÁ PÁSMA INŽENÝRSKÝCH SÍTÍ
- OCHRANNÉ PÁSMO KOMUNIKACE
- OCHRANNÉ PÁSMO DRAHY
- VYSAZOVANÝ STROM
- VYSAZOVANÝ KEŘ

VÝSVĚTLIVKY - VÝSADBA

STROMY

- Aa

Abies alba

jedle bělokorá
- Apl

Acer platanoides

javor mlč
- Aps

Acer pseudoplatanus

javor klen
- Bp

Betula pendula

bříza bělokorá
- Qp

Quercus petraea

dub zimní
- Qr

Quercus robur

dub letní
- Pa

Prunus avium

třešeň ptačí
- Psy

Pinus sylvestris

borovice lesní
- Sa

Sorbus aucuparia

jeřáb ptačí

KEŘE

- Fa

Frangula alnus

krušina olšová
- Ps

Prunus spinosa


trnka obecná
- Sn

Sambucus nigra

bez černý
- Sr

Sambucus racemosa

bez hroznatý

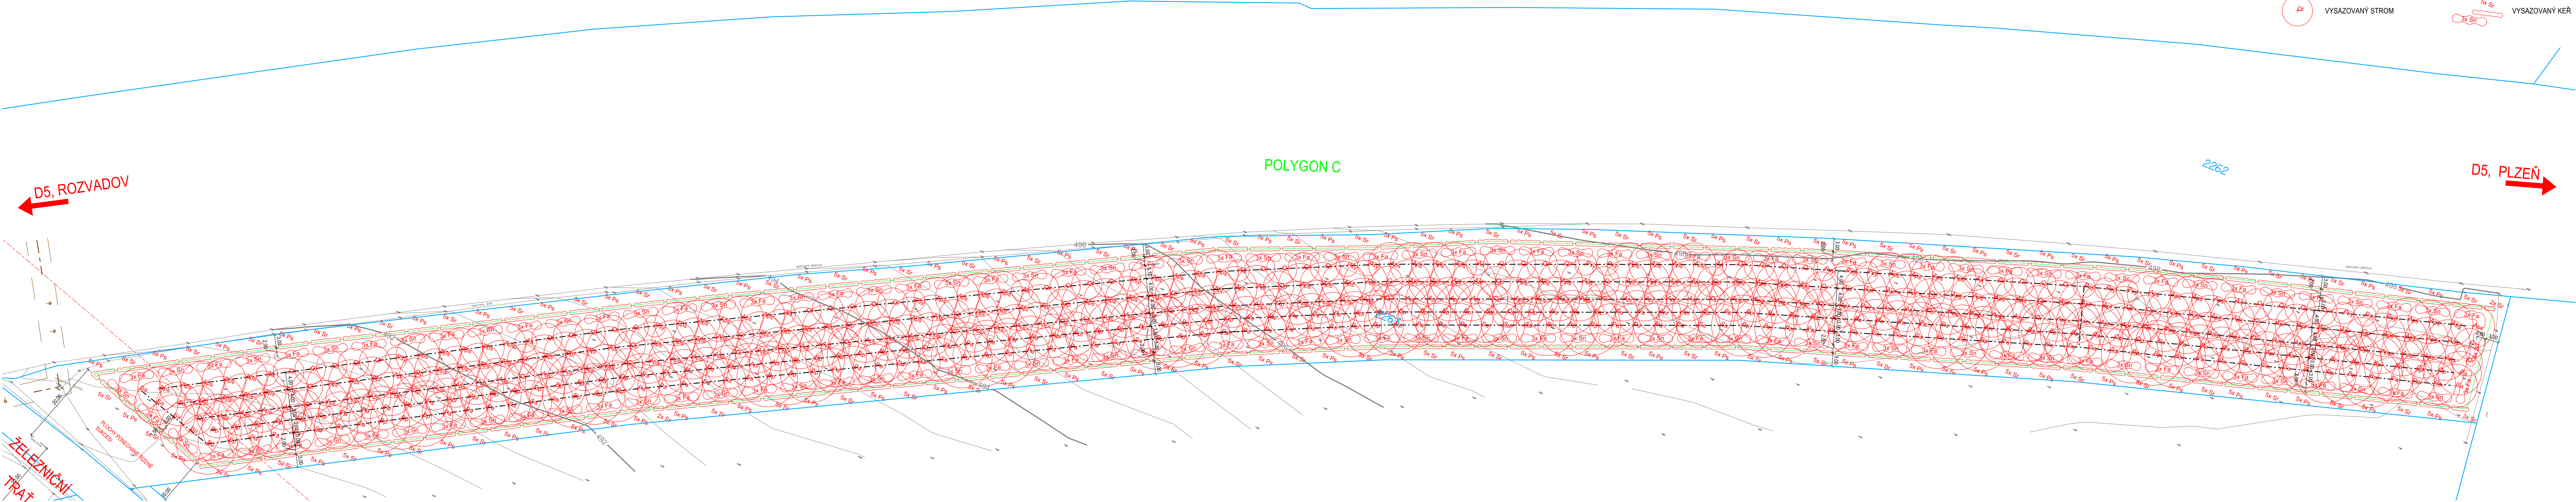

Index změny	Popis změny	Datum	Provedl	Podpis
Projektant 2022-09-01	2022-09-01	Projekt	Investor ČR-SPÚ, KPÚ PRO PLZEŇSKÝ KRAJ-POBOČKA TACHOV	
Vypracoval 2022-10-03	2022-10-03	DOLY U BORU IP9 A MCHOV LBK TB1-TB2	Č. zakázky 110/2022	
Schválil 2022-10-07	2022-10-07	Druh dok. PROJEKT	Status dok. PDPS	
GEOREAL spol. s r.o. Hádkova 12, 301 00 Plzeň IČ: 40527514		Název dok. VÝSADBOVÝ PLÁN LOKALITA DOLY - POLYGON C	Ref. ozn. A.	
		Index zm.	Č. dokladu 2.3.2b	
		Datum vydání 2022-10-10	Jazyk cs	Počet