


KATASTRÁLNÍ
SITUAČNÍ VÝKRES
M 1:1500

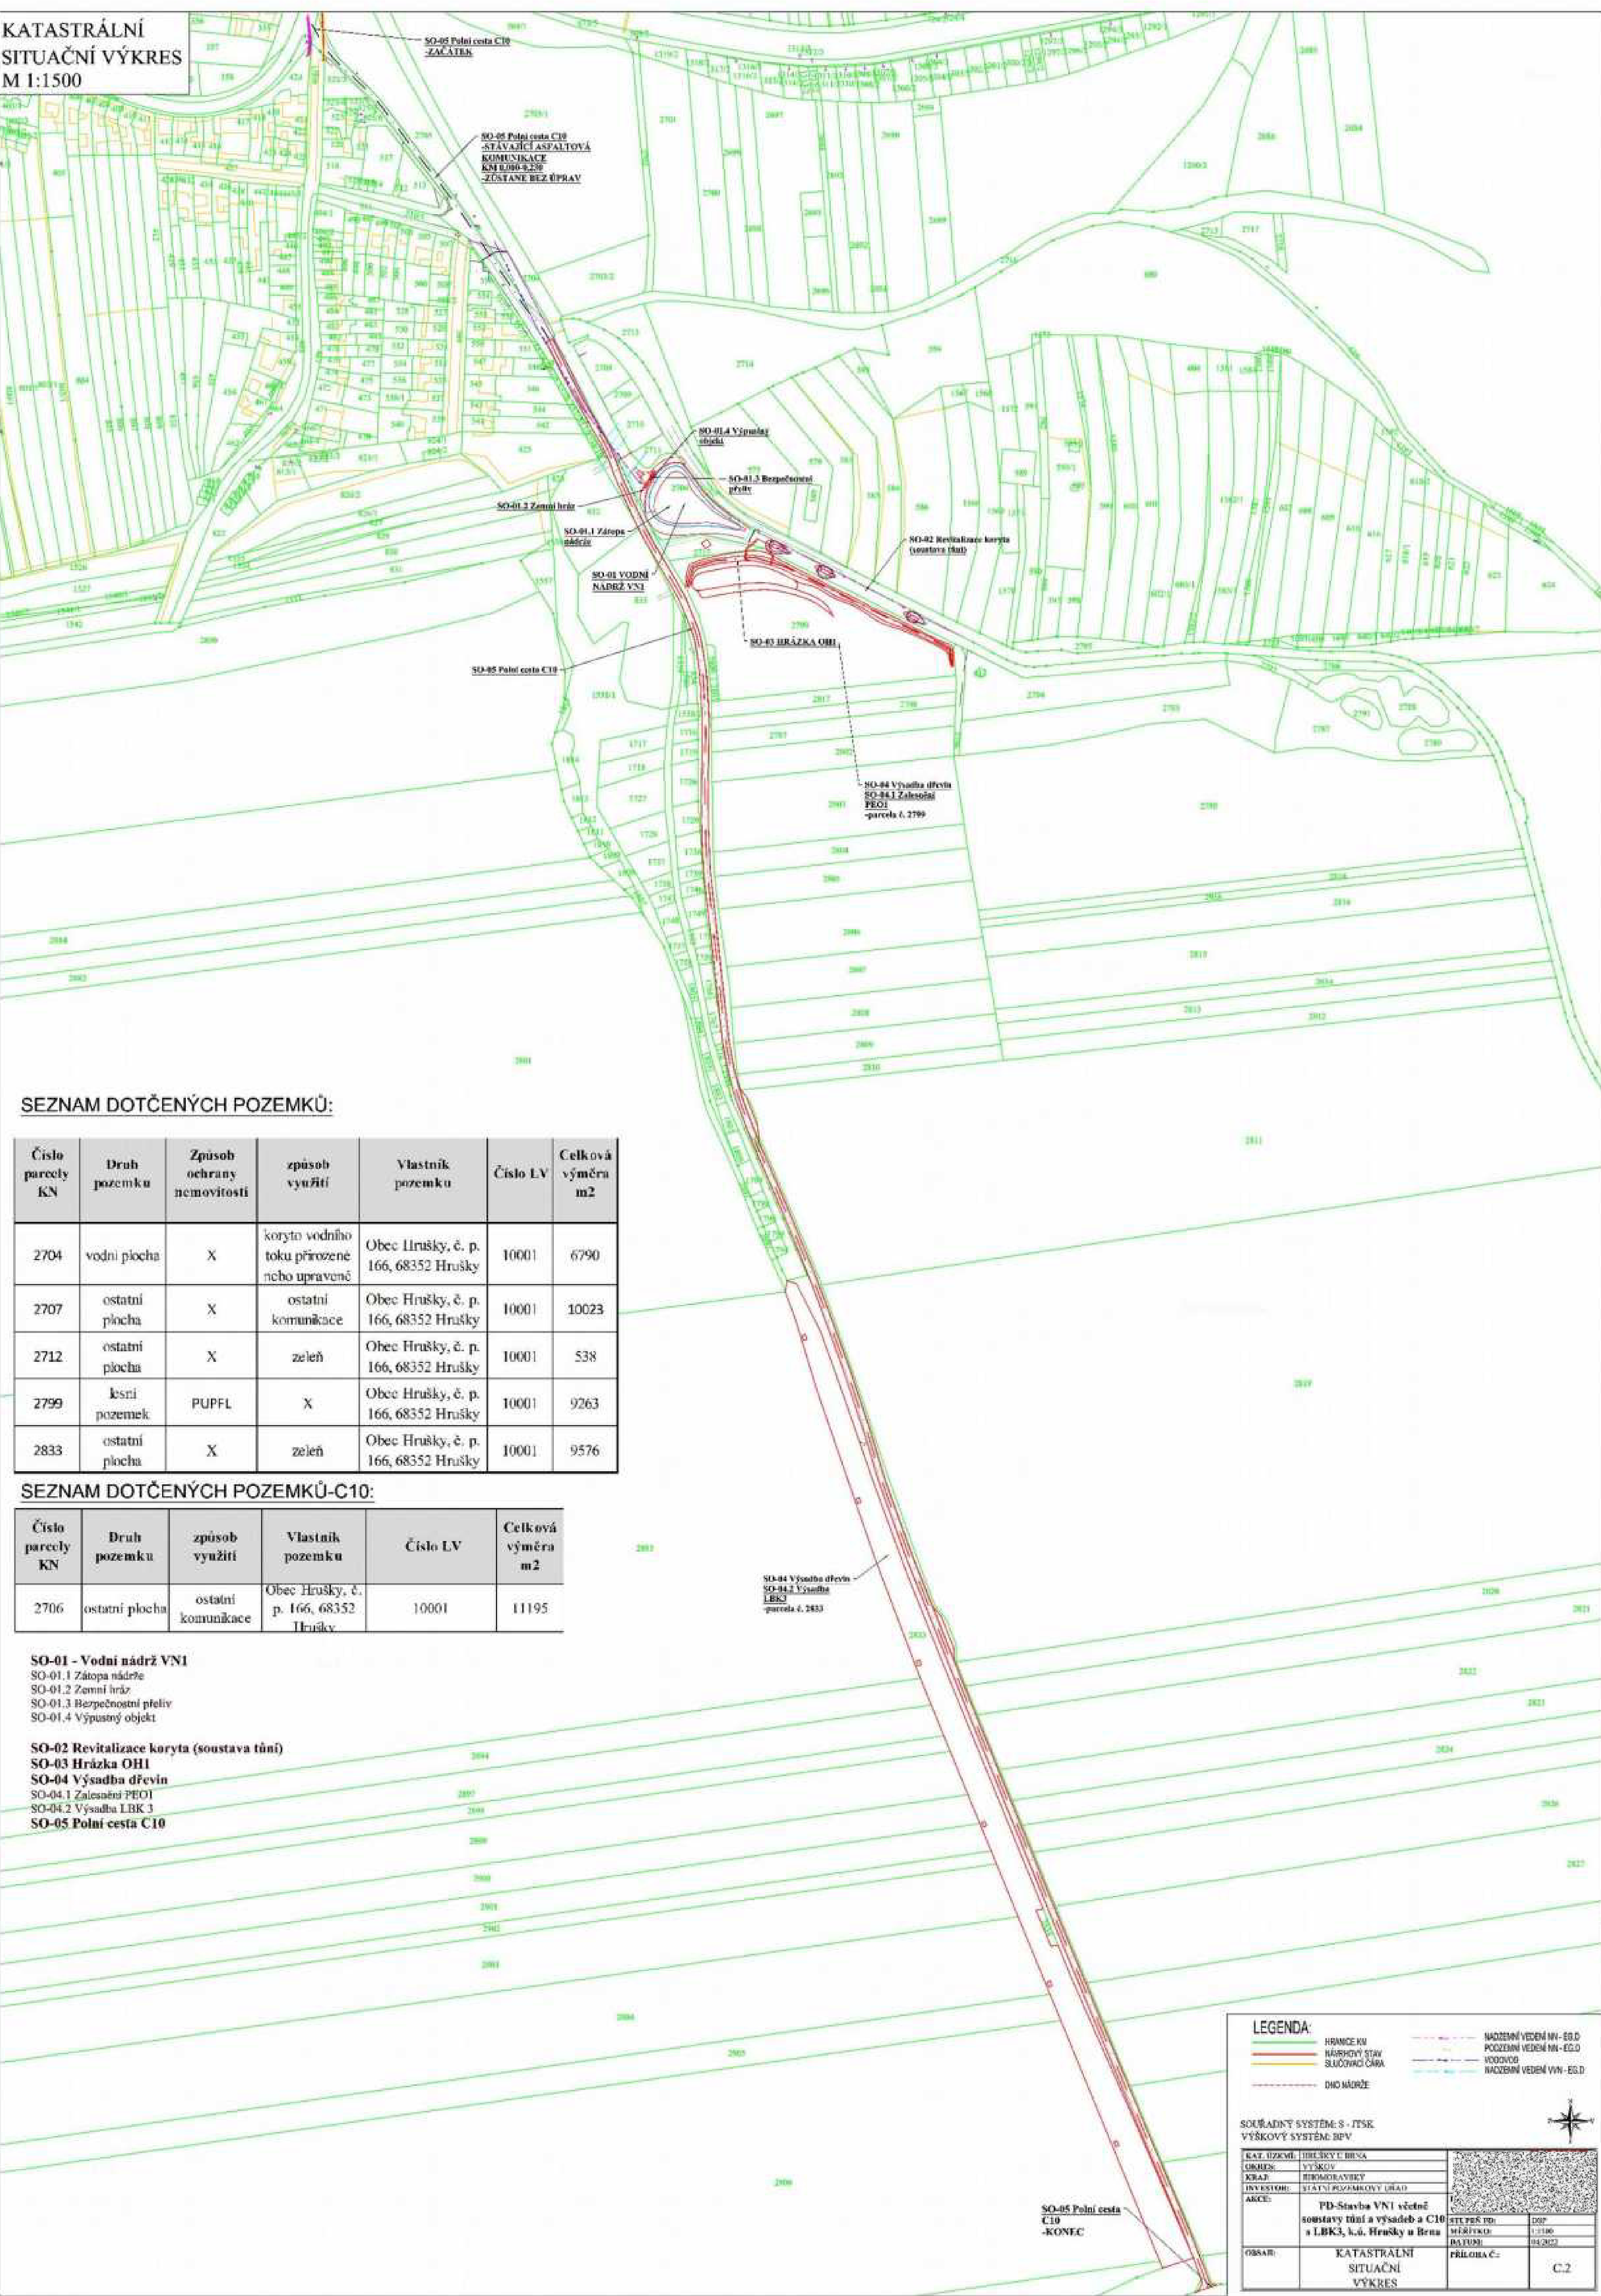

SEZNAM DOTČENÝCH POZEMKŮ:

Číslo parcely KN	Druh pozemku	Způsob ochrany nemovitosti	způsob využití	Vlastník pozemku	Číslo LV	Celková výměra m2
2704	vodní plocha	X	koryto vodního toku přirozené nebo upravené	Obec Hrušky, č. p. 166, 68352 Hrušky	10001	6790
2707	ostatní plocha	X	ostatní komunikace	Obec Hrušky, č. p. 166, 68352 Hrušky	10001	10023
2712	ostatní plocha	X	zeleň	Obec Hrušky, č. p. 166, 68352 Hrušky	10001	538
2799	lesní pozemek	PUPFL	X	Obec Hrušky, č. p. 166, 68352 Hrušky	10001	9263
2833	ostatní plocha	X	zeleň	Obec Hrušky, č. p. 166, 68352 Hrušky	10001	9576

SEZNAM DOTČENÝCH POZEMKŮ-C10:

Číslo parcely KN	Druh pozemku	způsob využití	Vlastník pozemku	Číslo LV	Celková výměra m2
2706	ostatní plocha	ostatní komunikace	Obec Hrušky, č. p. 166, 68352 Hrušky	10001	11195

SO-01 - Vodní nádrž VN1
SO-01.1 Zátopná nádrž
SO-01.2 Zemní hráz
SO-01.3 Bezpečnostní přeliv
SO-01.4 Výpustný objekt

SO-02 Revitalizace koryta (soustava tůní)
SO-03 Hrázka OH1
SO-04 Výsadba dřevin
SO-04.1 Zalesnění PEOT
SO-04.2 Výsadba LBK3
SO-05 Polní cesta C10

LEGENDA:

HRANICE KN

HRANICE STAV

STAVOVÝ ČÁRA

DIO MŮŘE

NADZEMNÍ VEDENÍ MV - EG.D

PODZEMNÍ VEDENÍ MV - EG.D

VODOVOD

NADZEMNÍ VEDENÍ VVN - EG.D

SOUŘADNÝ SYSTÉM: S - JTSK

VÝŠKOVÝ SYSTÉM: BPV

KAT. ÚZEMÍ:	Hrušky u Brna	
OKRES:	VYSKOV	
KRAJ:	JIHOVÝCHOVSKÝ	
INVESTOR:	STÁTNÍ ROZVOHOVÝ ÚŘAD	
AKCE:	PD-Stavba VN1 včetně soustavy tůní a výsadeb a C10 a LBK3, h.ú. Hrušky u Brna	
OBAR:	KATASTRÁLNÍ SITUAČNÍ VÝKRES	

STUPEŇ DOK.	DOP.
1:1500	04/2022
PRÍLOHA Č.:	C.2