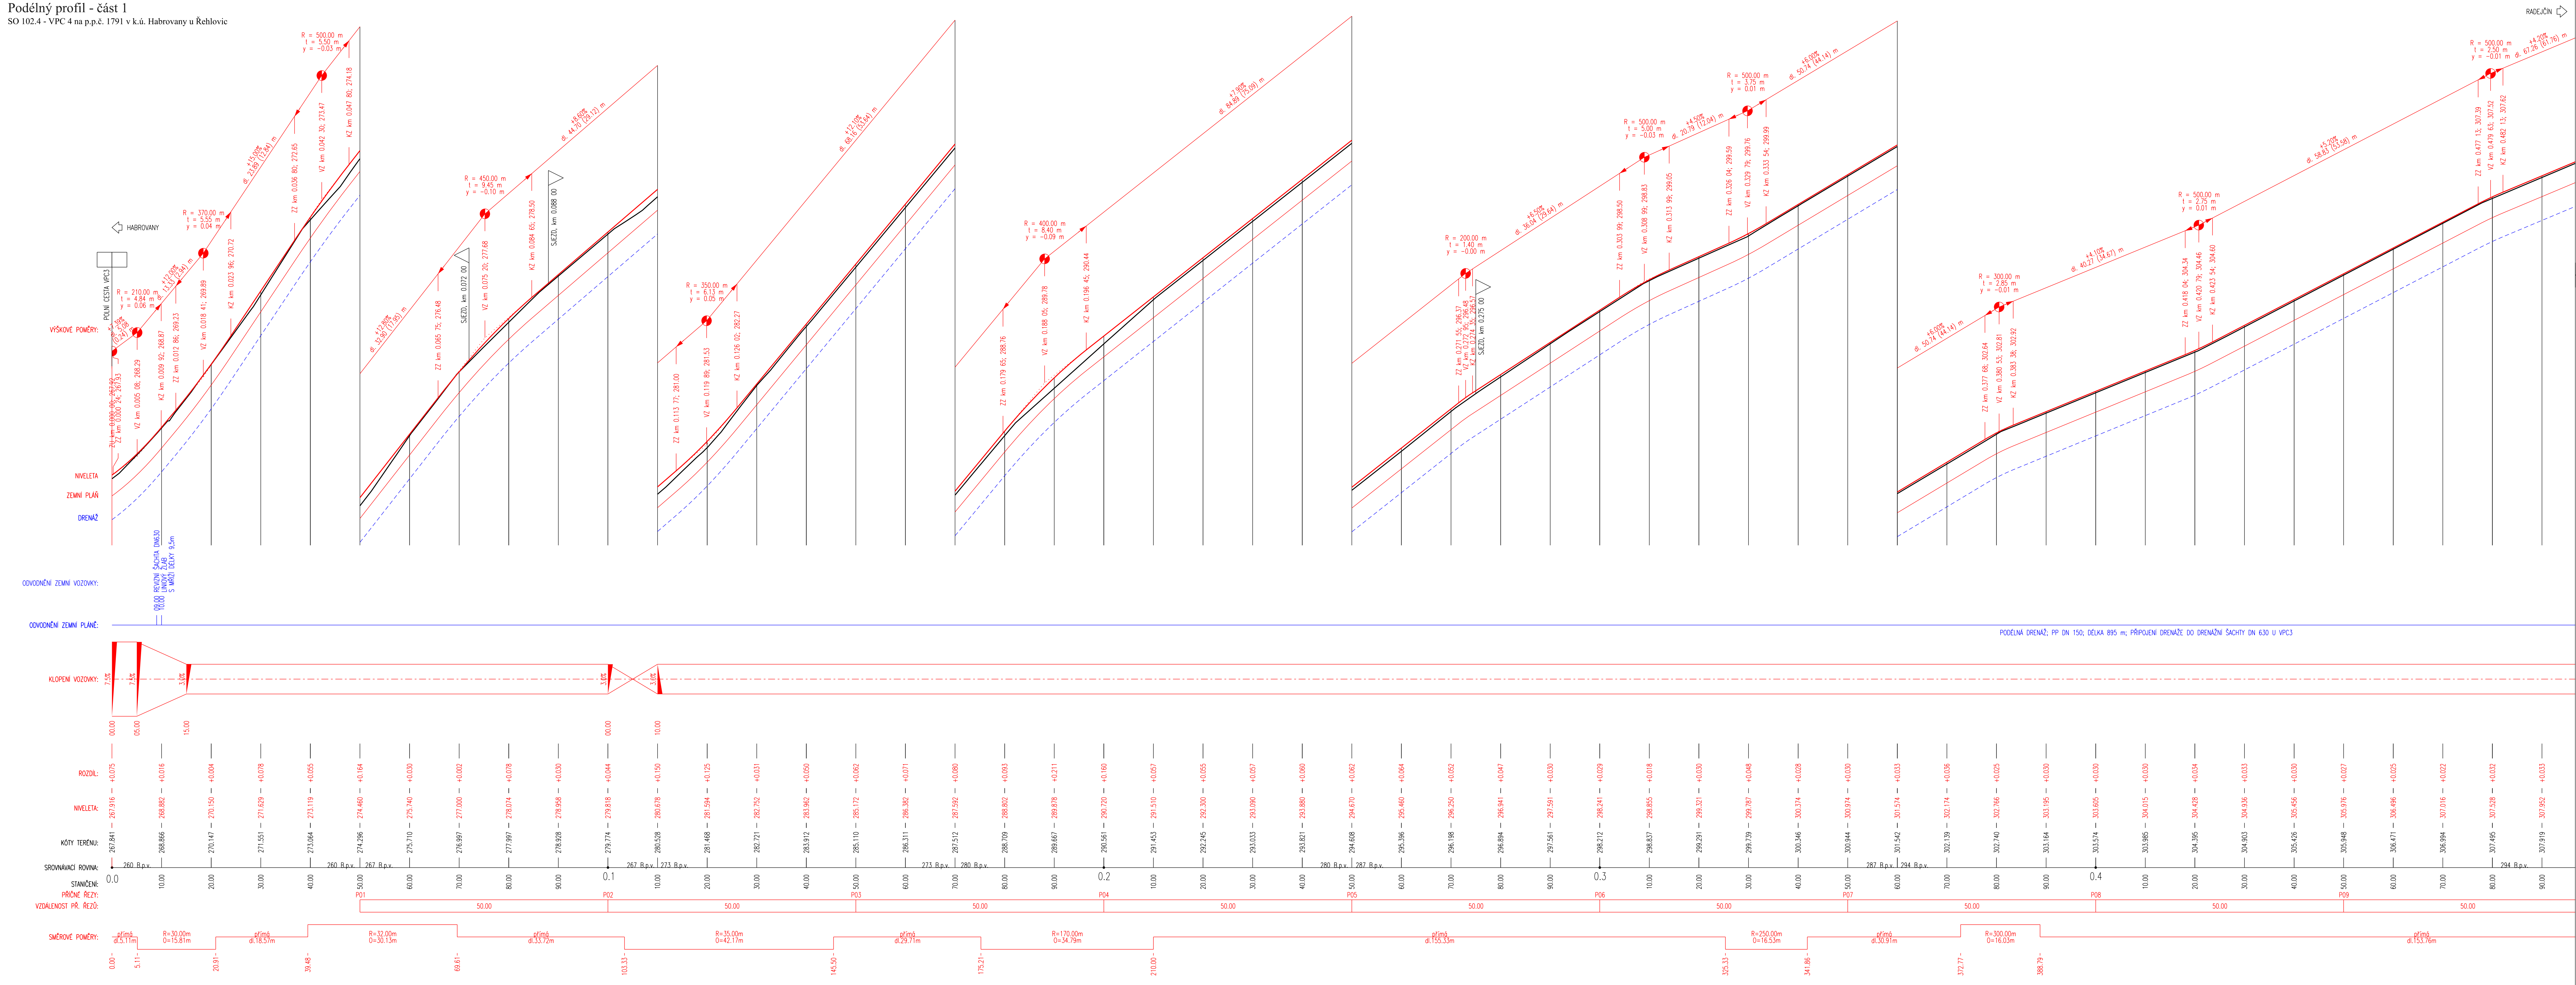


Podélný profil - část 1
SO 102.4 - VPC 4 na p.p.č. 1791 v k.ú. Habrovany u Řehlovic


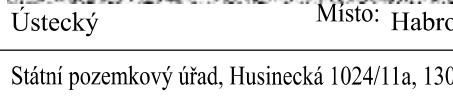

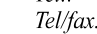
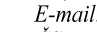


AZ CONSULT, spol. s r. o.

Číslo zakázky: 21/033

Výrobek uvolněn k použití

Datum: IX/2021

| | | | |
|---|--|---|--|
| Odpov. proj.:  | | AZ CONSULT spol. s r. o. | |
| Vypracoval:  | | Klíšská 12, 400 01 Ústí nad Labem | |
| Kontrola:  | | Tel.:  | |
| Kraj: Ústecký | | Místo: Habrovany u Řehlovic | |
| Objednatel: Státní pozemkový úřad, Husinecká 1024/11a, 130 00 Praha 3 - Žižkov | | E-mail:  | |
| Akce: PSZ Radejčín, Habrovany, Řehlovice, Stadice | | Zn. souboru: ... | |
| Objekt: SO 102.4 - VPC 4 na p.p.č. 1791 v k.ú. Habrovany u Řehlovic | | Stupeň: DUSP/PDPS | |
| Výkres: Podélný profil - část 1 | | Formát: 12 x A4 | |
| | | Č. zak.: 21/033 | |
| | | Č. paré: ... | |
| | | Datum: IX/2021 | |
| | | Měřítko: 1:500/50 | |
| | | Č. přílohy: D.1.2.4.3.1 | |
| DOKUMENTACE LZE UŽÍVAT POUZE VE SMYSLU PŘÍSLUŠNÉ SMLOUVY O DÍLO, KOPÍROVÁNÍ A ROZŠÍŘOVÁNÍ POUŽÍ PO PŘEDCHOZÍM SOHLÁSÍ: AZ CONSULT spol. s r. o. | | | |