
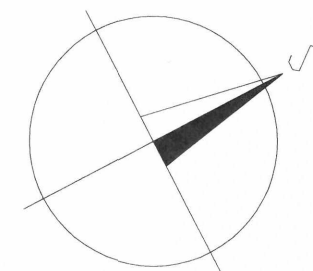


k.ú. Lhota u Tachova

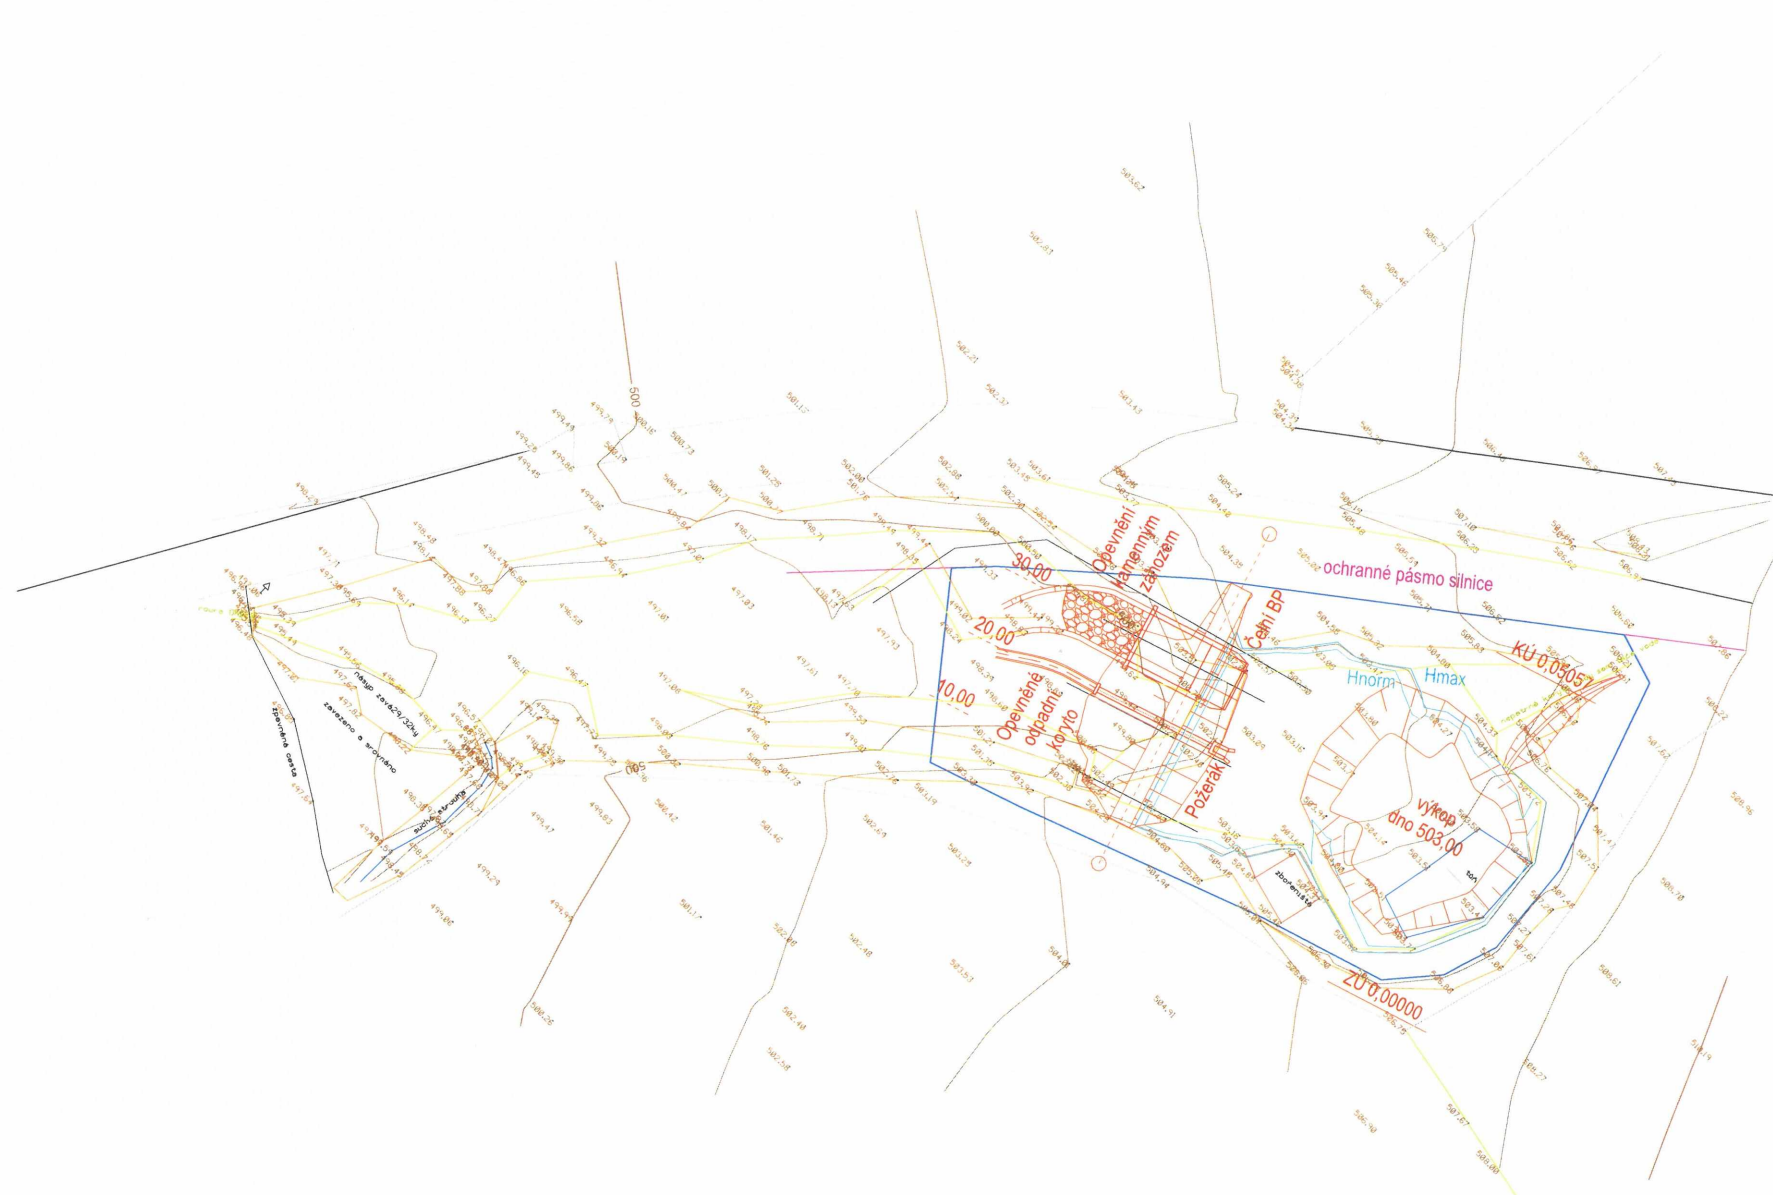

LEGENDA

- nový stav
- vrstevnice
- Zábor
- Hmax
- Hnorm

Koruna hráze - 504,25 m n.m.

Délka hráze v koruně - 36,02 m

Šířka koruny hráze - 3 m

Maximální výška hráze - 4,13 m

Hmax - 504,05 m n.m.

Hnorm - 503,75 m n.m.

Zatopená plocha při Hmax - 1460 m²

Objem vody při Hmax - 1184 m³

Zatopená plocha při Hnorm - 1274 m²

Objem vody při Hnorm - 770 m³

Objem tělesa hráze - 734 m³