



DOPRAVNÍ OPATŘENÍ NA VERNEŘICKU
KOORDINAČNÍ SITUAČNÍ VÝKRES, část 2

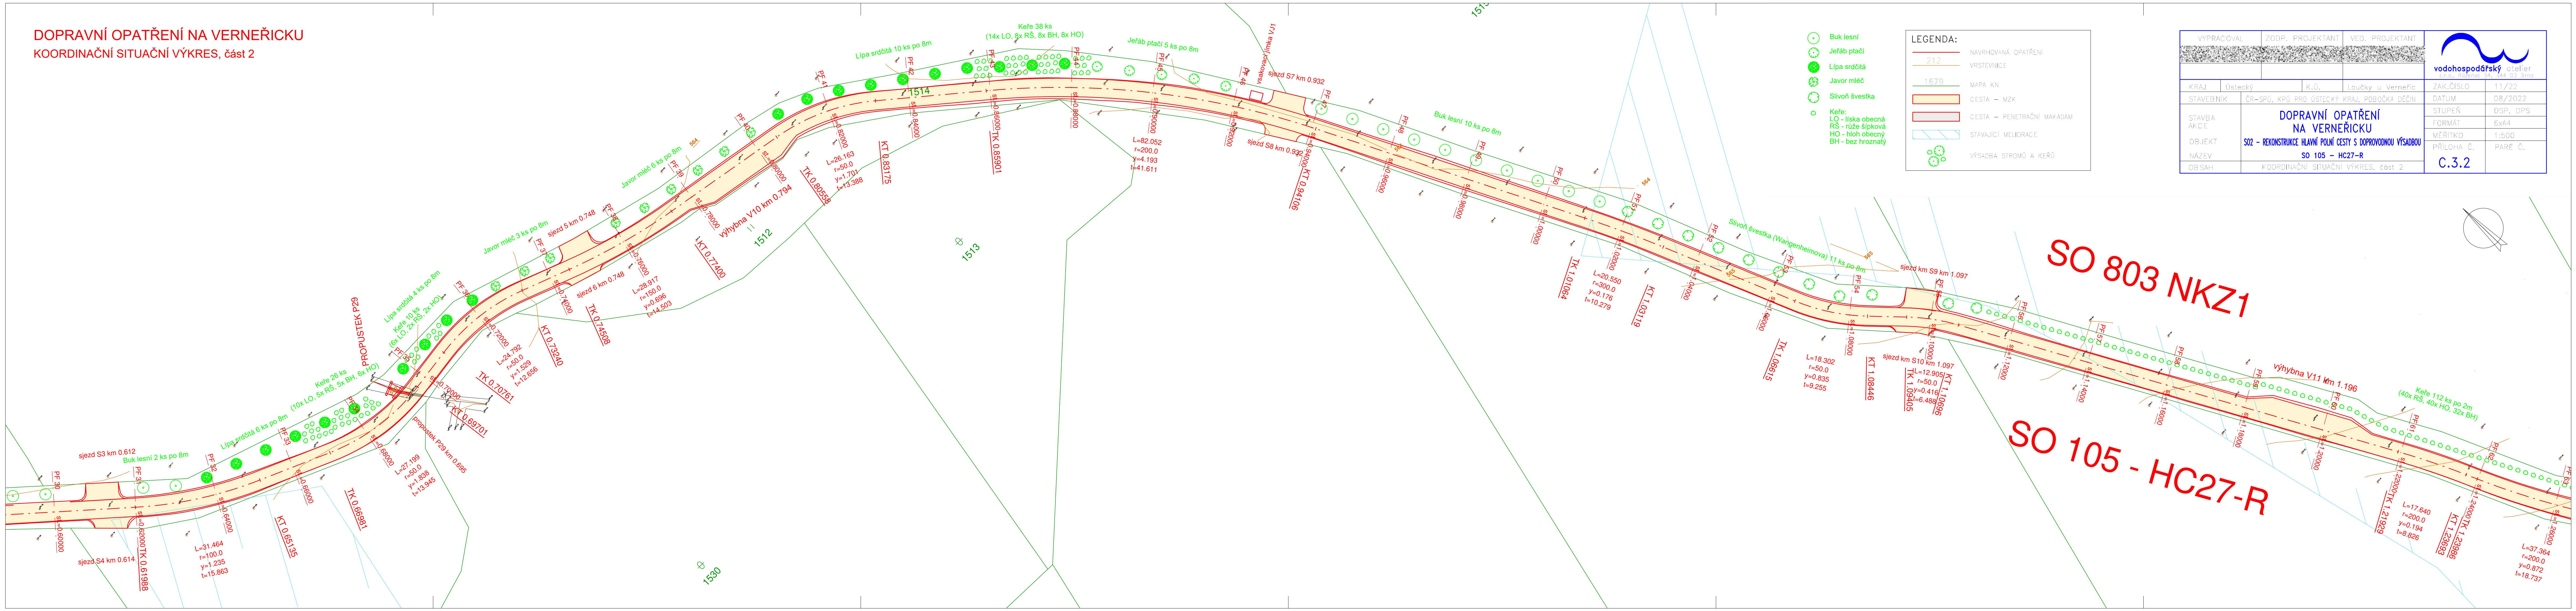

LEGENDA:

- NAVROVANÁ OPATŘENÍ
- VRSTEVNICE
- MAPA KN
- CESTA – MZK
- CESTA – PENETRAČNÍ MAKADAM
- STÁVAJÍCÍ MELIORACE
- VÝSADBA STROMŮ A KEŘŮ

Keře:
LO - líska obecná
RS - růže šípková
HO - hloh obecný
BH - bez hroznať

VYPRACOVAL		ZODP. PROJEKTANT		VED. PROJEKTANT		 vodohospodářský atelier s.r.o., Ruženská 54, 344 03 Brno	
KRAJ	Ústecký	K.Ú.	Loučky u Verneřic		ZAK.ČÍSLO	11/22	
STAVEBNÍK	ČR-SPŮ, KPŮ PRO ÚSTECKÝ KRAJ, Pobočka Děčín				DATUM	08/2022	
STAVBA AKCE	DOPRAVNÍ OPATŘENÍ NA VERNEŘICKU SO2 – REKONSTRUKCE HLAVNÍ POJÍZDY S DOPROVODNOU VÝSADBOU SO 105 – HC27–R				STUPEŇ	DSP, DPS	
OBJEKT					FORMÁT	6x44	
NÁZEV					MĚŘÍTKO	1:500	
OBSAH	KOORDINAČNÍ SITUAČNÍ VÝKRES, část 2				PŘÍLOHA Č.	PŘEČ.	
					C.3.2		