



DOPRAVNÍ OPATŘENÍ NA VERNEŘICKU
KOORDINAČNÍ SITUAČNÍ VÝKRES VC7-R

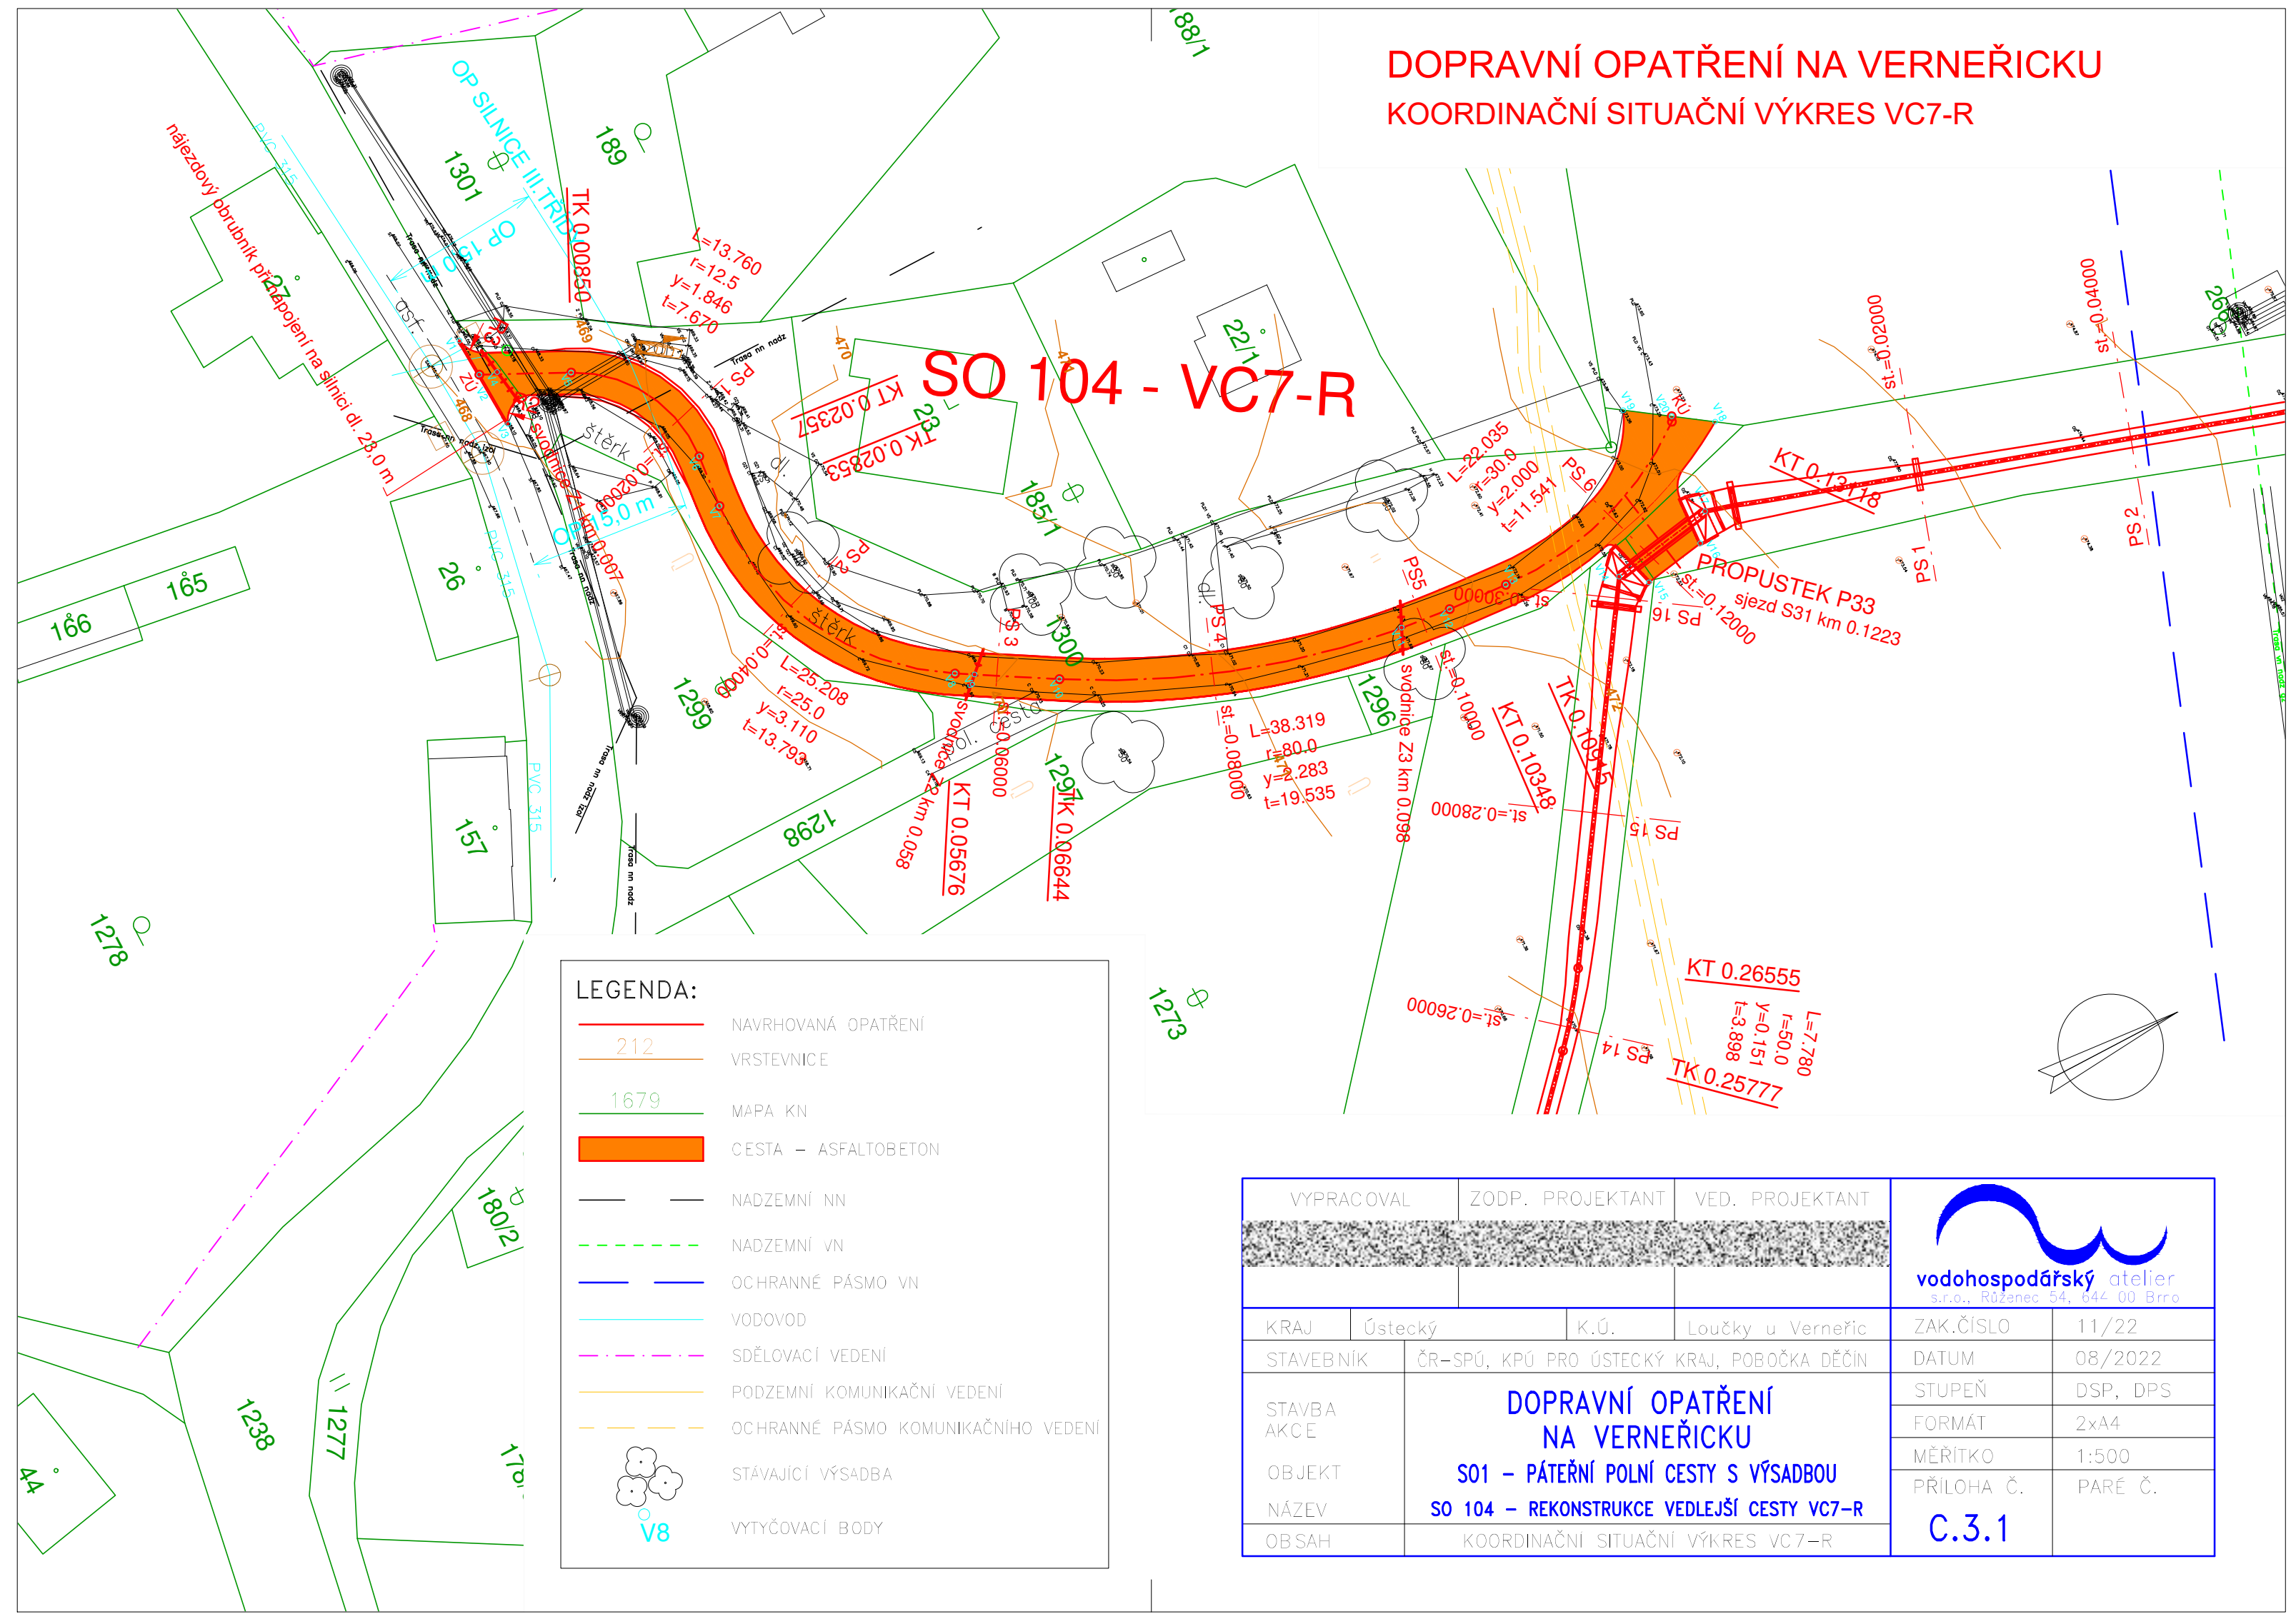

LEGENDA:

- NAVRHOVANÁ OPATŘENÍ
- VRSTEVNICE
- MAPA KN
- CESTA – ASFALTOBETON
- NADZEMNÍ NN
- NADZEMNÍ VN
- OCHRANNÉ PÁSMO VN
- VODOVOD
- SDĚLOVACÍ VEDENÍ
- PODZEMNÍ KOMUNIKAČNÍ VEDENÍ
- OCHRANNÉ PÁSMO KOMUNIKAČNÍHO VEDENÍ
- STÁVAJÍCÍ VÝSADBA
- VYTYČOVACÍ BODY

VYPRACOVAL		ZODP. PROJEKTANT		VED. PROJEKTANT		 vodohospodářský atelier s.r.o., Růženec 54, 644 00 Brno	
KRAJ	Ústecký	K.Ú.	Loučky u Verneřic	ZAK.ČÍSLO	11/22	C.3.1	
STAVEBNÍK	ČR-SPÚ, KPÚ PRO ÚSTECKÝ KRAJ, POBOČKA DĚČÍN			DATUM	08/2022		
STAVBA AKCE	DOPRAVNÍ OPATŘENÍ NA VERNEŘICKU SO1 – PÁTEŘNÍ POLNÍ CESTY S VÝSADBOU SO 104 – REKONSTRUKCE VEDLEJŠÍ CESTY VC7-R			STUPEŇ	DSP, DPS		
				FORMÁT	2xA4		
OBJEKT	KOORDINAČNÍ SITUAČNÍ VÝKRES VC7-R			MĚŘITKO	1:500		
NÁZEV				PŘÍLOHA Č.	PARÉ Č.		
OBSAH							