


# SO 102 - VC1A-R

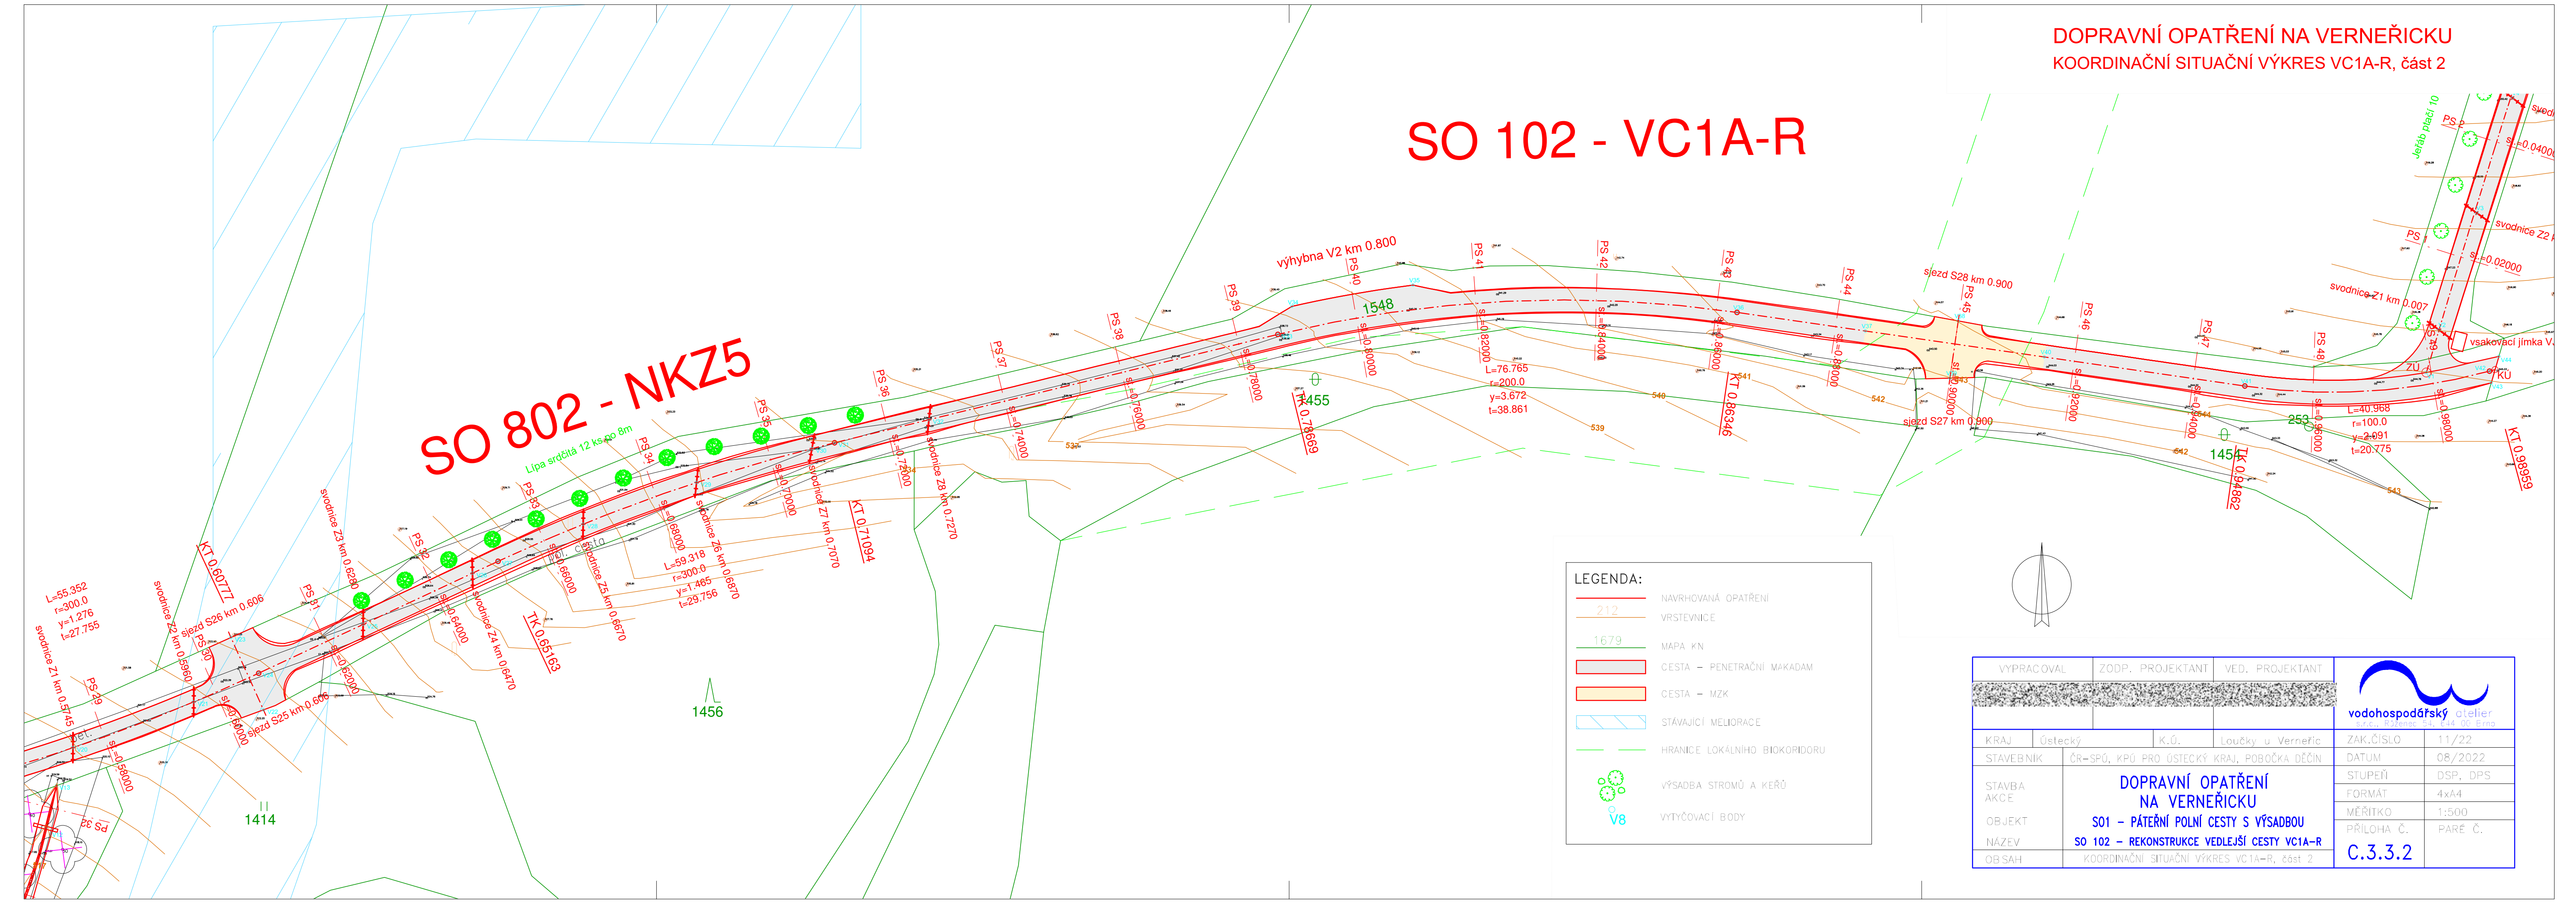

VYPRACOVÁL		ZODP. PROJEKTANT		VED. PROJEKTANT		 <b>vodohospodářský atelier</b> s.r.o. Pěcháček 54, 644 00 Erno		
KRAJ	Ústecký	K.Ú.	Loučky u Verneřic			ZAK.ČÍSLO	11/22	
STAVEBNÍK	ČR-SPÚ, KPÚ PRO ÚSTECKÝ KRAJ, POBOČKA DEČÍN						DATUM	08/2022
STAVBA AKCE	<b>DOPRAVNÍ OPATŘENÍ NA VERNEŘICKU</b>  <b>S01 – PÁTEŘNÍ POLNÍ CESTY S VÝSADBOU</b> <b>SO 102 – REKONSTRUKCE VEDLEJŠÍ CESTY VC1A-R</b>						STUPEŇ	DSP, DPS
OBJEKT							FORMÁT	4x44
NÁZEV							MĚŘITKO	1:500
OB SAH							PŘÍLOHA Č.	PARÉ Č.
						<b>C.3.3.2</b>		