



SO3 - REVITALIZACE ZMELIOROVANÝCH LOUČEK
SO3.2 - MOKŘAD 13 V K.Ú. LOUČKY U VERNÉŘIC
KOORDINAČNÍ SITUAČNÍ VÝKRES, M 1:500

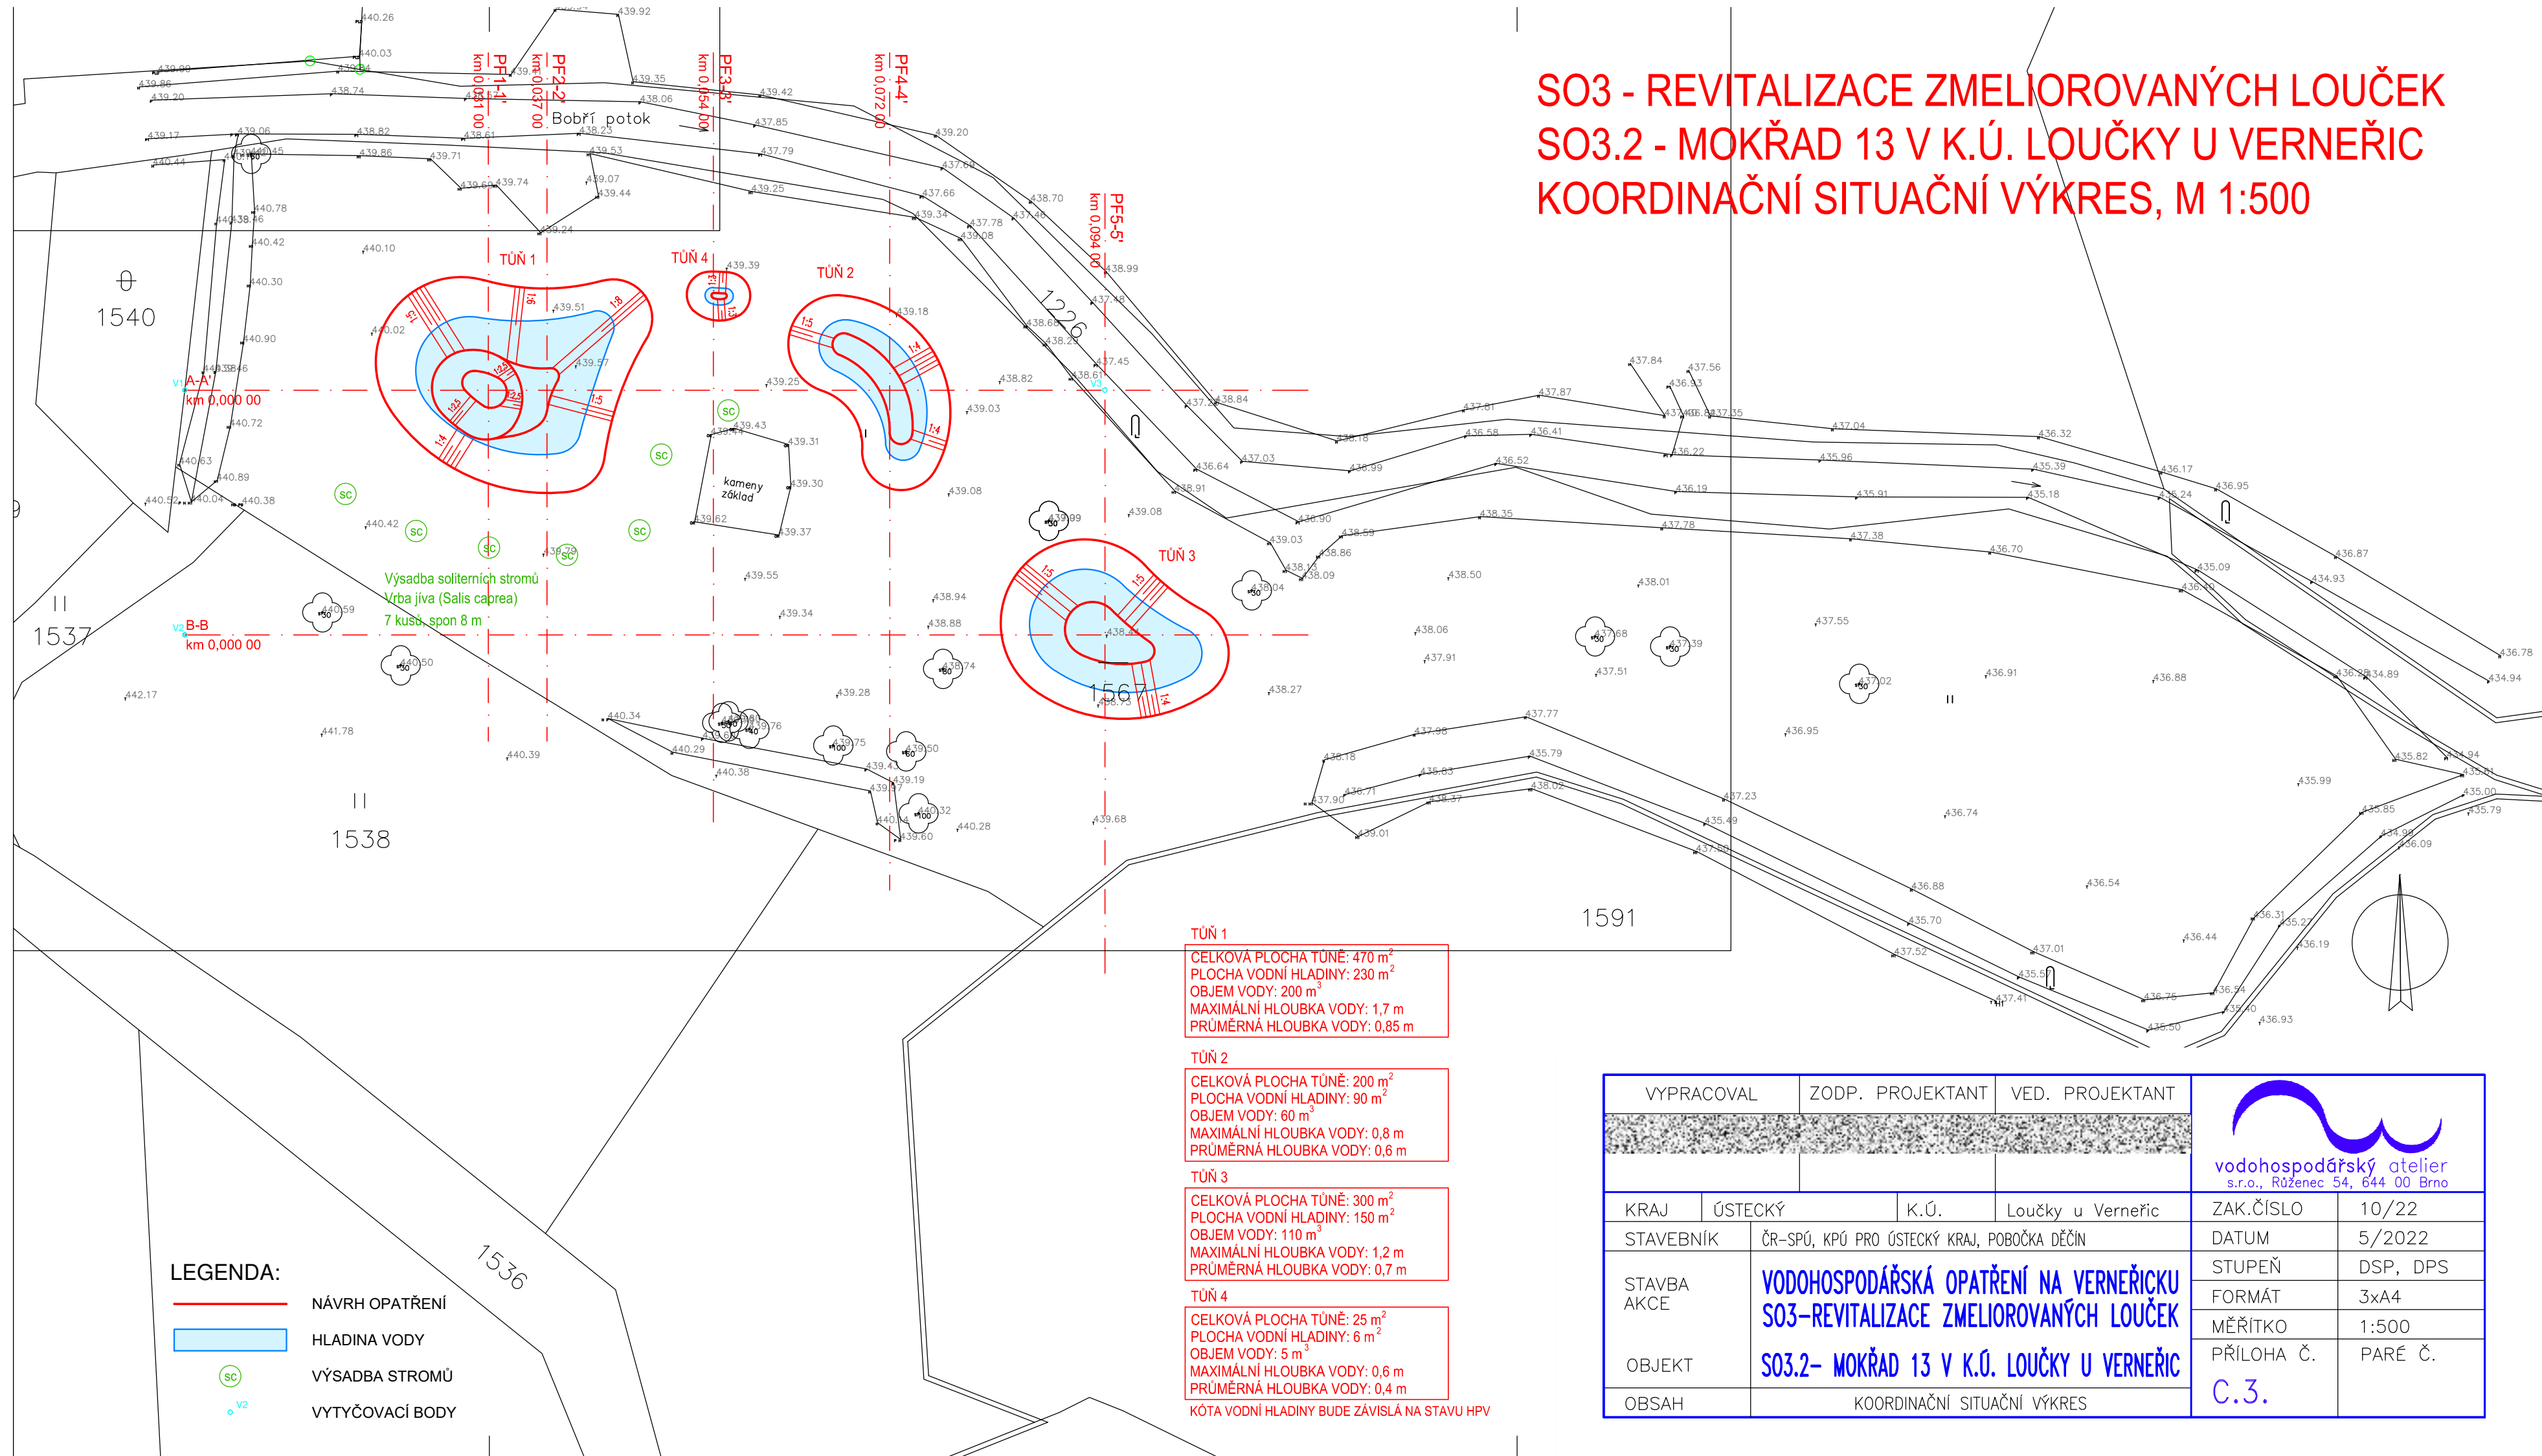

VYPRACOVAL		ZODP. PROJEKTANT		VED. PROJEKTANT			
KRAJ	ÚSTECKÝ		K.Ú.	Loučky u Verneřic		ZAK.ČÍSLO	10/22
STAVEBNÍK		ČR-SPÚ, KPÚ PRO ÚSTECKÝ KRAJ, POBOČKA DĚČÍN				DATUM	5/2022
STAVBA AKCE		VODOHOSPODÁŘSKÁ OPATŘENÍ NA VERNEŘICKU S03-REVITALIZACE ZMELIOROVANÝCH LOUČEK				STUPEŇ	DSP, DPS
OBJEKT						S03.2- MOKŘAD 13 V K.Ú. LOUČKY U VERNEŘIC	
OBSAH		KOORDINAČNÍ SITUAČNÍ VÝKRES					
						PŘÍLOHA Č.	PARÉ Č.
						C.3.	