



SO3 - REVITALIZACE ZMELIOROVANÝCH LOUČEK
SO3.2 - MOKŘAD 13 V K.Ú. LOUČKY U VERNEŘIC
KATASTRÁLNÍ SITUAČNÍ VÝKRES, M 1:1000

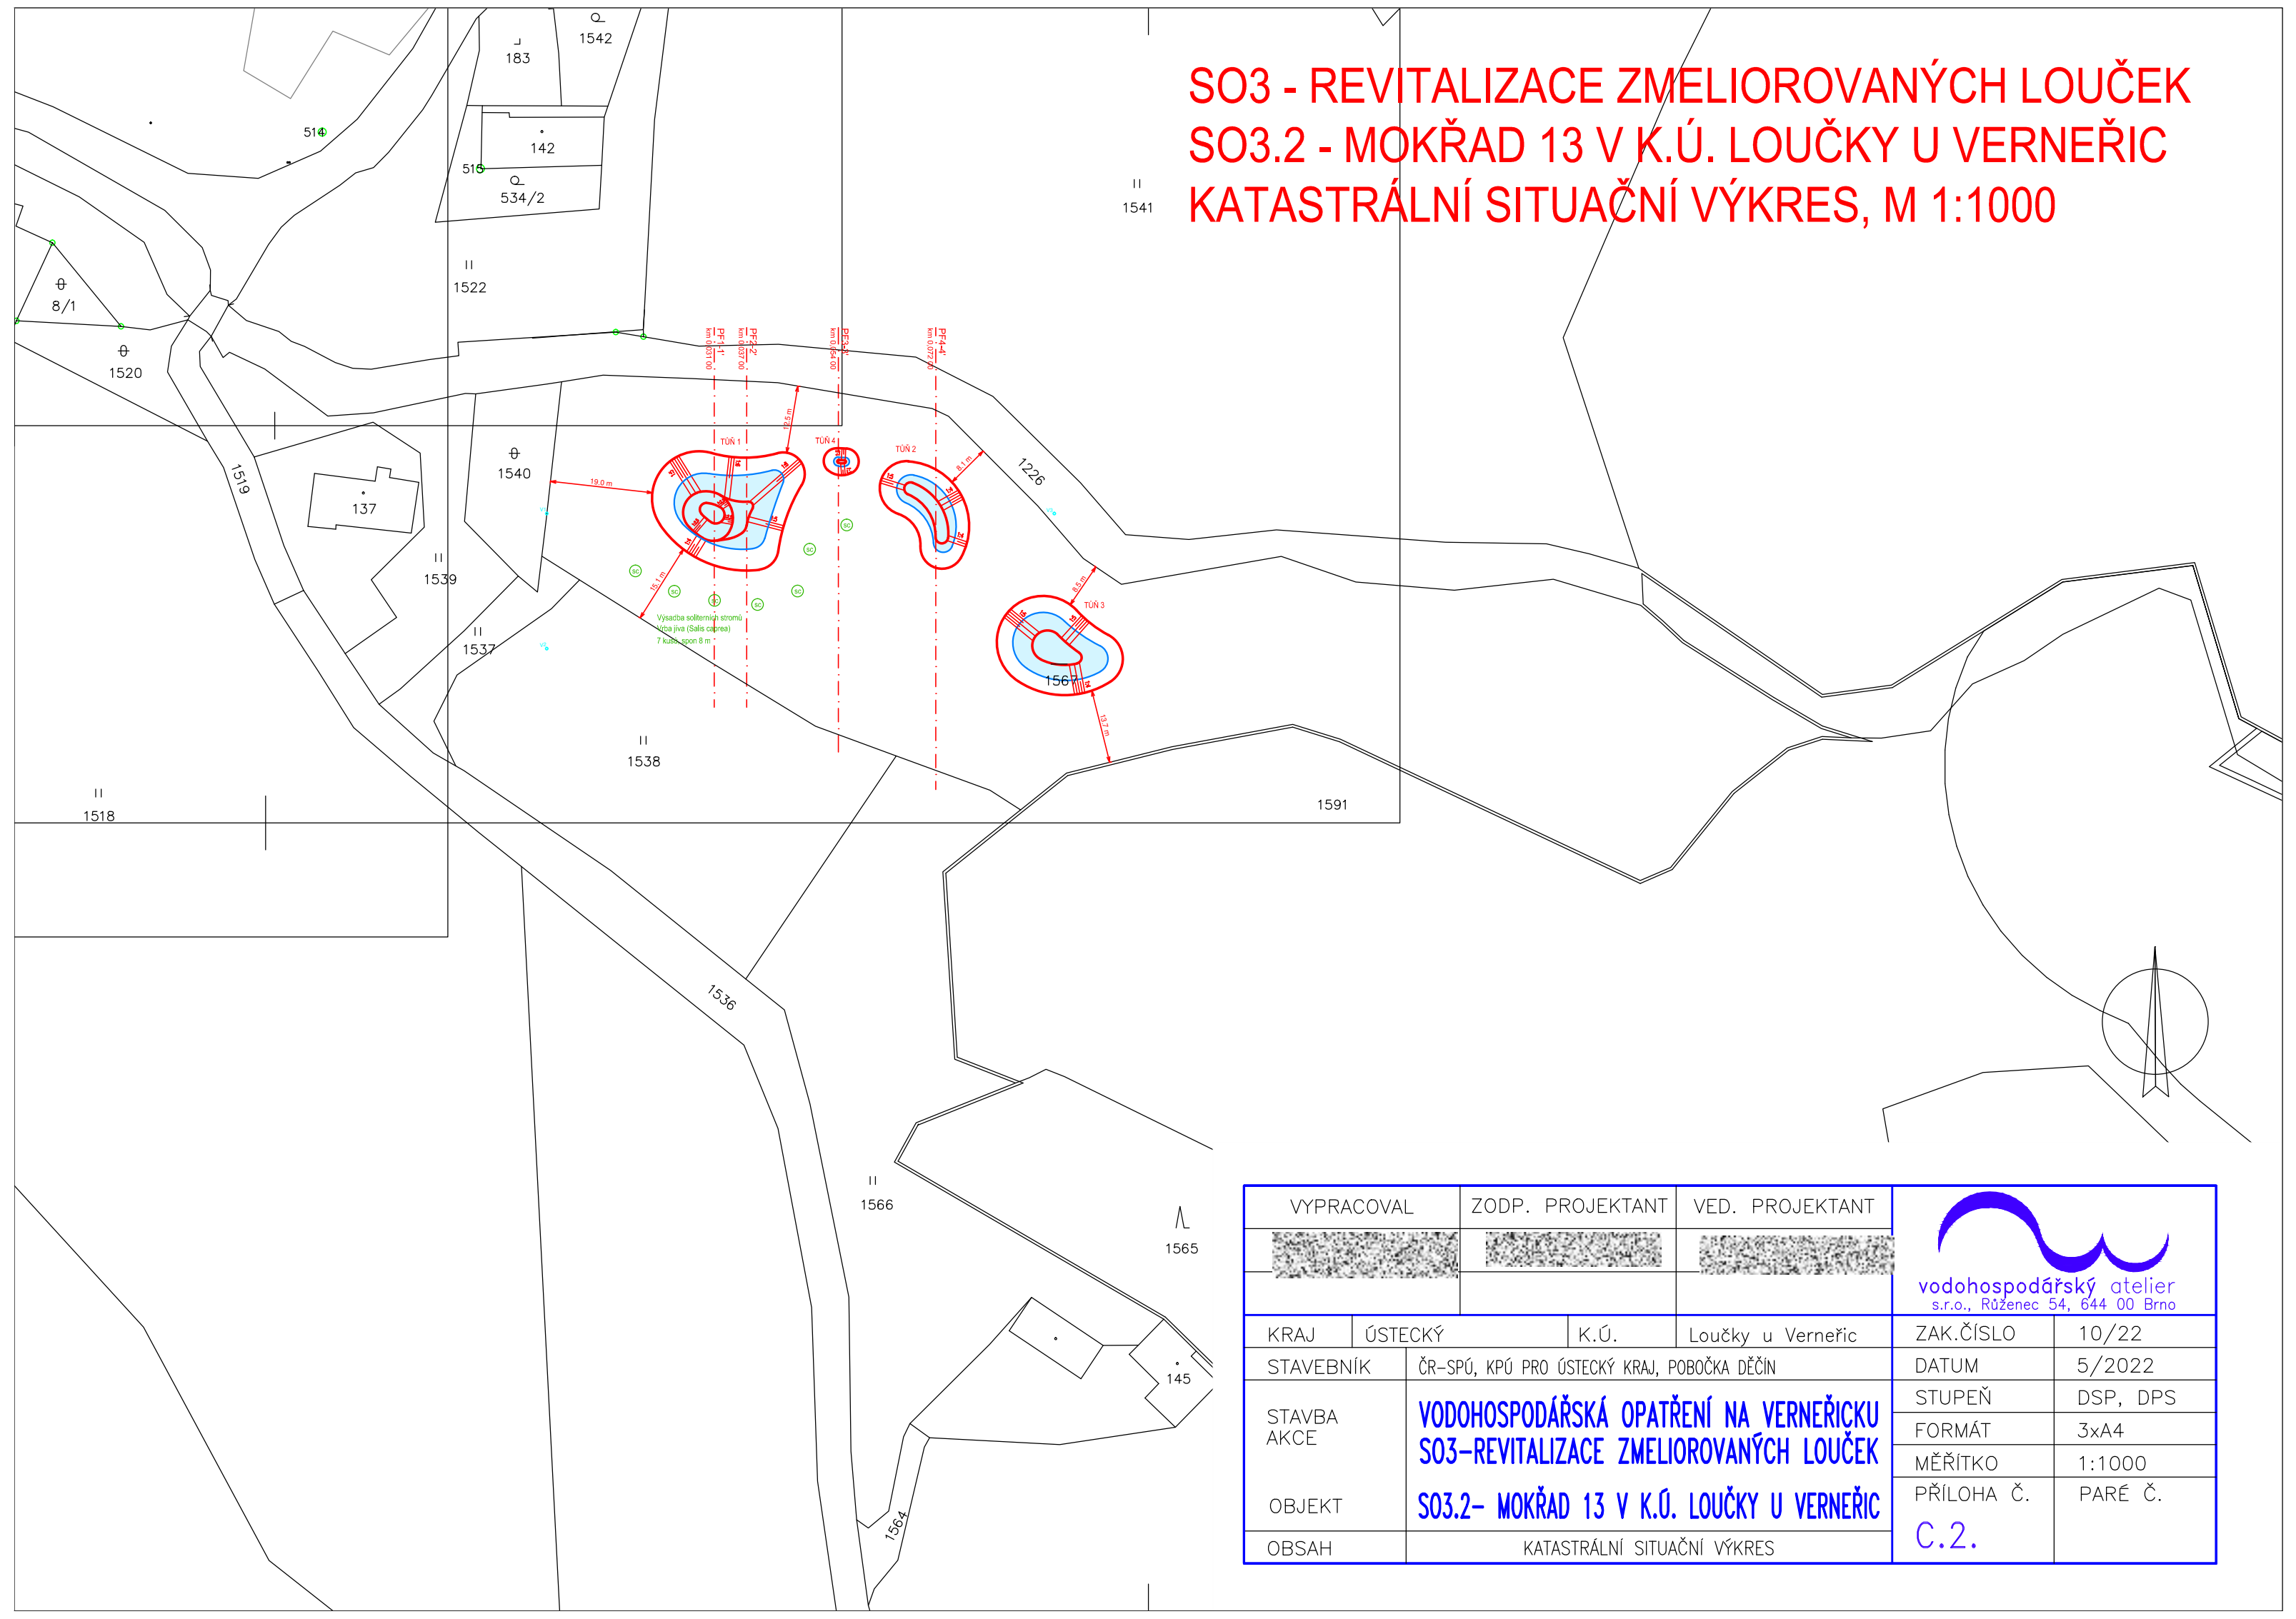

VYPRACOVAL		ZODP. PROJEKTANT		VED. PROJEKTANT		 vodohospodářský atelier s.r.o., Růženec 54, 644 00 Brno	
KRAJ	ÚSTECKÝ		K.Ú.	Loučky u Verneřic		ZAK.ČÍSLO	10/22
STAVEBNÍK		ČR-SPÚ, KPÚ PRO ÚSTECKÝ KRAJ, POBOČKA DĚČÍN				DATUM	5/2022
STAVBA AKCE		VODOHOSPODÁŘSKÁ OPATŘENÍ NA VERNEŘICKU SO3-REVITALIZACE ZMELIOROVANÝCH LOUČEK SO3.2- MOKŘAD 13 V K.Ú. LOUČKY U VERNEŘIC				STUPEŇ	DSP, DPS
						FORMÁT	3xA4
						MĚŘÍTKO	1:1000
OBJEKT						PŘÍLOHA Č.	PARÉ Č.
OBSAH		KATASTRÁLNÍ SITUAČNÍ VÝKRES				C.2.	