



SO3 - REVITALIZACE ZMELIOROVANÝCH LOUČEK
SO3.3 - REKONSTRUKCE SVODU SP6 V K.Ú. LOUČKY U VERNĚŘIC
KOORDINAČNÍ SITUAČNÍ VÝKRES, M 1:500

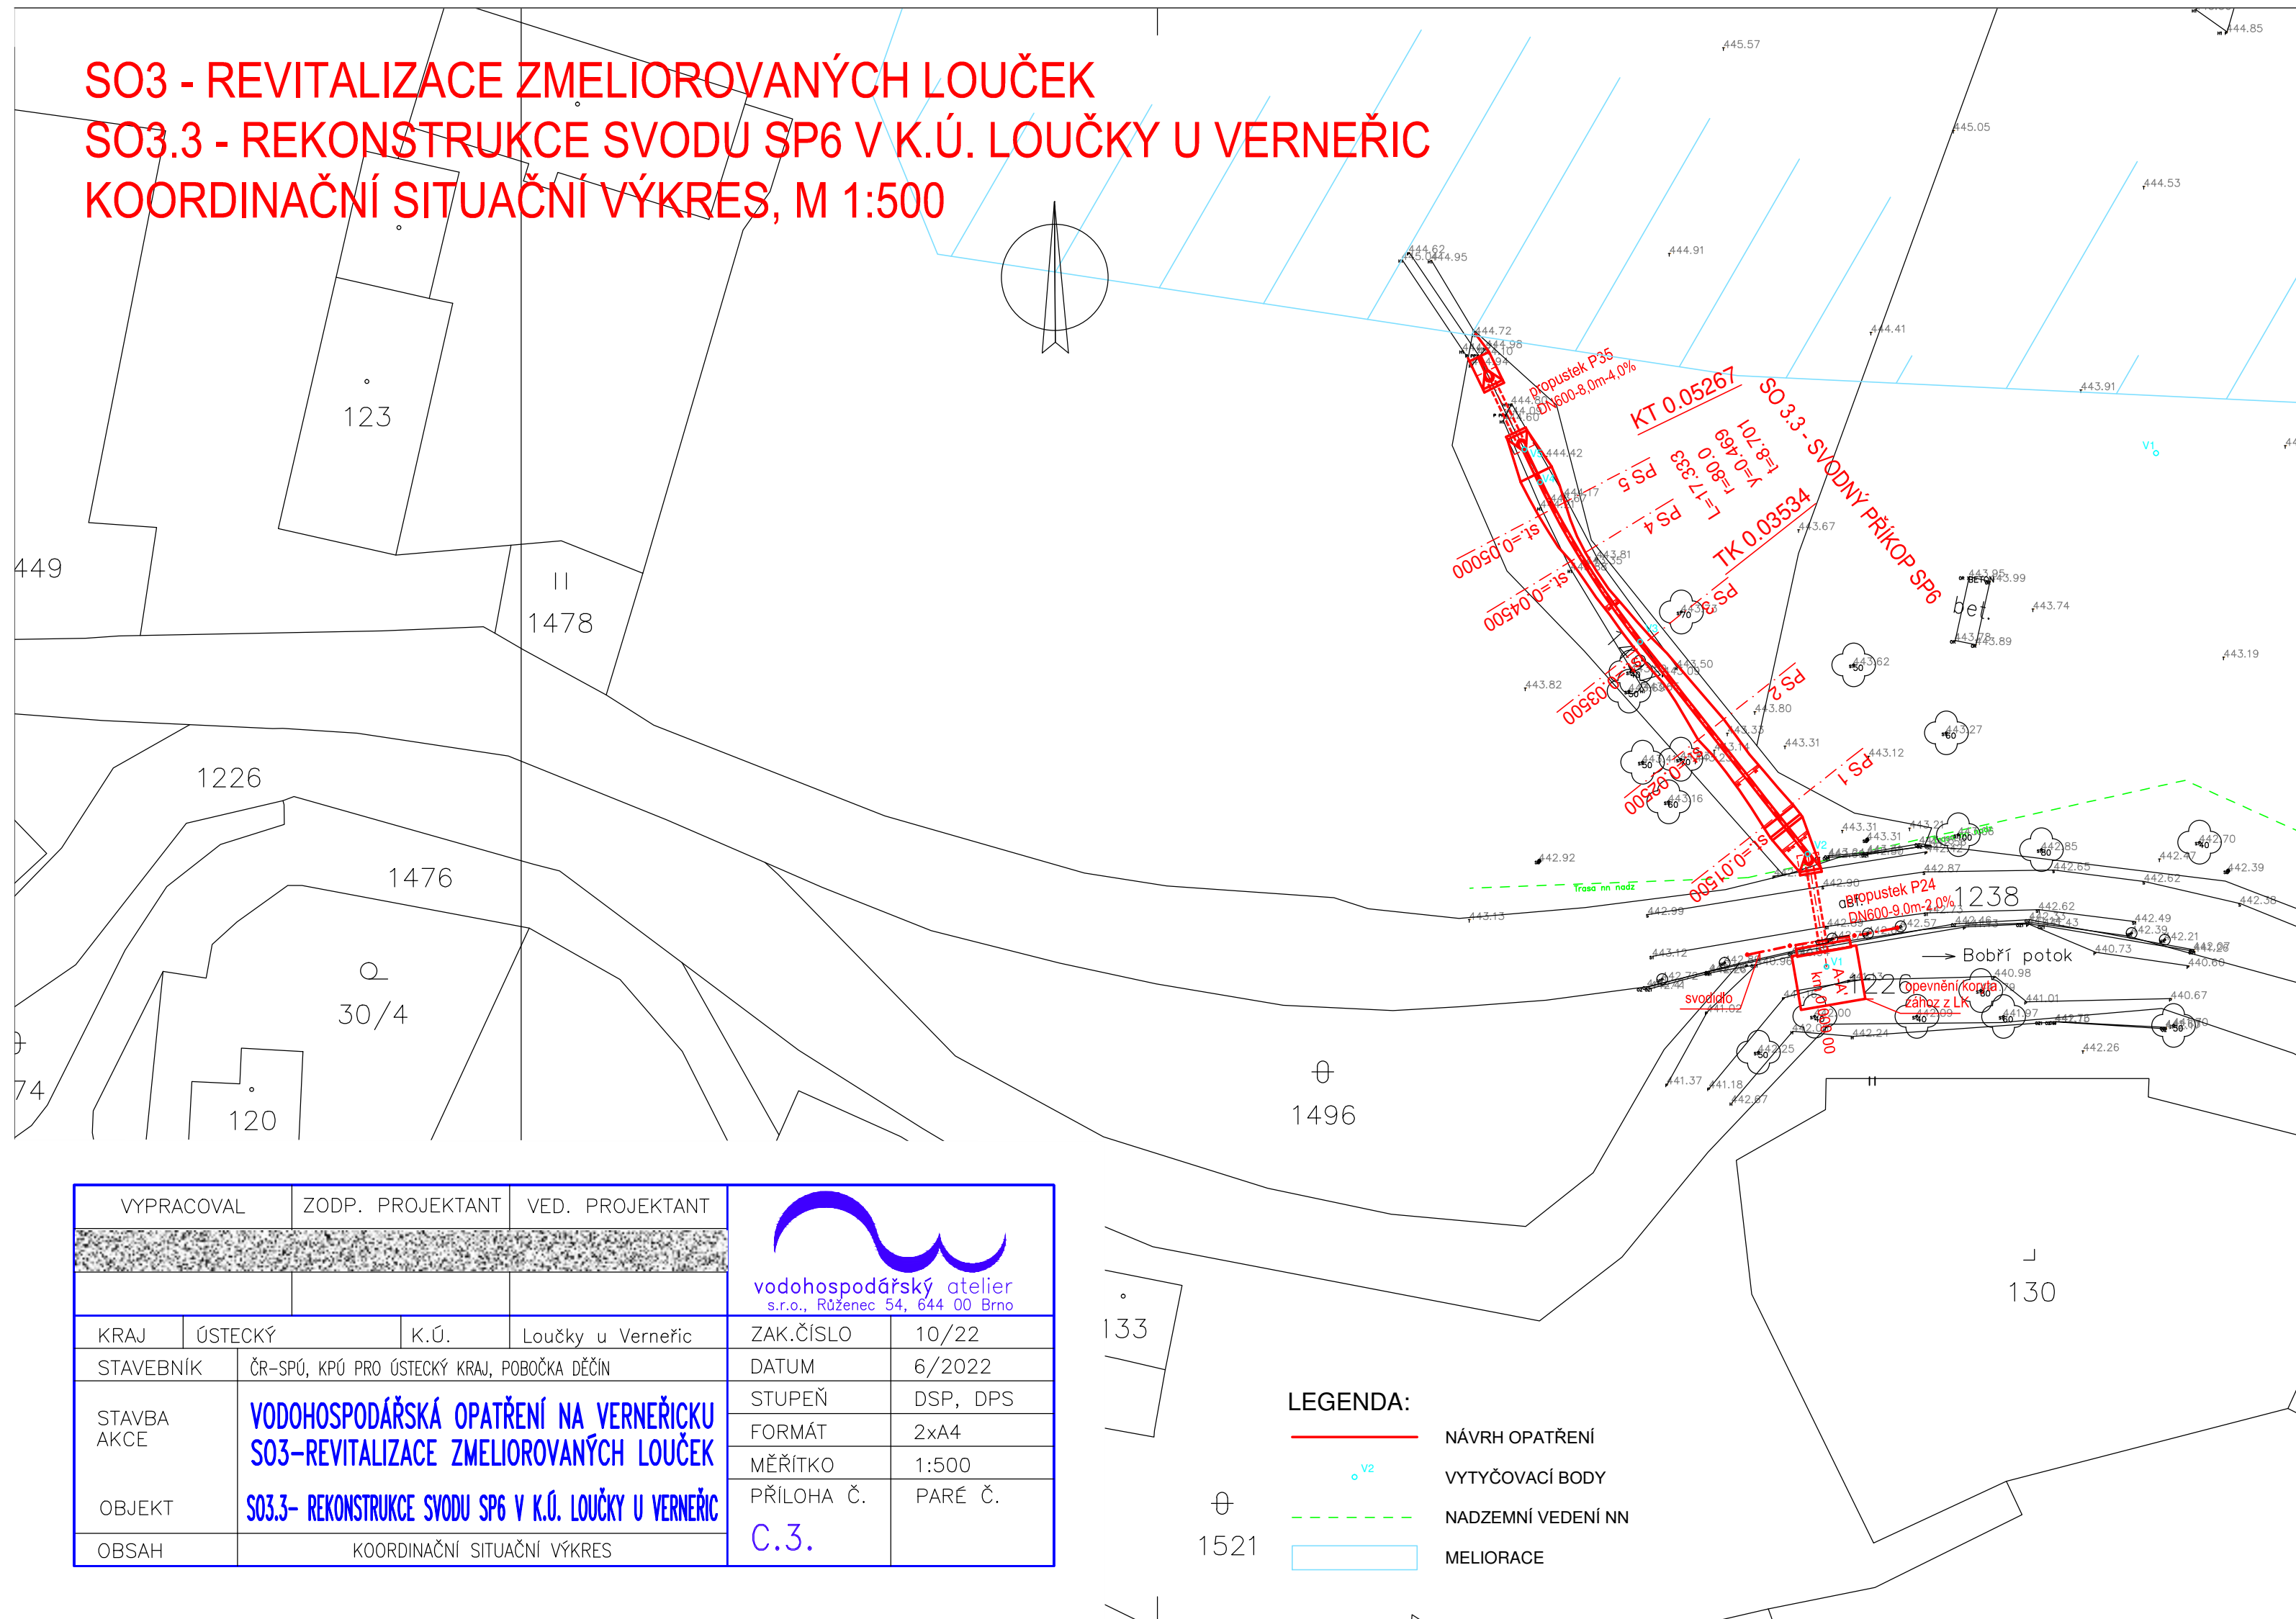

VYPRACOVAL		ZODP. PROJEKTANT		VED. PROJEKTANT		 vodohospodářský atelier s.r.o., Růženec 54, 644 00 Brno	
						ZAK.ČÍSLO	10/22
KRAJ	ÚSTECKÝ		K.Ú.	Loučky u Verneřic		DATUM	6/2022
STAVEBNÍK		ČR–SPÚ, KPÚ PRO ÚSTECKÝ KRAJ, POBOČKA DĚČÍN				STUPEŇ	DSP, DPS
STAVBA AKCE		VODOHOSPODÁŘSKÁ OPATŘENÍ NA VERNEŘICKU S03–REVITALIZACE ZMELIOROVANÝCH LOUČEK				FORMÁT	2xA4
OBJEKT						S03.3– REKONSTRUKCE SVODU SP6 V K.Ú. LOUČKY U VERNEŘIC	
OBSAH		KOORDINAČNÍ SITUAČNÍ VÝKRES					
						C.3.	