LEGENDA G5 - HLAVNÍ VÝKRES:

ZÁKLADNÍ ÚDAJE:

- Obvod PÚ (KoPÚ)
- Neřešené pozemky dle §2
- Zastavěné plochy
- Hranice KÚ

k.ú. Nicov

- Frejd
- sloup
- Obří hrad
- Názvy katastrálních území
- Názvy místní
- Bodový prvek průzkumu s popisem
- Plošný prvek průzkumu s popisem
- Kulturní památka s popisem
- MKIc
- Místní komunikace
- Vrstevnice zdůrazněná
- Vrstevnice základní (zpravidla bez popisu)
- Vrstevnice doplňková 1/2 intervalu (zpravidla bez popisu)

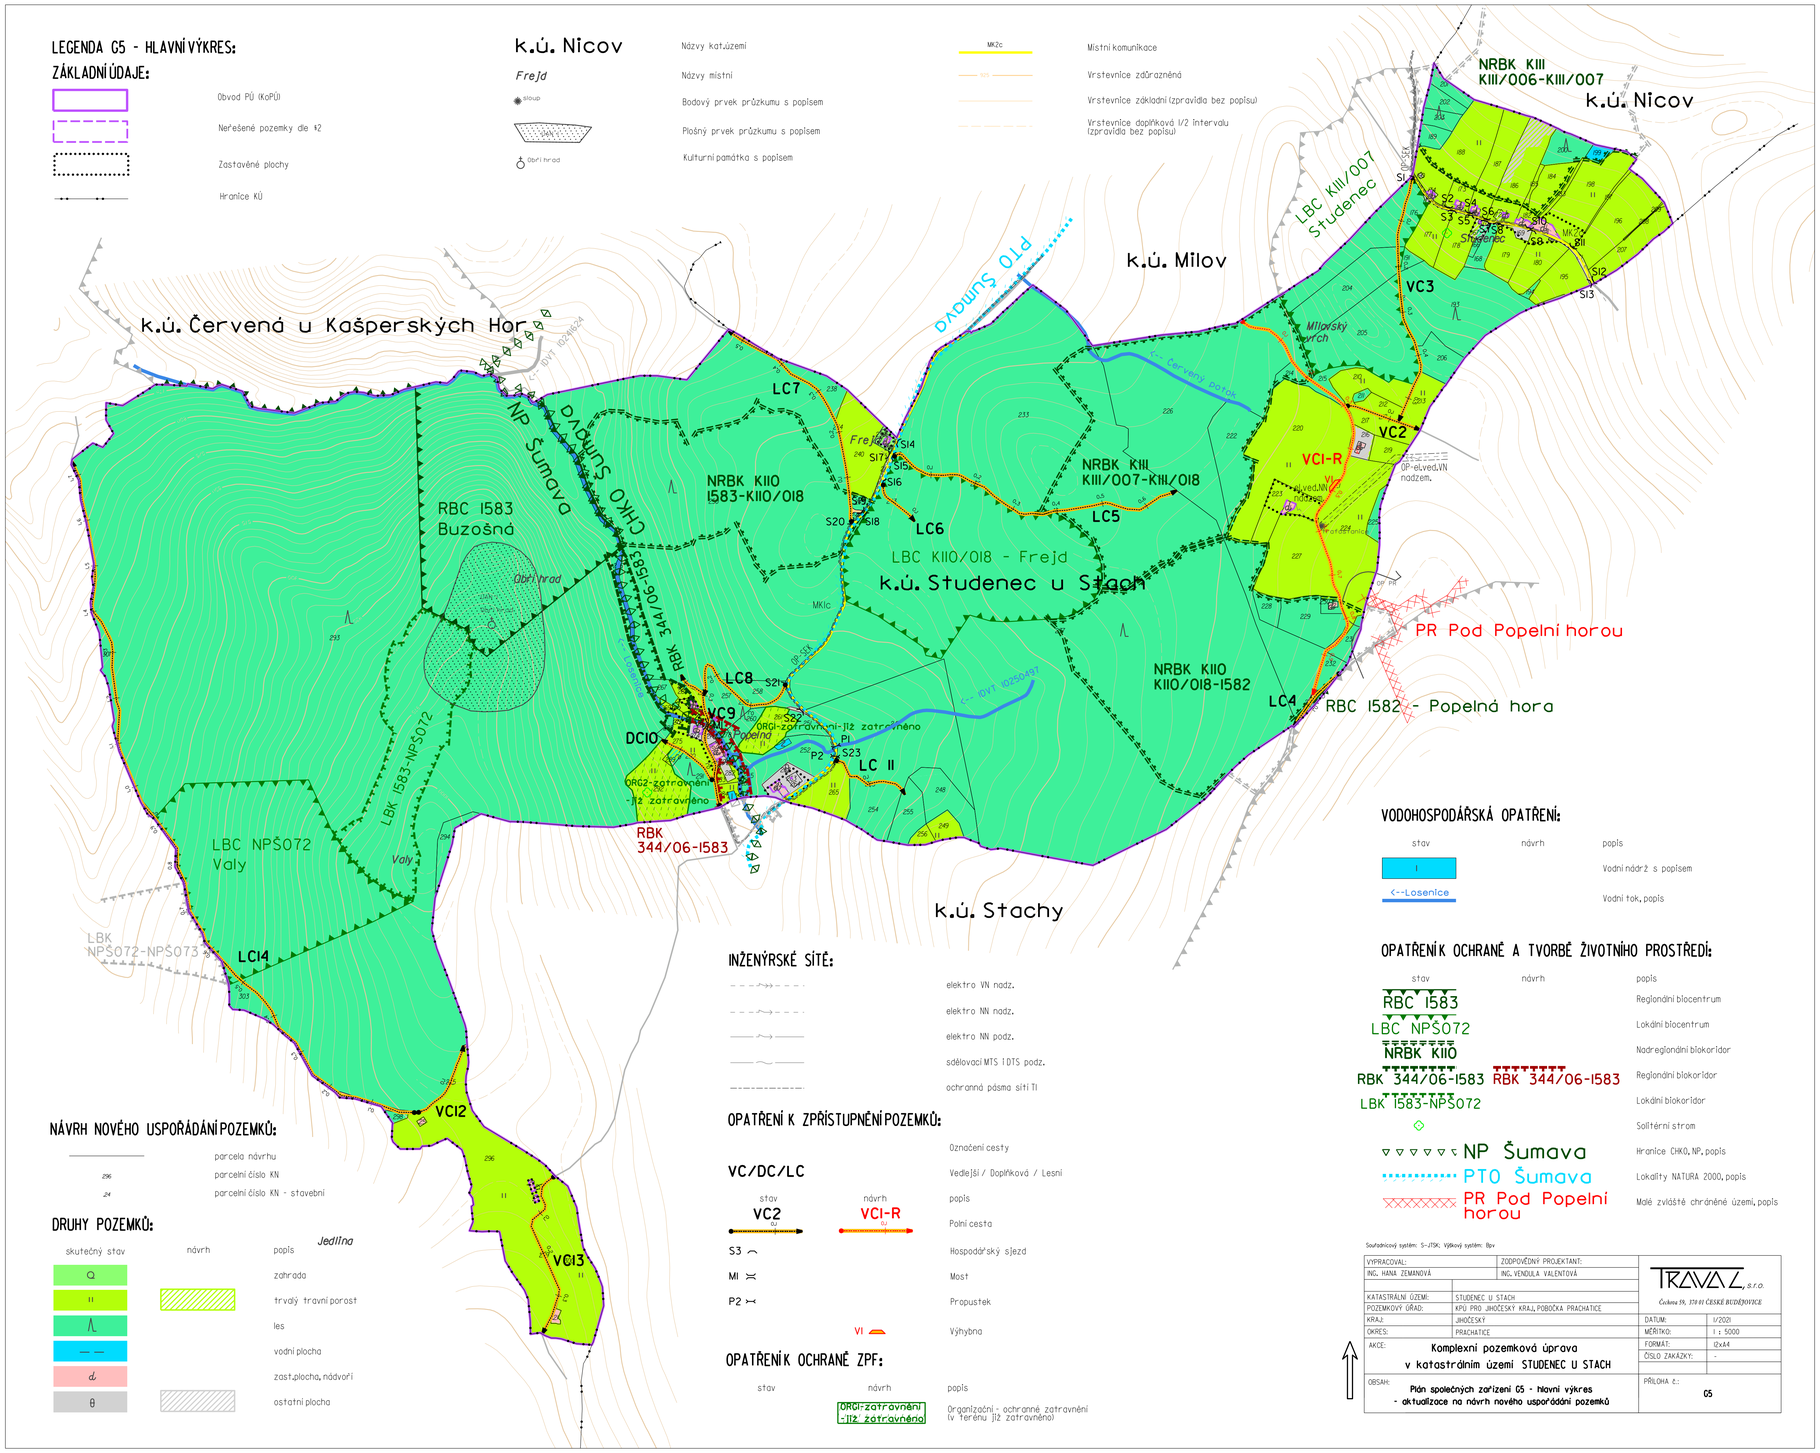

INŽENÝRSKÉ SÍTĚ:

- elektro VN nadz.
- elektro NN nadz.
- elektro NN podz.
- sdělovací MTS i DTS podz.
- ochranná pásma sítí TI

OPATŘENÍ K ZPŘÍSTUPNĚNÍ POZEMKŮ:

- Označení cesty
- VC/DC/LC — Vedlejší / Doplňková / Lesní
- stav VC2 / návrh VCI-R — popis
- Polní cesta
- S3 — Hospodářský sjezd
- MI — Most
- P2 — Propustek
- VI — Výhybna

OPATŘENÍ K OCHRANĚ ZPF:

stav	návrh	popis
	ORG1-zatravnění -již zatravněno	Organizační - ochranné zatravnění (v terénu již zatravněno)

VODOHOSPODÁŘSKÁ OPATŘENÍ:

stav	návrh	popis
I		Vodní nádrž s popisem
<--Losenice		Vodní tok, popis

OPATŘENÍ K OCHRANĚ A TVORBĚ ŽIVOTNÍHO PROSTŘEDÍ:

stav	návrh	popis
RBC 1583		Regionální biocentrum
LBC NPŠ072		Lokální biocentrum
NRBK K110		Nadregionální biokoridor
RBK 344/06-1583	RBK 344/06-1583	Regionální biokoridor
LBK 1583-NPŠ072		Lokální biokoridor
◇		Solitérní strom
NP Šumava		Hranice CHKO, NP, popis
PTO Šumava		Lokality NATURA 2000, popis
PR Pod Popelní horou		Malé zvláště chráněné území, popis

NÁVRH NOVÉHO USPOŘÁDÁNÍ POZEMKŮ:

- parcela návrhu
- 296 — parcelní číslo KN
- 24 — parcelní číslo KN - stavební

DRUHY POZEMKŮ:

Jedlina

skutečný stav	návrh	popis
Q		zahrada
II		trvalý travní porost
Λ		les
— —		vodní plocha
d		zast.plocha, nádvoří
θ		ostatní plocha

Souřadnicový systém: S-JTSK; Výškový systém: Bpv

VYPRACOVAL: ING. HANA ZEMANOVÁ		ZODPOVĚDNÝ PROJEKTANT: ING. VENDULA VALENTOVÁ	TRAVAL, s.r.o. Čechova 59, 370 01 ČESKÉ BUDĚJOVICE
KATASTRÁLNÍ ÚZEMÍ:	STUDENEC U STACH		
POZEMKOVÝ ÚŘAD:	KPÚ PRO JIHOČESKÝ KRAJ, POBOČKA PRACHATICE		
KRAJ:	JIHOČESKÝ	DATUM:	I/2021
OKRES:	PRACHATICE	MĚŘÍTKO:	1 : 5000
AKCE:	Komplexní pozemková úprava v katastrálním území STUDENEC U STACH	FORMÁT:	12xA4
		ČÍSLO ZAKÁZKY:	-
OBSAH:	Plán společných zařízení G5 - hlavní výkres - aktualizace na návrh nového uspořádání pozemků	PŘÍLOHA č.:	G5