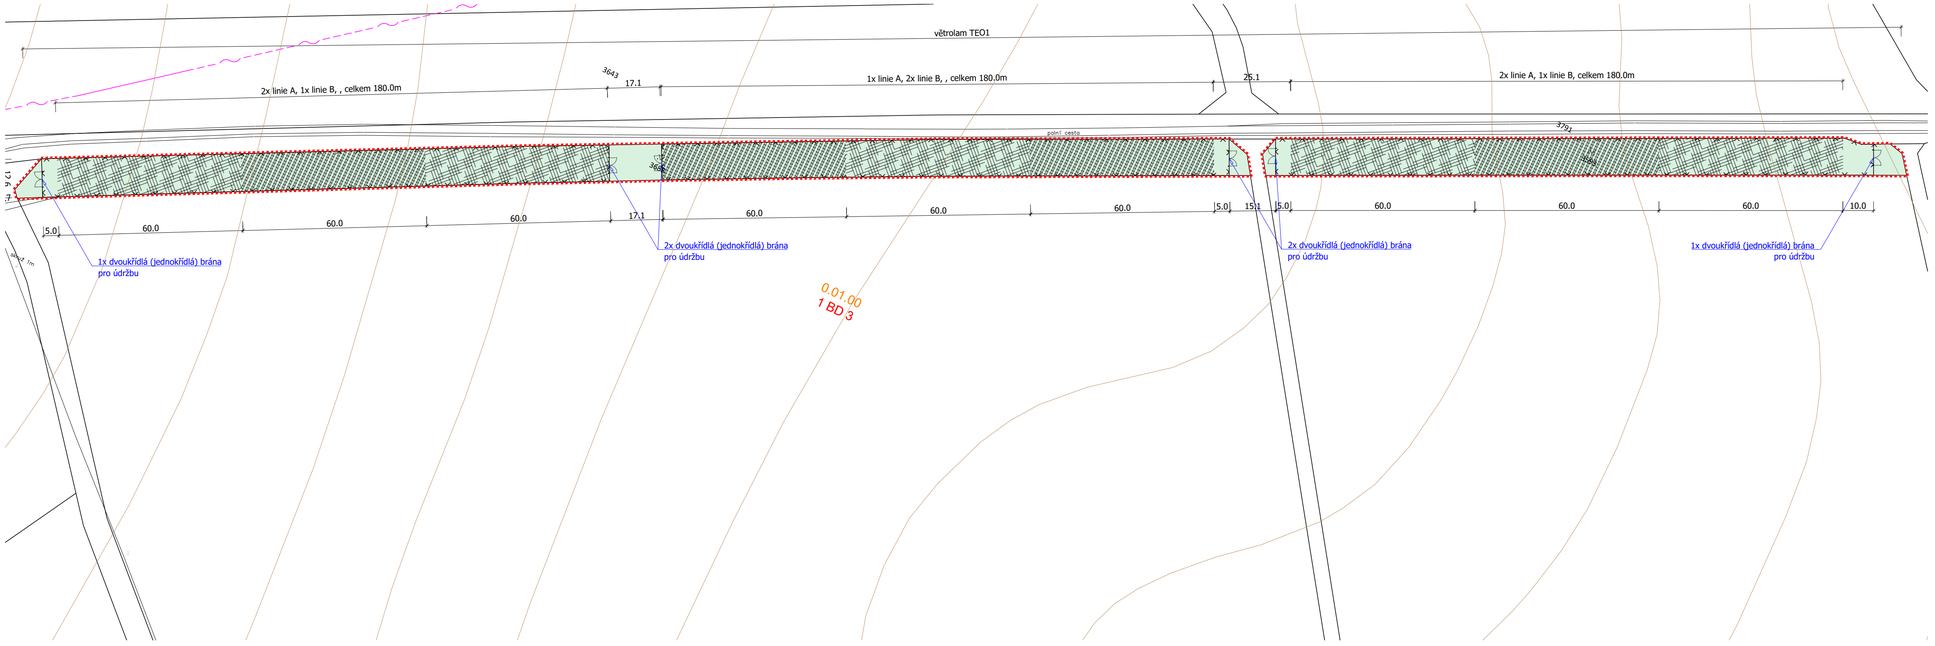

Charakteristika stavby SO-1:

Název části :	TEO1
Parcelní číslo :	p.č. 3593 , k.ú Prosiměřice (okres Znojmo);733466
Parcelní číslo :	p.č. 3688,, k.ú Prosiměřice (okres Znojmo);733466
Vlastnické právo:	Státní pozemkový úřad, Husinecká 1024/11a, Žižkov, 13000 Praha 3
Výměra :	celkem 7 222 m^2

LEGENDA MAPY DKM:

STAV	NÁVRH	POPIS
		mapa kn - hranice parcel km / čísla parcel
		mapa kn - slučky
		hranice katastrálního území

LEGENDA OSTATNÍCH HRANIC A PLOCH :

STAV	NÁVRH	POPIS
		zaměření skutečného stavu
		zaměření skutečného stavu - zeleň
		výškopis
		dočasné oplocení - lesnické pletivo
		hranice objektu SO-1, TEO1
		hranice biochory
3BP 1BD3 2.08.00		hranice STG / kód STG (skupina typů geobiocénů)
		hranice BPEJ / kód BPEJ
		nový výsev, zatravněná plocha
		nový výsev, zatravněná plocha na rekultivované skládce
		výsadbová plocha - viz Výsadbový detail A
		výsadbová plocha - viz Výsadbový detail B

LEGENDA SÍTÍ A OSTATNÍCH ČAR:

STAV	NÁVRH	POPIS
		ochranná pásma inženýrských sítí
		jev TS03L00 spoje - telekomunikační vedení (O2)
		jev TV05L00 vodovod
		ochranné pásmo silnice 15m

Poznámka:
Před zahájením prací vyzve Zhotovitel pověřeného pracovníka správce dané sítě pro určení přesné polohy sítě v terénu. V případě, že se poloha sítě zaměřené v terénu odlišuje od zákresu ve výkresu bude po dohodě se správcem sítě a investorem návrh upraven.

0 10 20 30 40 50m Měřítko 1 : 1000

akce :

PD – Větrolamy TEO1, TEO2, TEO3, TEO4 a TEO5 v k.ú. Prosiměřice

investor :	Česká republika – Státní pozemkový úřad, Krajský pozemkový úřad pro Jihomoravský kraj, nám. Armády 1213/8, Znojmo	
zpracovatel :		
autorizovaná osoba :		pare č.:
obsah :	E.1.1.a SO-1, TEO1 Osazovací schéma	
datum :	stupeň :	měřítko :
10/2023	DPS	1:1000, formát 4A4

Inženýrské sítě © správce sítě, 2023; Územně analytické podklady © MěÚ Znojmo, 2020
Katastrální mapa © Český úřad zeměměřický a katastrální