


Parcela číslo: 4209  
Seznam souřadnic:

Bod	Y	X
735311009110207	603429.18	1183797.88
735311009110206	603427.80	1183809.85
735311009110216	603587.13	1183841.03
735311009110215	603589.30	1183829.22
735311009110207	603429.18	1183797.88

Parcela číslo: 4350  
Seznam souřadnic:


Bod	Y	X
735311009110335	603240.97	1183773.25
735311009110333	603055.92	1183749.46
735311009110331	603055.06	1183761.45
735311009110330	603235.11	1183784.60
735311009110329	603413.76	1183807.57
735311009110334	603415.13	1183795.64
735311009110335	603240.97	1183773.25

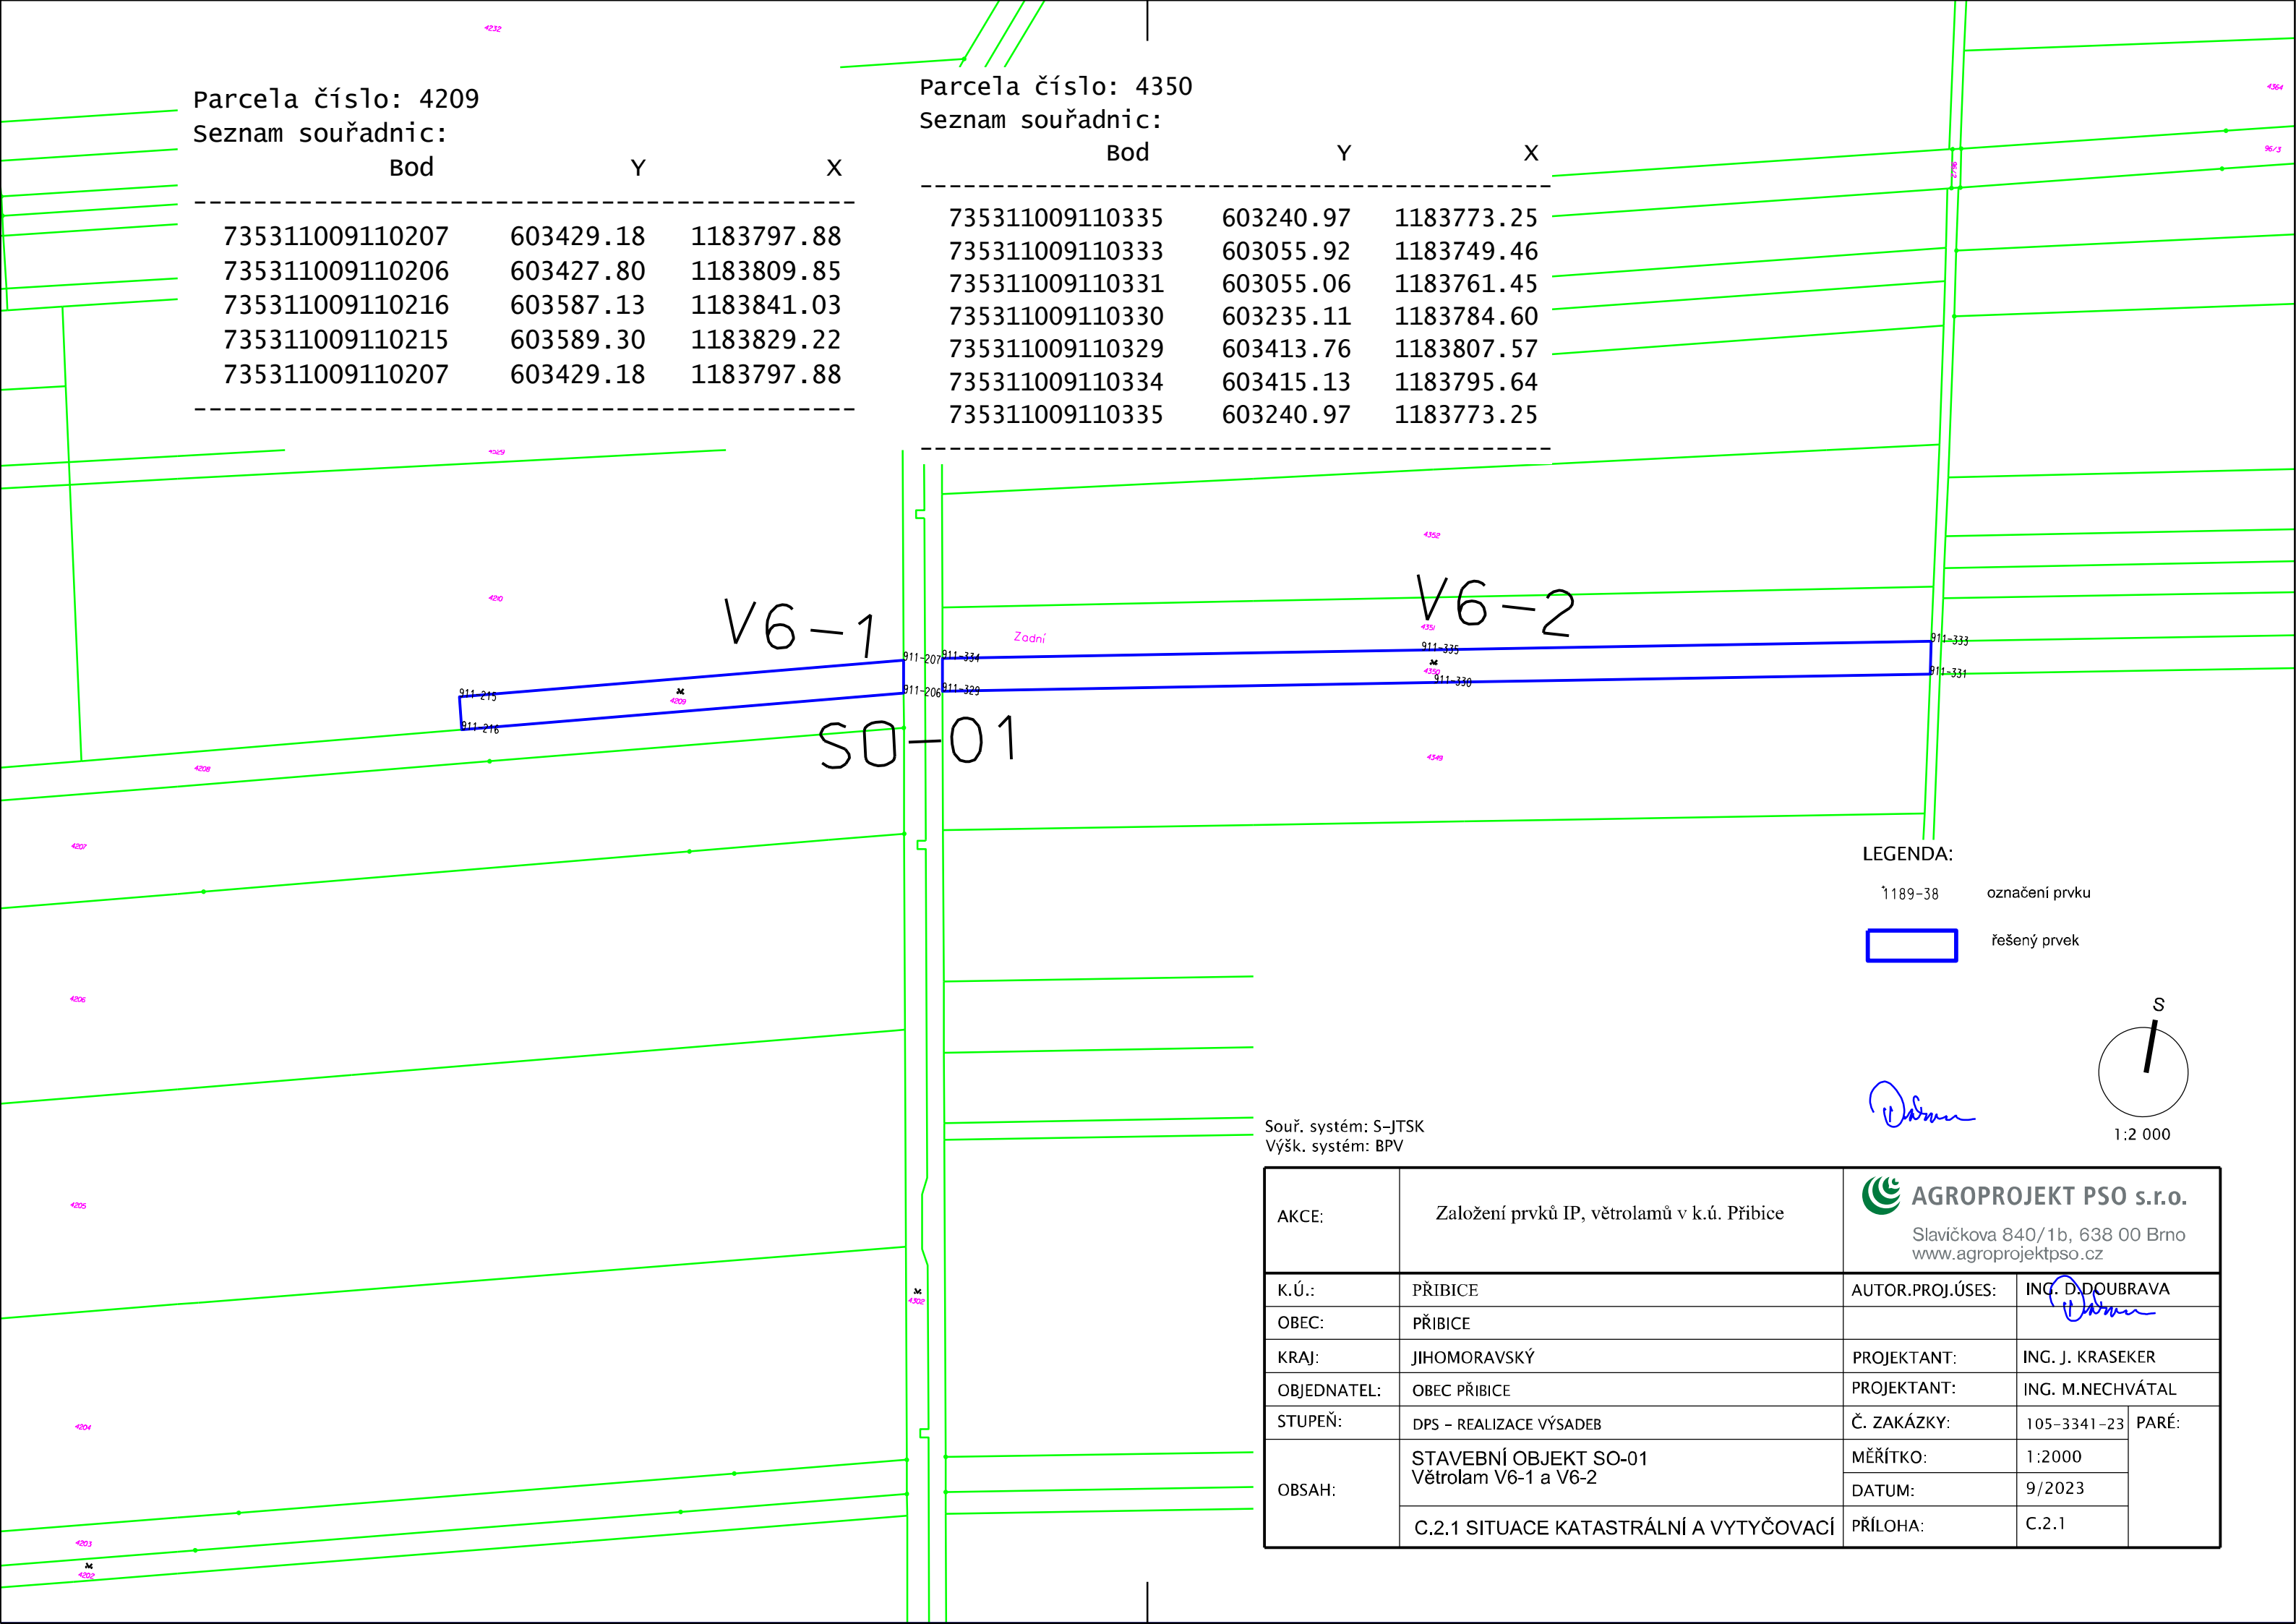


LEGENDA:

1189-38      označení prvku

     řešený prvek



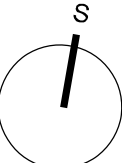

1:2 000

AKCE:	Založení prvků IP, větrolamů v k.ú. Příbice	 <b>AGROPROJEKT PSO s.r.o.</b> Slavičkova 840/1b, 638 00 Brno www.agroprojektpso.cz		
K.Ú.:	PŘIBICE	AUTOR.PROJ.ÚSES:	ING. D. DOUBRAVA	
OBEC:	PŘIBICE			
KRAJ:	JIHOMORAVSKÝ	PROJEKTANT:	ING. J. KRASEKER	
OBJEDNATEL:	OBEC PŘIBICE	PROJEKTANT:	ING. M.NECHVÁTAL	
STUPEŇ:	DPS – REALIZACE VÝSADEB	Č. ZAKÁZKY:	105-3341-23	PARÉ:
OBSAH:	STAVEBNÍ OBJEKT SO-01 Větrolam V6-1 a V6-2	MĚŘÍTKO:	1:2000	
	C.2.1 SITUACE KATASTRÁLNÍ A VYTYČOVACÍ	DATUM:	9/2023	
		PŘÍLOHA:	C.2.1	