



SO-02 V11-2

prvek	č. parcely	výměra	výměra k založení trávobylinného podrostu m2	Stávající porost	kosení	mulčovaná plocha m2	úseky oplocení ks	obvod oplocení m	počet bran
V11-2	4192	4 506	0	1 716	2 721	69	0	0	0
Celkem		4 506	0	1 716	2 721	69	0	0	0

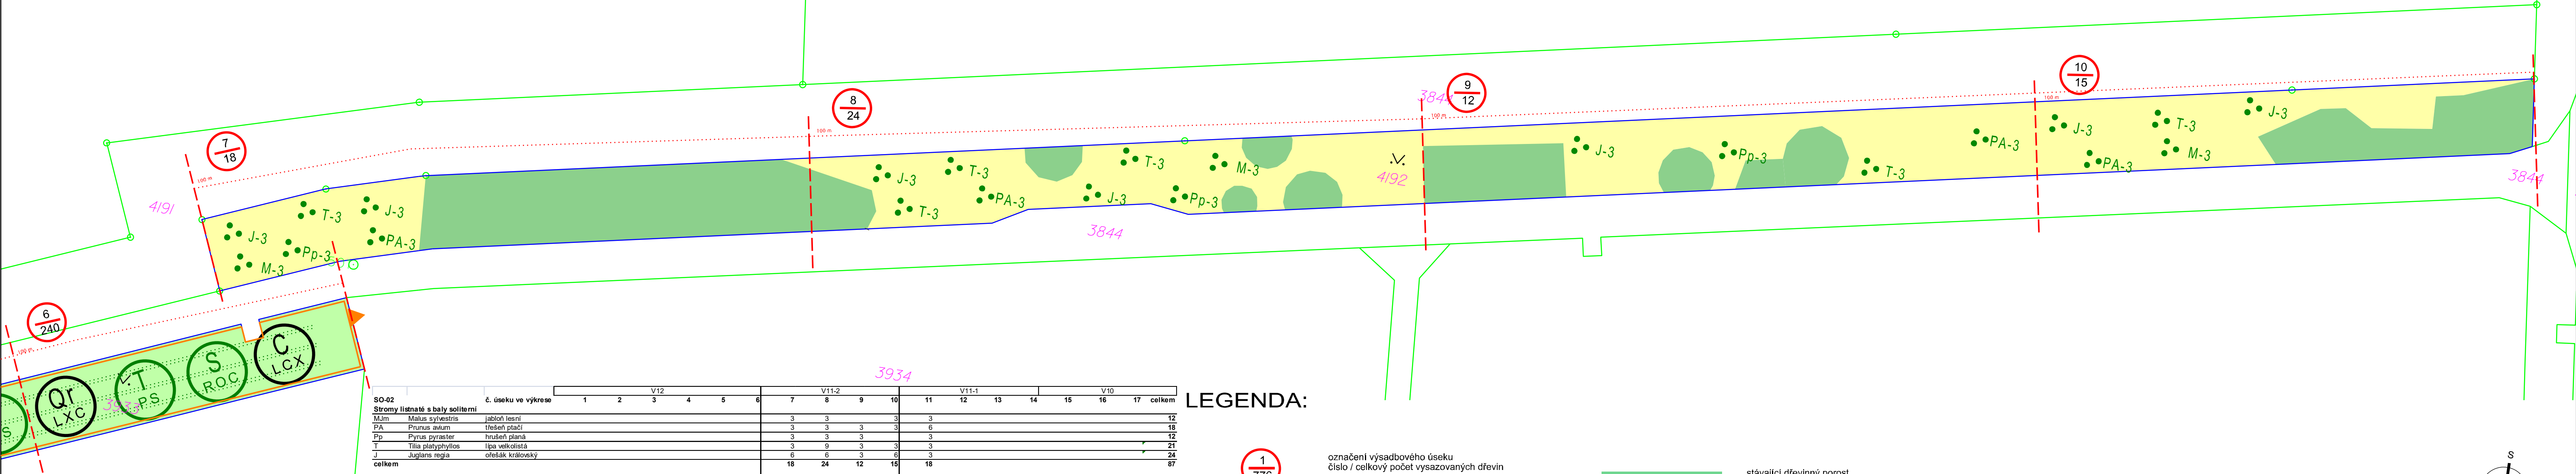

		V12						V11-2				V11-1				V10			
		1	2	3	4	5	6	7	8	9	10	11	12	13	14	15	16	17	celkem
SO-02																			
č. úseku ve výkrese																			
Stromy listnaté s baly soliterní																			
Mjm	Malus sylvestris							3	3		3	3							12
PA	Prunus avium							3	3	3	3	6							18
Pp	Pyrus pyrastrer							3	3	3		3							12
T	Tilia platyphyllos							3	9	3	3	3							21
J	Juglans regia							6	6	3	6	3							24
celkem								18	24	12	15	18							87
Stromy listnaté s baly do skupin																			
C	Carpinus betulus			10	20	10	10						10	20		10	20	10	120
Qp	Quercus petraea		20	10	20	10	20						10	20	20		10	10	160
Qr	Quercus robur		10	10	20		10	10					10	10	10	10	20	10	150
S	Sorbus torminalis			10	10		10	10					10	10				20	90
T	Tilia platyphyllos		10	20	10		10	20					10	10			20	10	130
celkem		40	50	70	50	70	40					20	60	70	10	40	60	70	650
Keře a stromovité keře do skupin																			
AC	Acer campestre		10	10	10	10							10	10		20		20	100
CRA	Crataegus laevigata		10		10		10							10			10		60
PM	Prunus mahaleb		10	10		10	10						10		10	10	10		80
celkem		30	20	20	20	20							20	20	10	40	10	30	240
Keře podsadbové																			
PS	Prunus spinosa		40	80	40	40	80	40					40	40			80	40	520
COS	Cornus sanguinea		40	40	40	40							40	40		80		80	400
LCX	Lonicera xylosteum		40	40	120	80	80	80					40	80	120	40	120	120	1080
LV	Ligustrum vulgare		120	40	120	40	120						40	80	120		80	40	880
ROC	Rosa canina		40	80	40	80	80	40					80	40	40	40	40	80	680
celkem		280	280	360	280	360	160					80	320	360	80	320	280	400	3560
Keře výplňové																			
EU	Euonymus europaea		25	10	20	10	20	20					10	20	20	10	20	10	205
VL	Viburnum lantana		25	20	10	20	10	20					20	20	10	10	20	20	215
celkem		50	30	30	30	30	40					30	40	30	20	40	30	20	420
celkem dřevin v úseku		400	380	480	380	480	240	18	24	12	15	148	440	480	120	440	380	520	4957

LEGENDA:

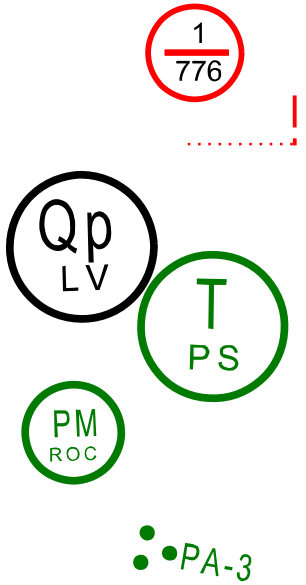

označení výsadbového úseku
číslo / celkový počet vysazovaných dřevin
výsadbový úsek (100m)
pomocná výtýčková osnova

stromy listnaté do skupin s balem (10 ks)
s podsadbou nižších keřů (40 ks)

stromy listnaté do skupin bez balu (10 ks)
s podsadbou nižších keřů (40 ks)

keře a stromovité keře do skupin (10 ks)
s podsadbou nižších keřů (40 ks)

dřeviny vysazované v zapojených skupinách (počet ks)
spon mezi dřevinami cca 3-5 m

keře v dvojřadách (podsadbové a výplňové)
v zamulčovaných pásích o šířce 1 m

- stávající dřevinný porost viz. C.4 situace současného stavu
- stávající travobylinný porost pokosený, vyhrabáný
- zapěstovaný travobylinný porost na předem upravené ploše
- ochrana proti okusu dočasně lesnické oplocení s branou
- obvod staveníště / řešená parcela
- parcela s parcelním číslem

Před zahájením prací je nutné výtýčit podzemní zařízení! V případě jejich obnažení, nebo zjištění nepřesnosti je třeba navržené řešení ověřit a event. opravit!
Souř. systém: S-JTSK
Výšk. systém: BPV

AKCE:		AGROPROJEKT PSO s.r.o. Slavičkovská 840/1b, 638 00 Brno www.agroprojektps.cz	
K.Ú.:	PŘIBICE	AUTOR.PROJ.ÚSES:	ING. D.DOUBRAVA
OBEC:	PŘIBICE	PROJEKTANT:	ING. J. KRASEKER
KRAJ:	JIHOMORAVSKÝ	PROJEKTANT:	ING. M. NECHVÁTAL
OBJEDNATEL:	OBEC PŘIBICE	Č. ZAKÁZKY:	117-3341-23
STUPEŇ:	DPS - REALIZACE VÝSADEB	MĚŘÍTKO:	1:500
OBSAH:	STAVEBNÍ OBJEKT SO-02, Větrolem V11-2 (úsek 7-10)	DATUM:	30.8.2023
		PŘÍLOHA:	D.2.1.2