


Cesta C1

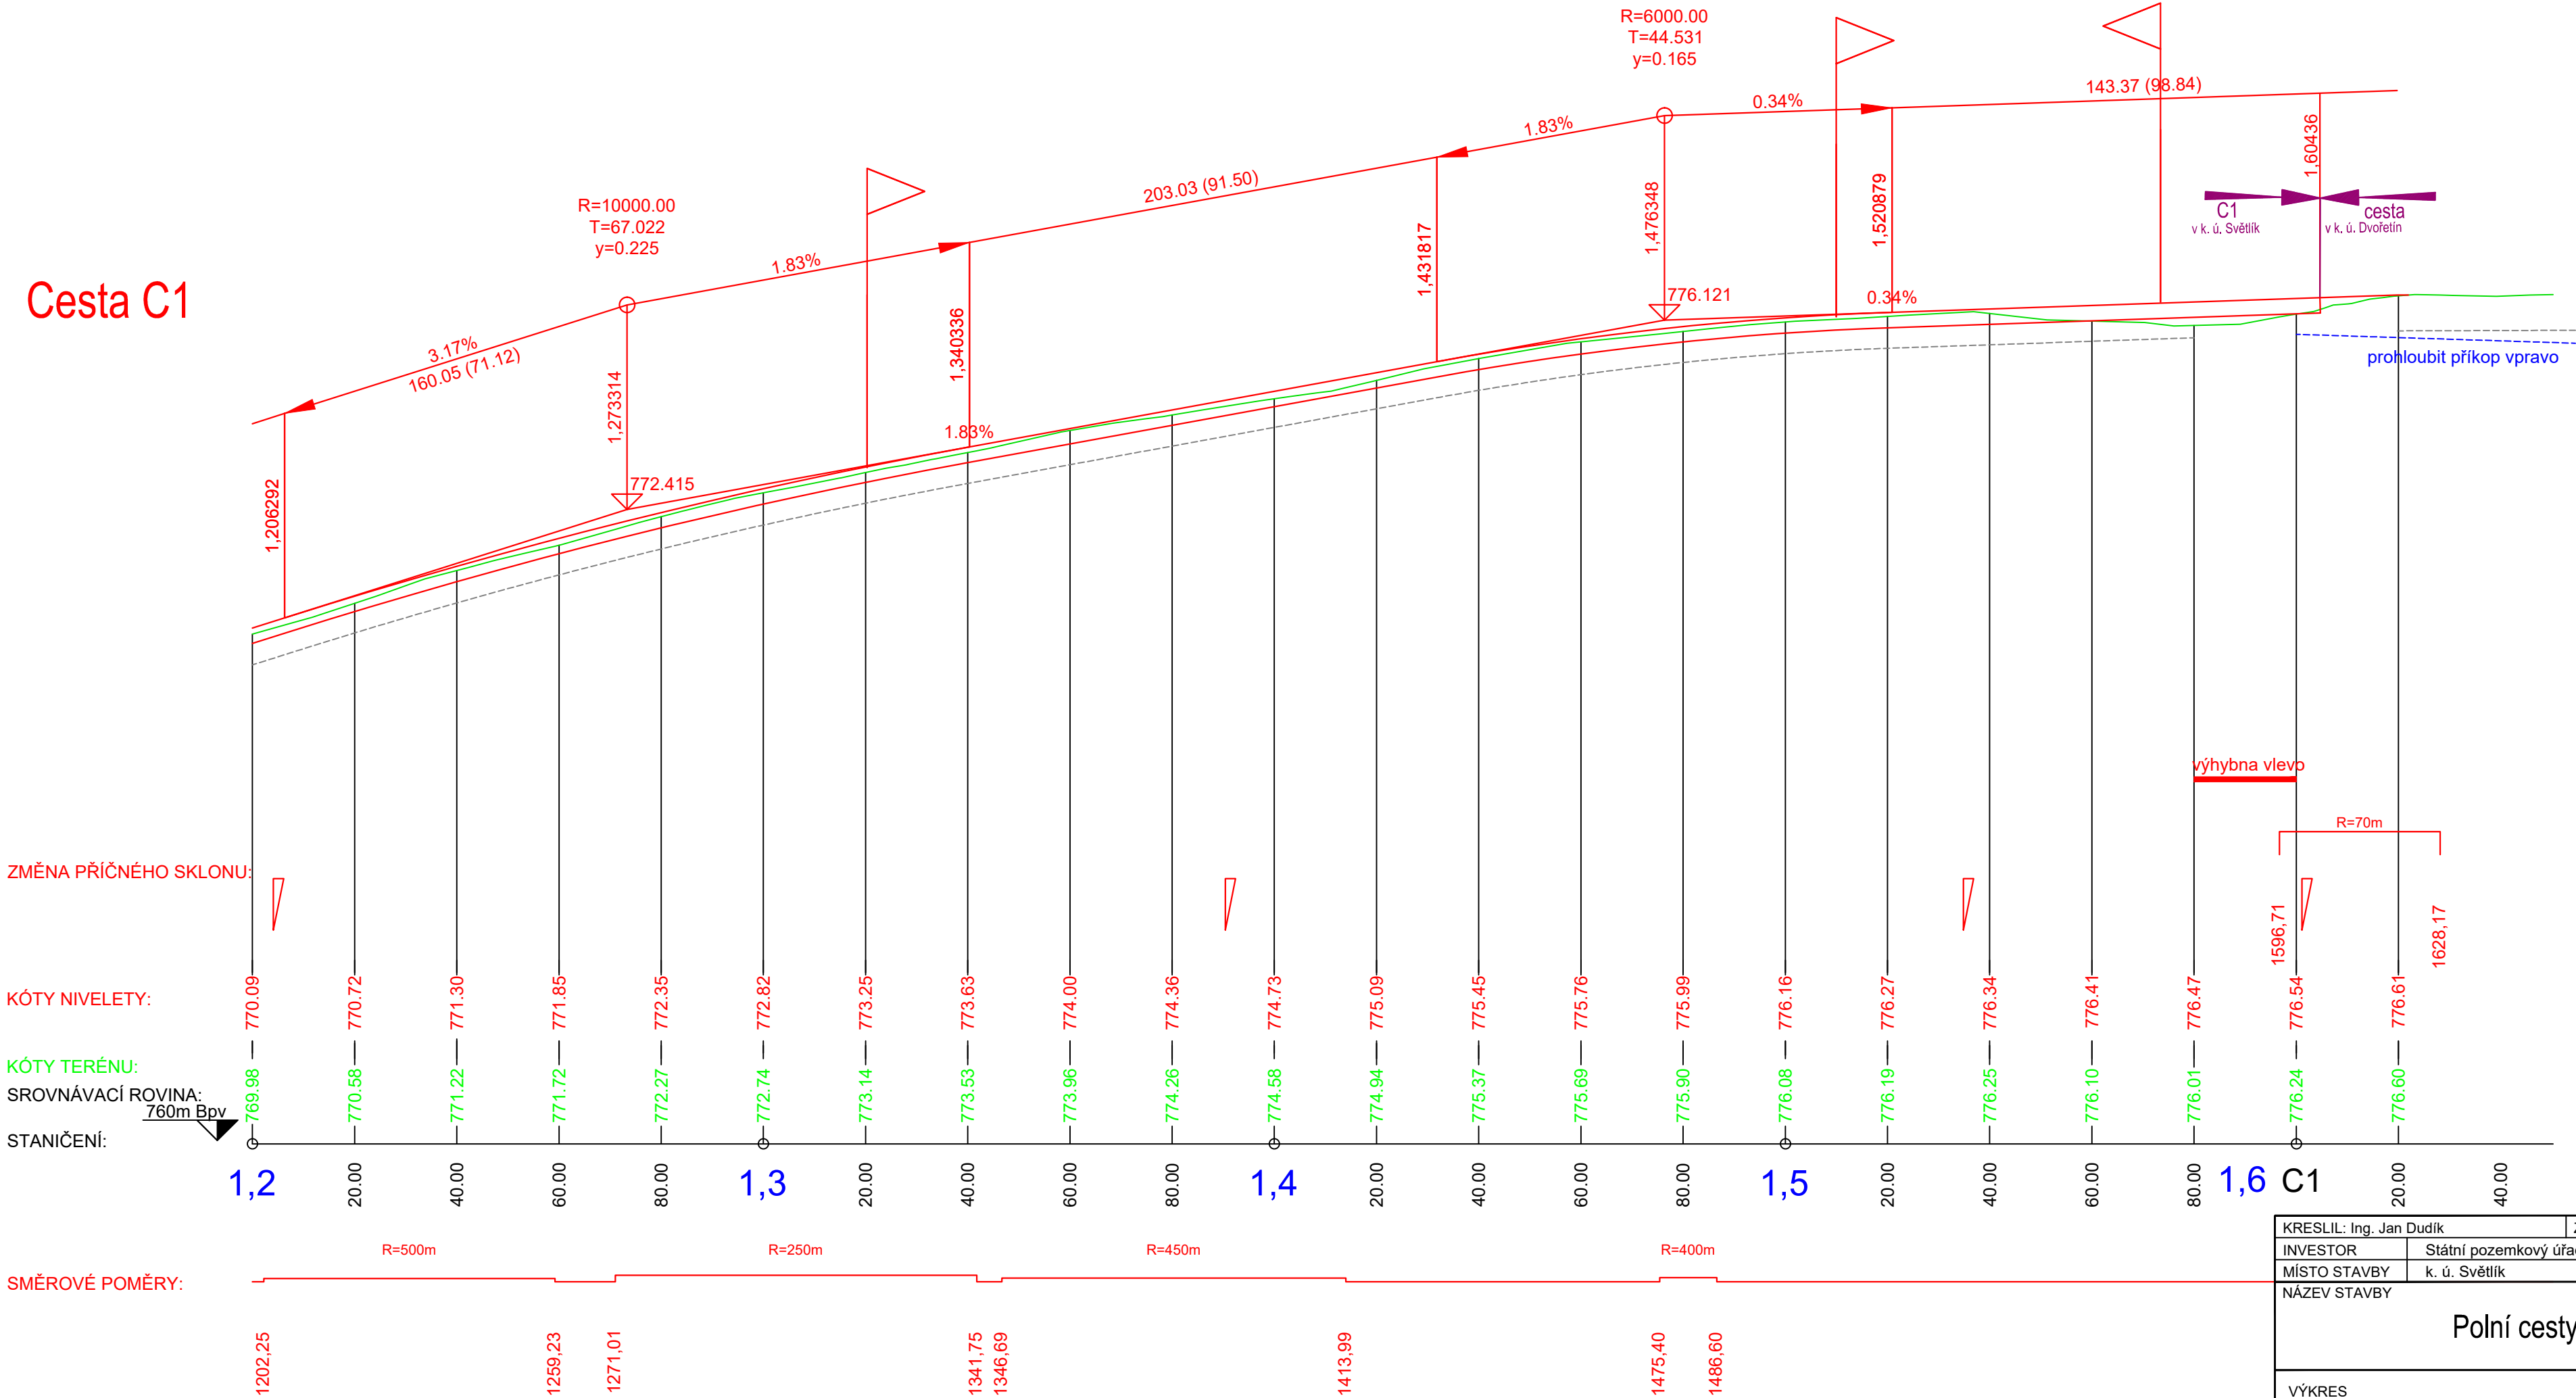

KRESLIL: Ing. Jan Dudík		ZODP. PROJEKTANT: Ing. Jan Dudík		Ging, s.r.o.	
INVESTOR		Státní pozemkový úřad		Planská 1854/6, 370 07 České Budějovice	
MÍSTO STAVBY		k. ú. Světlík		IČO: 25166891 DIČ: CZ25166891	
NÁZEV STAVBY		Polní cesty Světlík		Tel.: +420 724 020 046	
VÝKRES		FORMÁT		3xA4	
		DATUM		ČERVENEC 2021	
		STUPEŇ PD		DSP	
PODÉLNÝ PROFIL C1 km 1,200-1,604		MĚŘÍTKO		1:1000/1:100	
		ČÍS. KOPIE		ČÍS. VÝKRESU	
				D 3.1.3	

VZDÁLENOST PŘ. ŘEZŮ: