


Stavba větrolamu TEO 1 v k.ú. Ves Touškov
 Vytyčovací situace
 M 1:1000

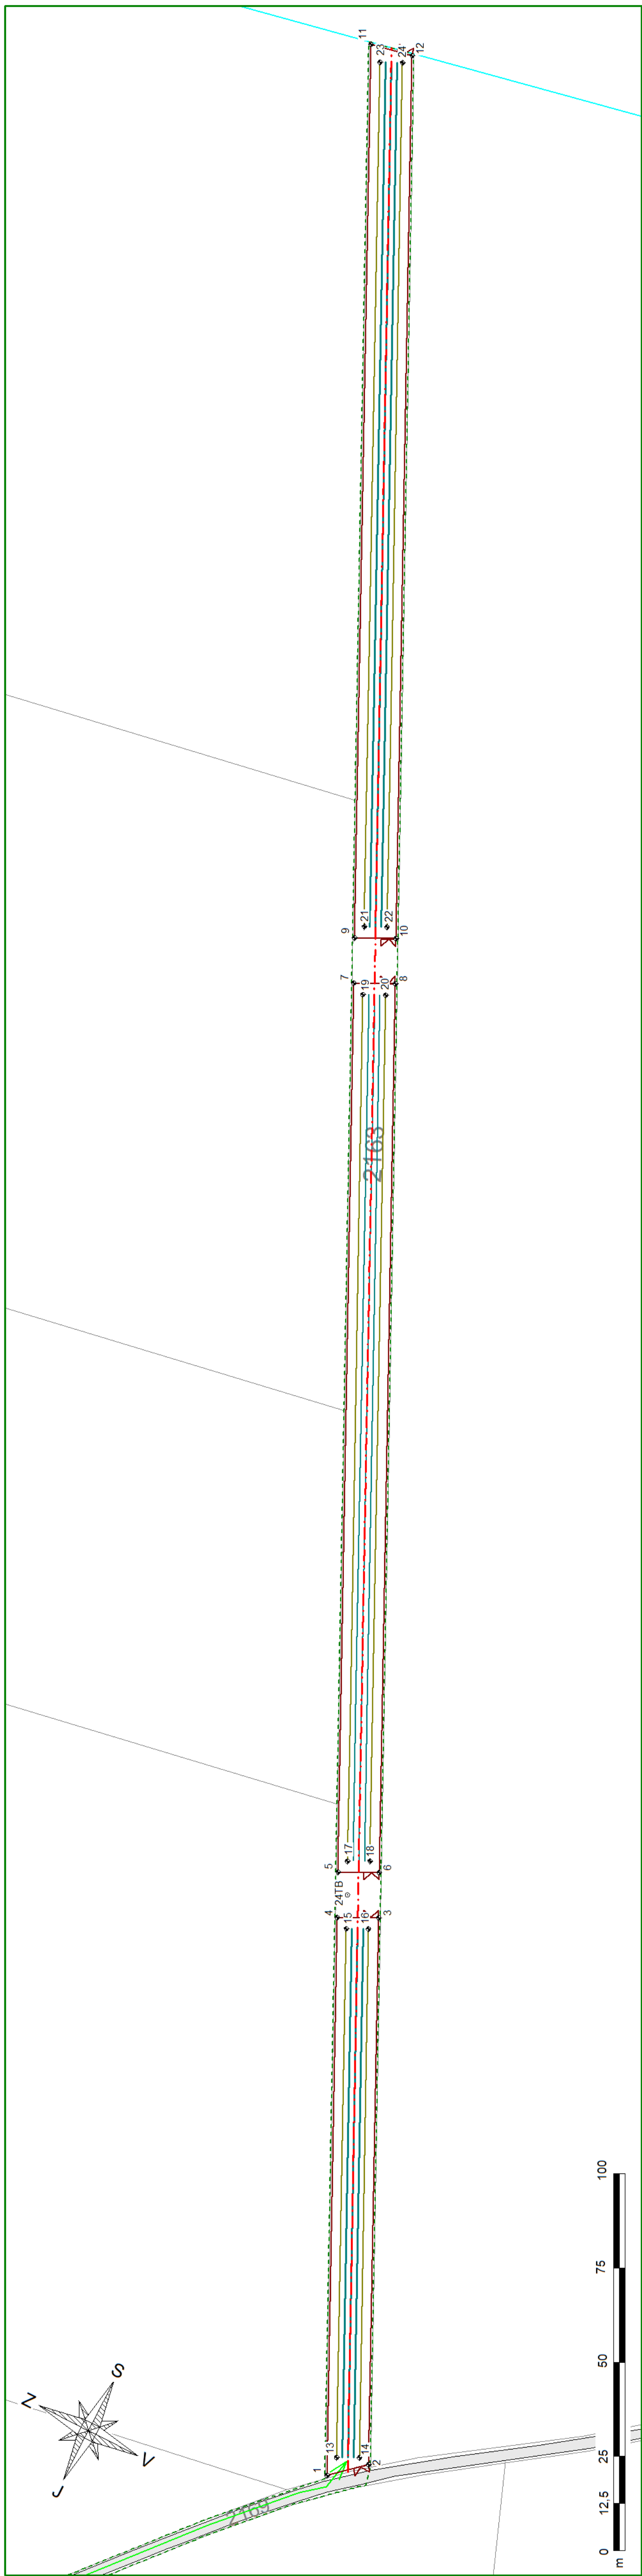

LEGENDA	
	Hranice parcel KN
	Hranice k. ú.
	Obvod staveniště
	Přístup
	Oplotení dědičné
	Vjezdové brány š. 3 m
	Rada keřů
	Rada stromů
	Osa větrolamu
	Stávající polní cesta
	Výjezdový bod
	Trigonometrický bod

Číslo bodu	Y	X	Nadm. výška
24TB	841706.28	1075737.74	401.78

SEZNAM SOUŘADNIC OPLOCENKY SEZNAM SOUŘADNIC VÝSADBY

Cisto bodu	Y	X
1	841641.13	1075877.54
2	841632.61	1075870.01
3	841696.15	1075739.35
4	841706.02	1075744.33
5	841711.23	1075733.53
6	841701.51	1075728.65
7	841814.70	1075521.28
8	841804.79	1075516.43
9	841819.97	1075510.50
10	841810.06	1075505.65
11	841923.86	1075297.10
12	841912.71	1075294.83

Größe (moll)	Y	X
13	841641.02	1075872.11
14	841635.62	1075869.48
15	841602.47	1075745.88
16	841697.24	1075743.32
17	841710.36	1075729.76
18	841705.03	1075727.02
19	841811.16	1075752.82
20	841805.72	1075520.29
21	841819.02	1075506.65
22	841813.66	1075504.05
23	841919.50	1075390.29
24	841914.11	1075937.66

SEZNAM SOUŘADNIC TB

Číslo bodu	Y	X	Nadm. výška
24TB	841706.28	1075737.74	401.78

Výhodnotili Ing. Petr Chytilka Ing. Andrea Moudřuková		Ověřili	Ing. Jindra Kasalová
Objednatel:		Státní pozemkový úřad, Krajský pozemkový úřad pro Plzeňský kraj Pobočka Plzeň	
Obec	Ves Touškov	Kat. území	780383 - Ves Touškov
Akce:			
Stavba větrolamu TEO 1 v k.ú. Ves Touškov			
Název přílohy C.4. Vytyčovací situace			
Přehled		Datum: 08/2021	