

POVRCH
KATASTR

NEZPEVNĚNÝ POVRCH
SKALICKÁ NAD LABEM

LEGENDA TYPŮ ČAR:
NIVELETA DNA
TERÉN V OSE

ČERNILOVSKÝ POTOK

CESTA C11


MĚŘÍTKA X/Y 1:500 / 1:100
NIVELETA DNA

TERÉN V OSE

DNO POD NÁNOSEM

PŘÍČNÉ ŘEZY
SROVNÁVACÍ ROVINA: 229

KILOMETRÁŽ
VZDÁLENOST PŘÍČNÝCH ŘEZŮ
SKLON DNA

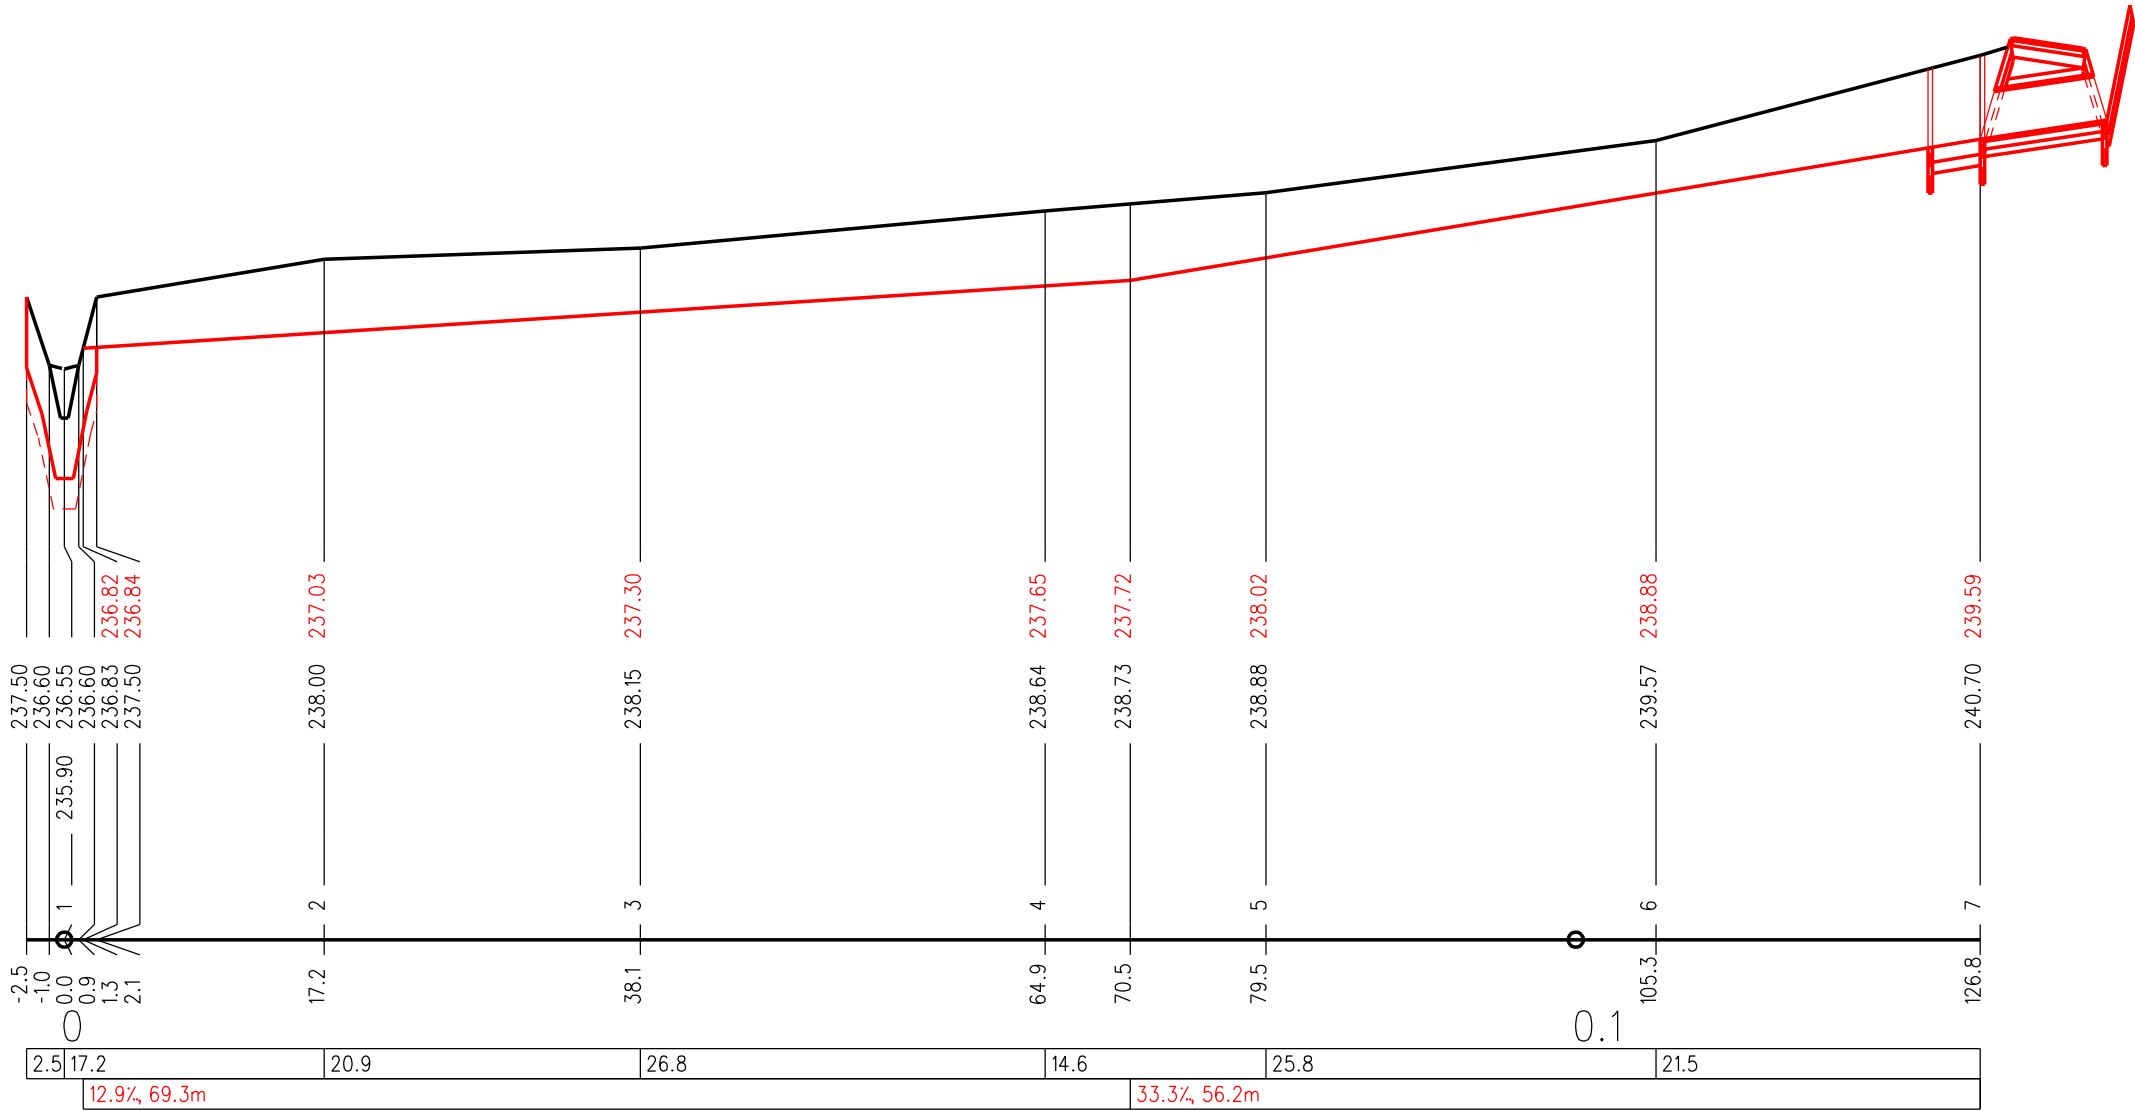

MĚŘÍTKO 1:500/100
PODÉLNÝ PROFIL - PŘÍKOP
PŘÍLOHA D.1.1.2.4.