

PODÉLNÝ PROFIL 1:1000/100

STÁV. POVRCH VOZOVKY:


KATASTRÁLNÍ ÚZEMÍ:

KRAJ:

ZHUŤNĚNÁ ZEMINA, ŠTERK, ZEMINA


LABUTICE


SUCHDOL U KONICE

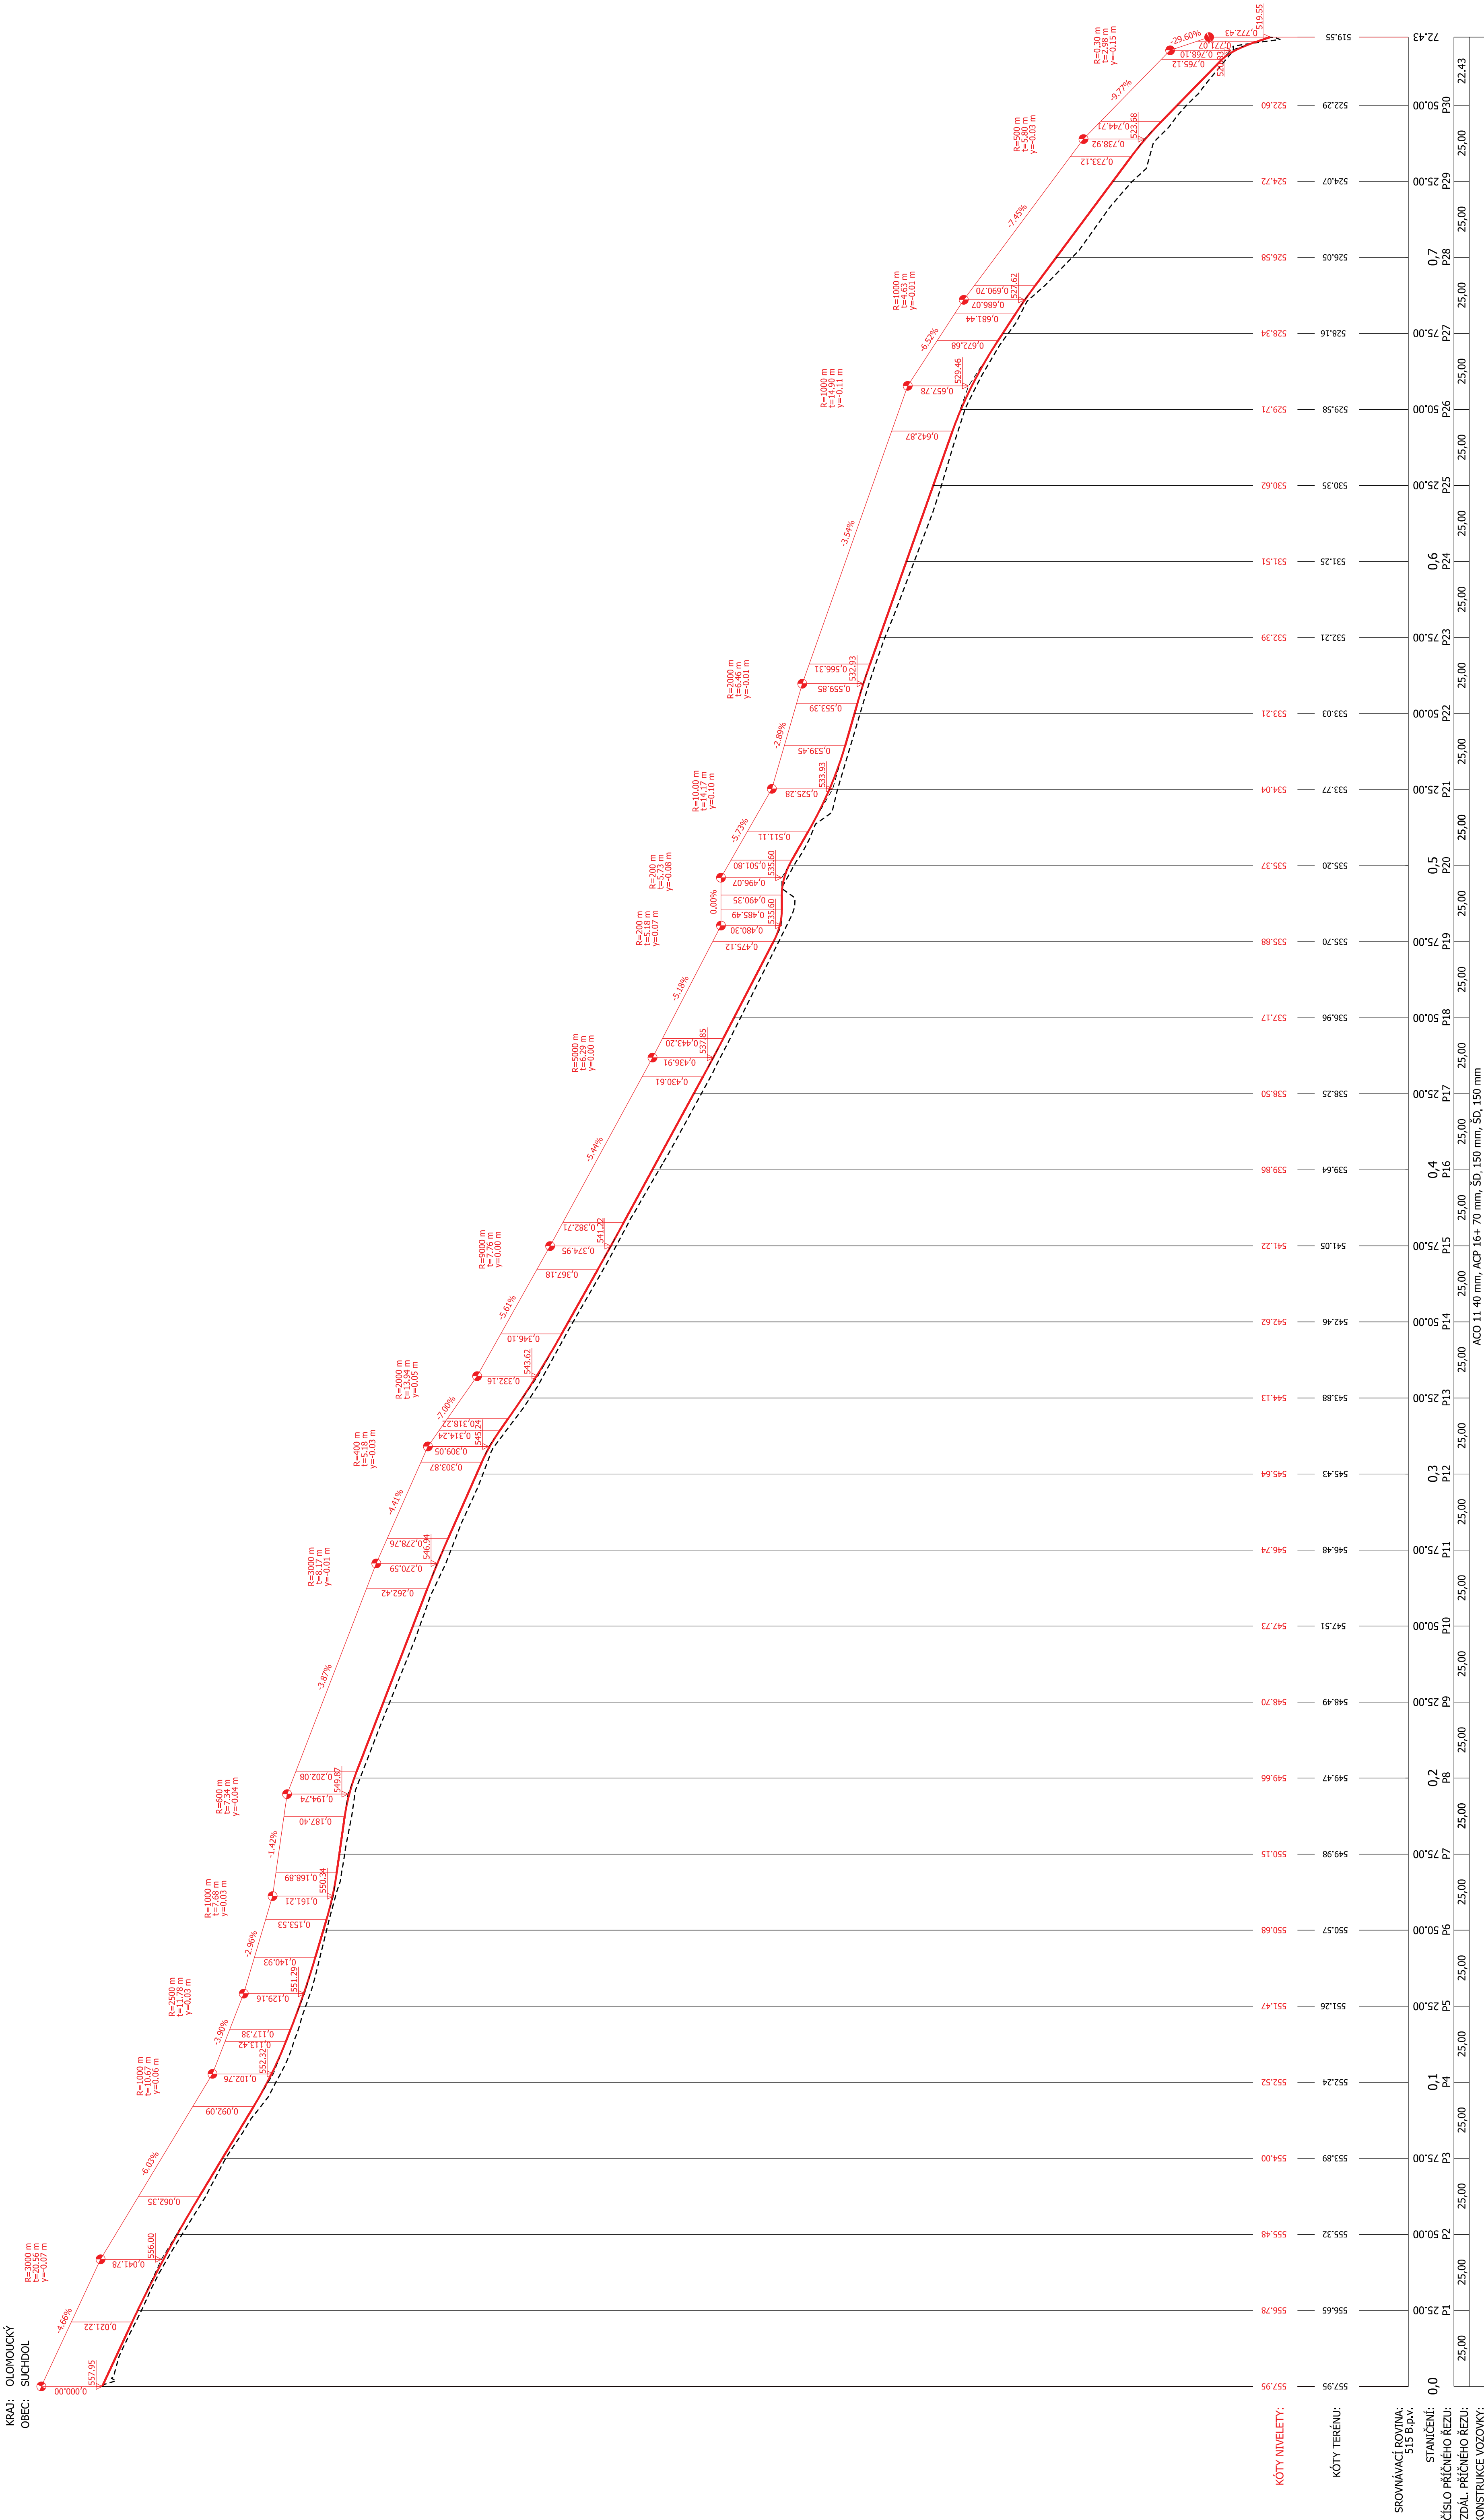

SMĚROVÉ POMĚRY:

DŮL. BODY SMĚR. ŘEŠ.:

<p> GEOCENTRUM, spol. s r.o., sí. Karmelitská 114/86B, 719 02 Olomouc zapsaná u KS v Olomouci, oddíl C, ul. C. 5556 </p>	<div>  <p> GEOCENTRUM spol. s r.o. zeměměřická a projekční kancelář, Olomouc </p> </div>
<p> GEOCENTRUM, spol. s r.o., sí. Karmelitská 114/86B, 719 02 Olomouc zapsaná u KS v Olomouci, oddíl C, ul. C. 5556 </p>	<p> AUTORIZOVANÝ TECHNIK SPECIALIZACE NEKLOUPOVÁ DOPRAVA ING. TOMÁŠ OLŠA </p>

		geol. s.r.o. zemědělská a projektová kancelář, Olomouc	
Projektant	Ing. TOMÁŠ OLŠA	K. v. L. Labutice	DSP: PDPS
Kreslil	Ing. TOMÁŠ OLŠA	Olše: Státní POZEMKOVÝ ÚŘAD Kadaňský pozemkový úřad pro Olomoucký kraj 77100 Olomouc	Číslo zápisu 16/2020 B
Kontrolní	Ing. JOSEF BLAHA	Objekt: Státní POZEMKOVÝ ÚŘAD Kadaňský pozemkový úřad pro Olomoucký kraj 77100 Olomouc	Číslo odpisovatele 1106-2016-521 101
Kraj: Olomoucký			Datum 04/2017
Objednatel			Měřítko 1:1000/100
			Formát 10 x A4
			Stav: výkresový syn. S-JRSK6 a s. v.
Název pláhy: SO 01 - 101 HLAVNÍ POLNÍ CESTA HC1L PODELNÝ PROFIL		Čís. pláhy:	101_04