


PD PRO REALIZACI SZ V OKRESE PROSTĚJOV
POLNÍ CESTY V K.Ú. LABUTICE - I. ETAPA
SO 01 - 101 HLAVNÍ POLNÍ CESTA HC1L
SITUACE 1:1000

POZN.:

CELKOVÝ SKLON POVRCHU MUSÍ BÝT PO CELÉ TRASE Z DŮVODU BEZPEČNÉHO ODVOZOVÁNÍ. PODÉLNÝ A PŘÍČNÝ SKLON ZPEVNĚNÝCH PLOCH KOPÍRUJE STÁVAJÍCÍ TERÉN. SMĚROVÉ A VÝŠKOVÉ VEDENÍ TRASY PROVĚST PLYNULÝMI KŘIVKAMI.

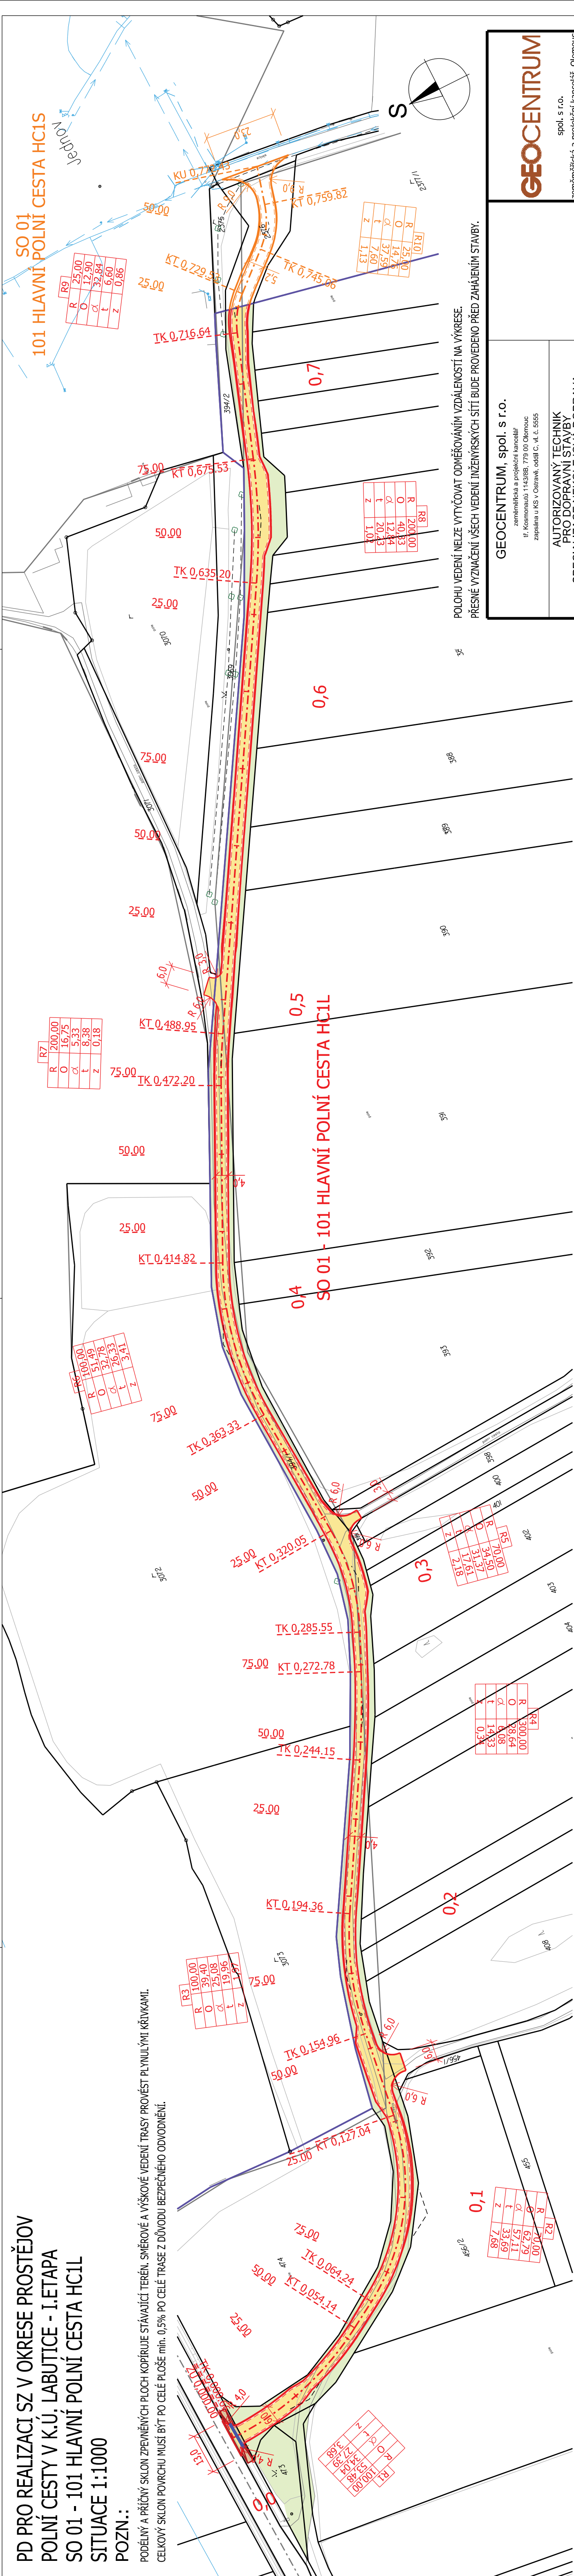

LEGENDA:


	HRANICE PARCEL K. Ú. LABUTICE S PARCELNÍMI ČÍSLY
	ZAMĚŘENÍ STÁVAJÍCÍHO POLOHOPISU
	SO 01 - 101 HLAVNÍ CESTA HCIL
	ASFALTOBETON ACO 11
	ZPEVNĚNÁ KRAJINICE Š. 2 x 0,5 m - ASFALTOVÝ RECYKLÁT
	SVAHOVÁNÍ NA OKOLNÍ TERÉN - HUMUSOVÁNÍ 10 cm + ZATRAVNĚNÍ
	UROVNÁNÍ OKOLNÍHO TERÉNU DO 20 cm - HUMUSOVÁNÍ 10 cm + ZATRAVNĚNÍ
	ÚPRAVA CESTNÍHO PŘÍKOPU (SVAHOVÁNÍ + ZATRAVNĚNÍ)
	PRACOVNÍ SPÁRA - VYPLNĚNA MODIFIKOVANOU ASFALTOVOU ŽALIVKOU
	ŽLAB PRO VYSOKOU ZATEŽ BGZ-S.V. SVĚTLÁ ŠÍŘKA NW 500 S LITINOVÝM ROŠTĚM

	OSA NAVRHOVANÉ POLNÍ CESTY
	HRANA KORUNY NAVRHOVANÉ POLNÍ CESTY
	HRANA ZEMNÍHO TĚLESA NAVRHOVANÉ POLNÍ CESTY
	HRANA ZPEVNĚNÉ KRAJNICE

LEGENDA INŽENÝRSKÝCH SÍTÍ:

VEDENÍ NN
PLYNOVOD STL
VODOVOD
SDĚLOVACÍ VEDENÍ

POLOHU VEDENÍ NELZE VYTÝČOVAT ODMĚROVÁNÍM VZDÁLENOSTÍ NA VÝKRESE.

<p>GEOCENTRUM, spol. s r.o. zeměměřička a projekční kancelář Iř. Komorníkůvův 1143/8B, 779 00 Olomouc zapsána u KS v Olomouci, oddíl C, v.č. 5555</p>	<div data-bbox="857 147 875 904"> <p>AUTORIZOVANÝ TECHNIK PRO DOPRAVNÍ STAVBY SPECIALIZACE NEKOLEJOVÁ DOPRAVA</p> </div> <div data-bbox="877 147 896 904"> <p>ING. TOMÁŠ OLŠA</p> </div>	<div data-bbox="989 147 995 904">  </div> <div data-bbox="989 287 995 904"> <p>spol. s r.o. zeměměřička a projekční kancelář, Olomouc</p> </div>
---	--	--

Projekant	Ing. TOMAŠ OLŠA
Kreslil	Ing. TOMAŠ OLŠA
Kontroloval	Ing. JOSEF BLAHA
Kraj: Olomoucký	Obec: Suchbát
Objednatel	ČR - STATNÍ POZEMKOVÝ ÚŘAD Krajský pozemkový úřad pro Olomoucký kraj Blanická 383/1 779 00 Olomouc
<p>AKCE: PD PRO REALIZACI SZ V OKRESE PROSTĚJOV POLNÍ CESTY V K.Ú. LABUTICE-I, ETAPA</p>	
Název přílohy:	SO 01 - 101 HLAVNÍ POLNÍ CESTA HC1L SITUACE