


REALIZACE SPOLEČNÝCH ZAŘÍZENÍ KOPÚ  
V K.Ú. STŘEDOLESÍ A K.Ú. BOŠKOV – II. ETAPA  
KATASTRÁLNÍ SITUAČNÍ VÝKRES, M 1:2000

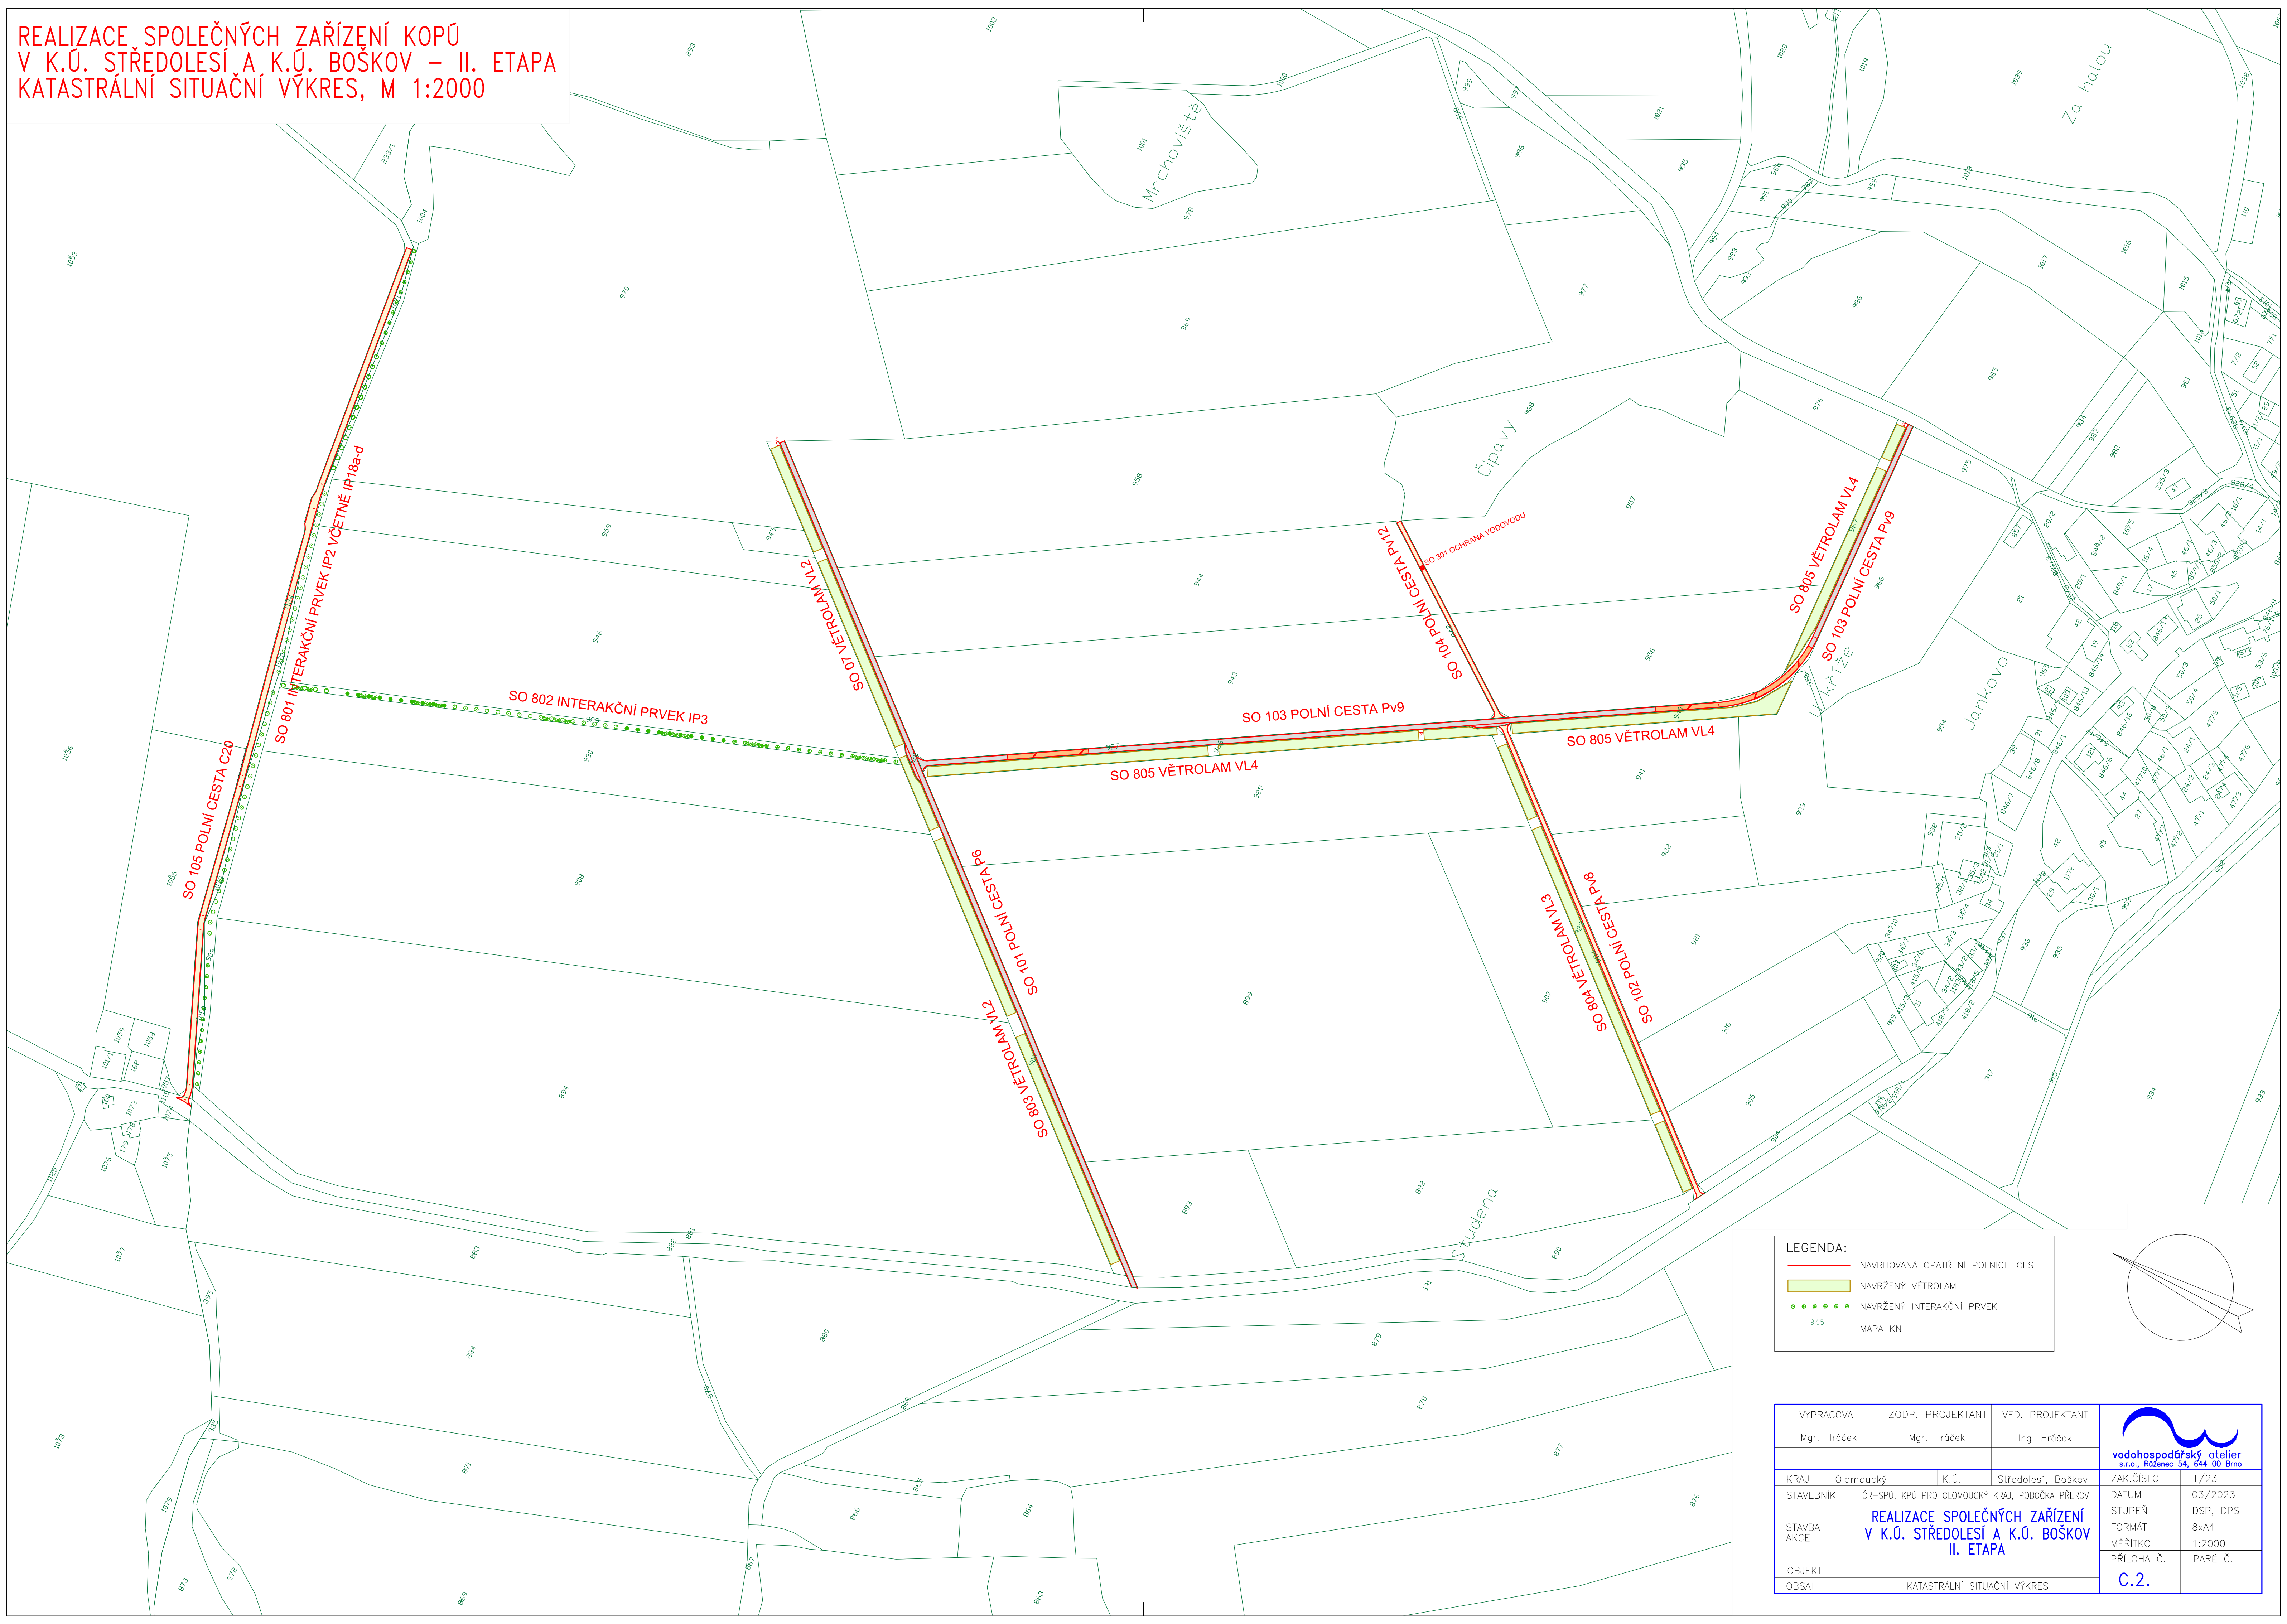



**LEGENDA:**

- NAVRHOVANÁ OPATŘENÍ POLNÍCH CEST
- NAVRŽENÝ VĚTROLAM
- NAVRŽENÝ INTERAKČNÍ PRVEK

945

MAPA KN

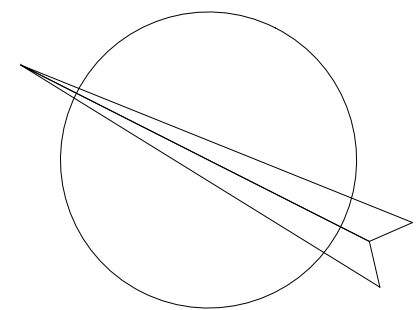

VYPRACOVAL		ZODP. PROJEKTANT		VED. PROJEKTANT		 <b>vodohospodářský atelier</b> s.r.o., Růženeč 54, 644 00 Brno	
Mgr. Hráček		Mgr. Hráček		Ing. Hráček			
KRAJ	Olomoucký		K.Ú.	Středolesí, Boškov		ZAK.ČÍSLO	1/23
STAVEBNÍK	ČR–SPÚ, KPÚ PRO OLOMOUCKÝ KRAJ, POBOČKA PŘEROV					DATUM	03/2023
STAVBA AKCE	REALIZACE SPOLEČNÝCH ZAŘÍZENÍ V K.Ú. STŘEDOLESÍ A K.Ú. BOŠKOV II. ETAPA					STUPEŇ	DSP, DPS
						FORMÁT	Bx44
						MĚŘÍTKO	1:2000
OBJEKT						PŘÍLOHA Č.	PARÉ Č.
OBSAH	KATASTRÁLNÍ SITUAČNÍ VÝKRES					C.2.	