


KATASTR
ČÍSLO PARCELY
POVRCH
VZDÁLENOST ŠACHET
NÁZEV ŠACHET

Stojíště			
KN 302/2	KN 413	KN 302/2	494
ostatní plocha/silnice	tr.trovní porost	ostatní plocha/silnice	
56.00	11.00	7.00	

PODÉLNÝ PROFIL ZATRUBNĚNÍM
SO - 302,303
M 1:500 7/100

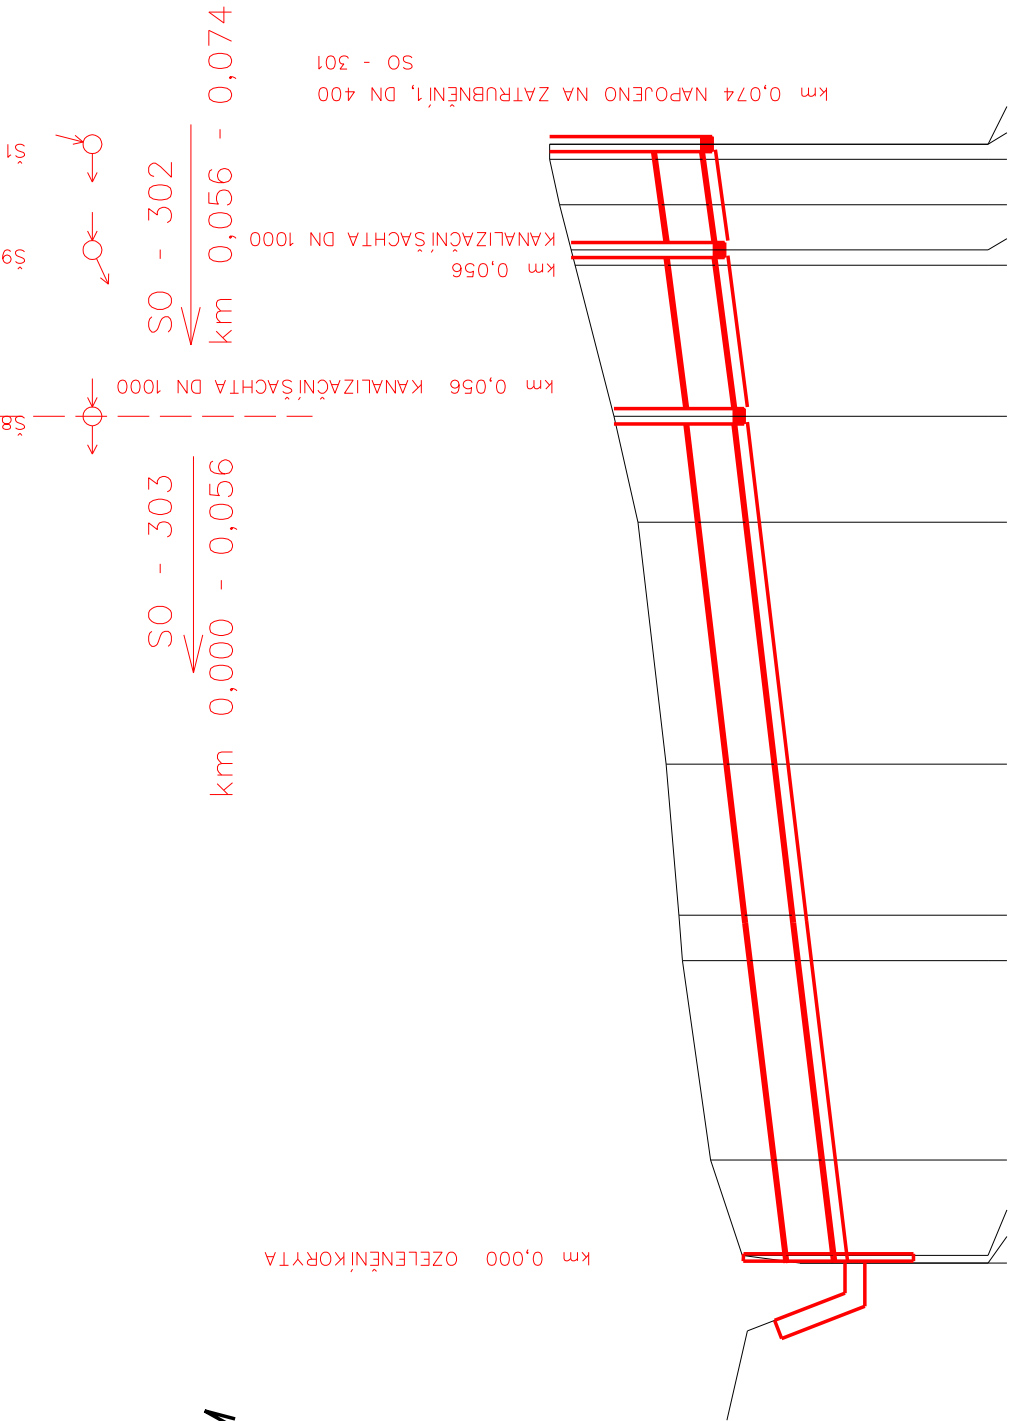

HLOUBKA VÝKOPU

636.34	636.04	636.20	637.82	636.64	637.40	636.50	636.34	637.79	637.79	637.77	637.79	2.16
0.30	0.60	1.35	1.46	0.14	1.19	0.14	0.30	2.01	2.04	2.12	2.18	2.16

KÓTA DNA VÝKOPU











DN (mm) - DÉLKA (m)
SKLON (promile) - DÉLKA (m)
ULOŽENÍ

0.0	0.50	6.80	20.00	23.00	33.00	49.00	56.00	66.00	67.00	70.00	73.00	74.00

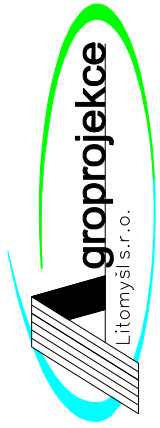		Rokyčanova 114/IV Vysoké Mýto 566 01 tel. 465 423 691 - 2 E-mail: agropojekce@agropojekce.cz	
Vypracoval Pavliček Ondřej	Zodpovědný Projektant Pavliček Ondřej	Zodpovědný Zástupce Ing. Jakoubek Jaroslav	Kontrola Ing. Tměj Jaroslav
Kraj : Vysočina		PÚsRP : Třešť	
OÚ : Pavlov			
Investor : SPÚ Vysočina, Fritzova 4260/4, 586 01 Jihlava			
Akce :		Stupeň : DPS	
		Datum : 10. 2021	
		Formát : 1xA3	
		Zak. číslo : 031 30/21	
		Měřítko : 1:500/100	
		Příloha : D.1.3.2.8.	
Obsah : Podélný profil zatrubnění SO - 302, SO-303		Polní cesty HPC1, DPC8 a IP5 v k.ú. Stajístě	