KOMPLEXNÍ POZEMKOVÁ ÚPRAVA
v k. ú. PLUMLOV

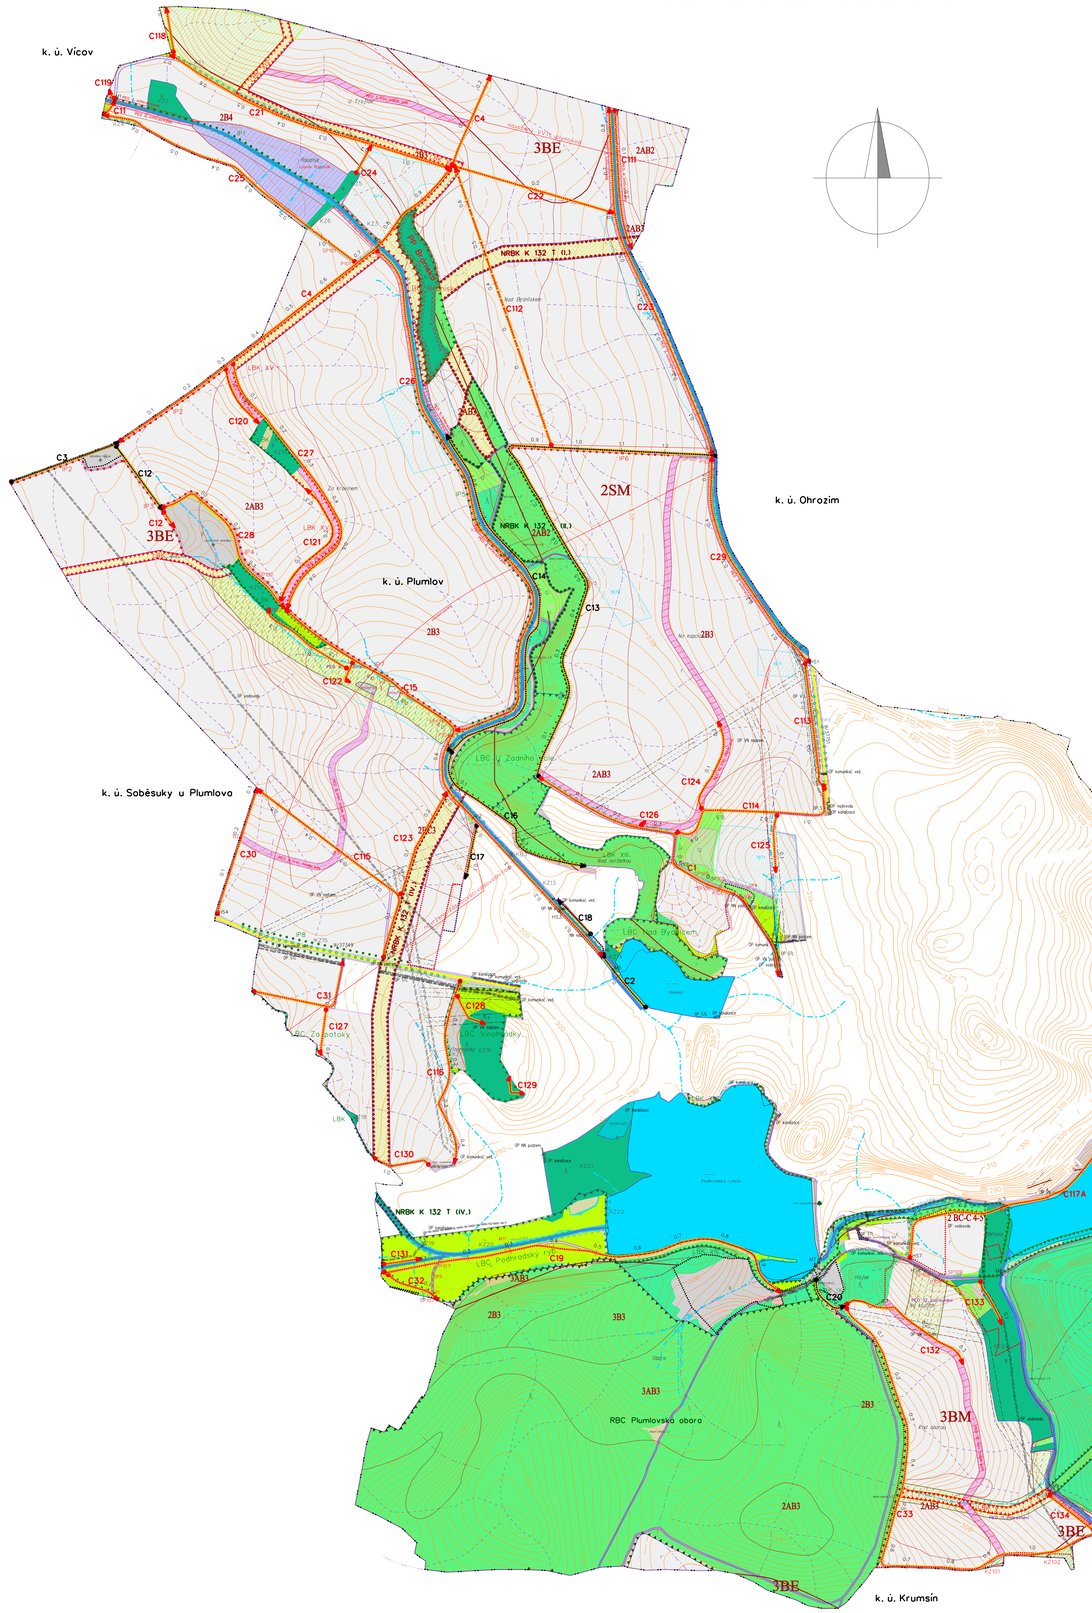

LEGENDA G5 - HLAVNÍ VÝKRES:

ZÁKLADNÍ ÚDAJE:

Obvod PÚ (KoPÚ/JPÚ)

Zastavitelné plochy

Zastavěné plochy

Hranice KÚ

k.ú. Plumlov — Názvy kat.území

Na kopách — Názvy místní

Bodový prvek průzkumu

III/327 nebo III/32701 — Silnice II. nebo III.tř.

Vrstevnice zdůrazněná

Vrstevnice základní (zpravidla bez popisu)

Vrstevnice doplňková 1/2 intervalu(zpravidla bez popisu)

Navrhovaný prvek PSZ s popisem - liniový

DRUHY POZEMKŮ:

skutečný stav	návrh	popis
r		orná
Q		zahrada
H		trvalý travní porost
		les
		vodní plocha
d		zast.plocha, nádvoří
θ		ostatní plocha

INŽENÝRSKÉ SÍTĚ:

kanalizace

vodovod

plynovod VTL

plynovod STL

elektro VN nadz.

elektro NN nadz.

elektro NN podz.

sdělovací MTS i DTS podz.

ochranná pásma sítí TI

OPATŘENÍ K ZPŘÍSTUPNĚNÍ POZEMKŮ:

stav	návrh	popis
C1 0.1	C2 0.1	Polní cesta
	SP2	Odvodnění cesty příkopem/průlehem
	B7	Brod
	V7	Výhybna
HS6	HS7	Hospodářský sjezd
M4	M1	Most
P3	P1	Propustek
Z2		Příčný žlab

OPATŘENÍ K OCHRANĚ ZPF:

stav	návrh	popis
	ORGZ/VENP	Organizační - prostorová rozmístění ploch, osevní postup, střídání plodin, výsuvčen erozně nachylných plodin
		Technická - travnaté zasakovací pásy/infiltrační pásy

VODOHOSPODÁŘSKÁ OPATŘENÍ:

stav	návrh	popis
Obecní rybník	VN1	Vodní nádrž s popisem
QP1/QK1	QP2/QK2	Příkop-průleh/odpadní koryto s popisem
Čubernice		Vodní tok, staničení, popis
OPVZ Rb Kněží Hora		Ochr. pásmo vodního zdroje II.st.
PHO 1. stupně		Ochr.pásmo hygien.ochrany 1.st.
1971		Meliorace rok výstavby

OPATŘENÍ K OCHRANĚ A TVORBĚ ŽIVOTNÍHO PROSTŘEDÍ:

stav	návrh	popis
RBC1		Regionální biocentrum
LBC2	LBC3	Lokální biocentrum
NRBK1	NRBK2	Nadregionální biokoridor
LBK3	LBK4	Lokální biokoridor
IP1	IP3	Interakční prvek liniový - aleje, popis
KZ1	KZ102	Krajinná zeleň - plošná, popis
KZ2		Krajinná zeleň - liniová, popis
Mokřad 1	Mokřad 2	Mokřad s popisem
Brániska		Malé zvláště chráněné území, popis
		Památný strom

Vypracoval	Ing. Václav Závěšický, Ing. Josef Bureš, Ing. Veronika Vlachová			ORIS spol. s r.o. Olomouc	
Zodpov. projektant	Petr Machala			Mišákova 280/44, 779 00 Olomouc	tel. 585 757 121
Jednatel	Ing. Lenka Sedláková			e-mail: info@oris-olomouc.cz	
Kat. území	Plumlov	Obec Plumlov	Kraj Olomoucký	Datum	02 / 2021
Investor	Státní pozemkový úřad, KPÚ pro Olomoucký kraj, Pobočka Prostějov			Stupeň	KoPÚ
Akce - objekt	Komplexní pozemková úprava v k.ú. Plumlov			Číslo zakázky	2039-2012-130760
Příloha	7. Plán společných zařízení 7.1. Základní část 7.1.2. Grafické přílohy 7.1.2.5. G5 - Hlavní výkres PSZ			Měřítko 1 : 5 000	Číslo soupravy